



KŘÍŽENÍ KABELŮ S VÝKOPOVOU RÝHOU BĚHEM
REALIZACE STAVBY

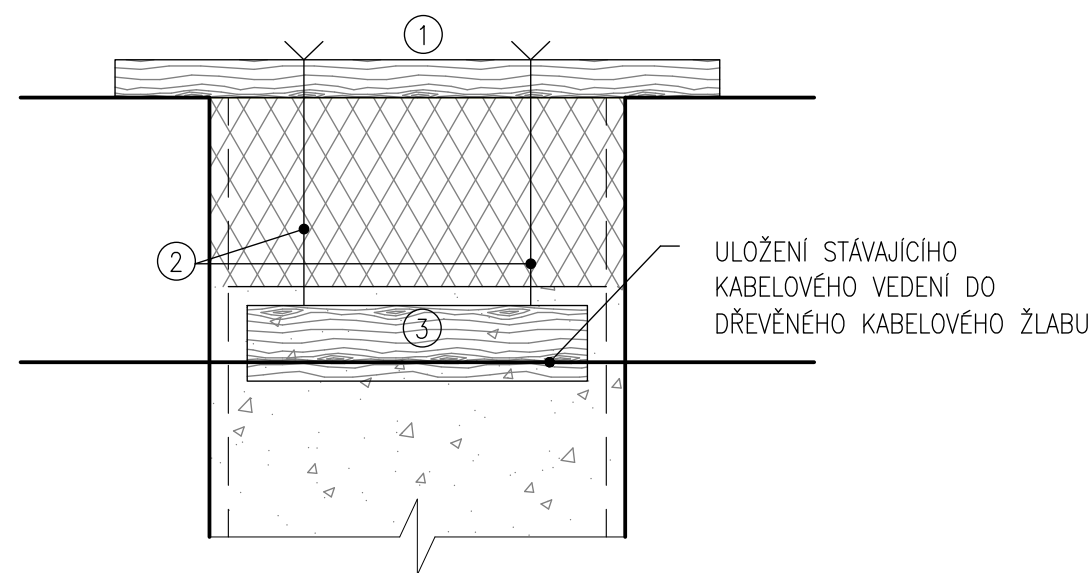

KŘÍŽENÍ KABELŮ S VÝKOPOVOU RÝHOU
PO DOKONČENÍ STAVBY

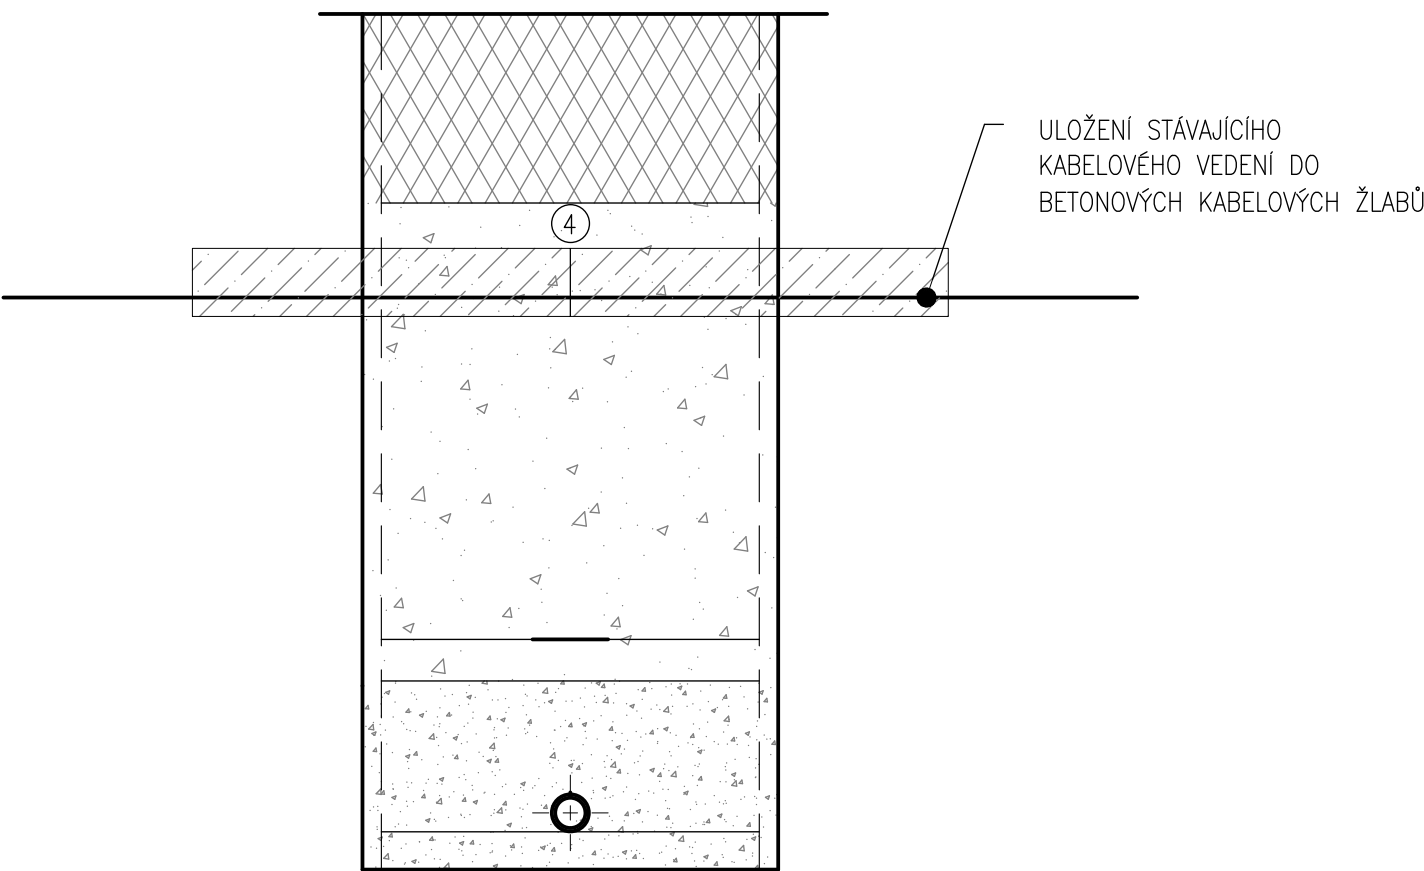


DETAIL KŘÍŽENÍ KABELŮ
M 1:20

LEGENDA:

- ① DŘEVĚNÝ HRANOL 2100x100x100 mm
- ② VÁZACÍ DRÁT \varnothing 4mm
- ③ OCHRANNÉ KORYTO 800x200x200 mm
- ④ BETONOVÝ KABELOVÝ ŽLAB 1000x230x180 mm

POZNÁMKA:

– PŘED ZAHÁJENÍM ZEMNÍCH PRACÍ JE TŘEBA VYTÝČIT POLOHU INŽENÝRSKÝCH SÍTÍ A OVĚŘIT JEJICH POLOHU POMOCÍ RUČNĚ KOPANÝCH SOND

NAVRHL/VYPRACOVAL: ING. SKŘÍČEK		ZODPOVĚDNÝ PROJEKTANT: ING. HALOUZKA		VEDOUcí PROJEKTANT: ING. LAZÁREK, DiS.		TECHNICKÁ KONTROLA: ING. HALOUZKA		<div> LB PROJEKT</div> <div>Mojmírovo nám. 3105/6a, 612 00 Brno IČ: 29262747, TEL.: 605 114 896</div>	
KRAJ: Jihomoravský		KATASTR. ÚZEMI: Žabovřesky [610470]							
INVESTOR: Statutární město Brno Dominikánské nám. 196/1, 602 00 Brno								DATUM: 05/2025	
AKCE: BRNO, ZEMKOVA – REKONSTRUKCE VODOVODU								STUPEŇ: PDPS	
OBJEKT: SO 330 STAVEBNÍ ČÁST – VODOVODNÍ ŘADY								FORMÁT: 2xA4	
DETAIL KŘÍŽENÍ KABELŮ								MĚŘITKO: 1:20 ČÍSLO PŘÍLOHY: D.1.9	