


KATASTRÁLNÍ SITUAČNÍ VÝKRES 1:500

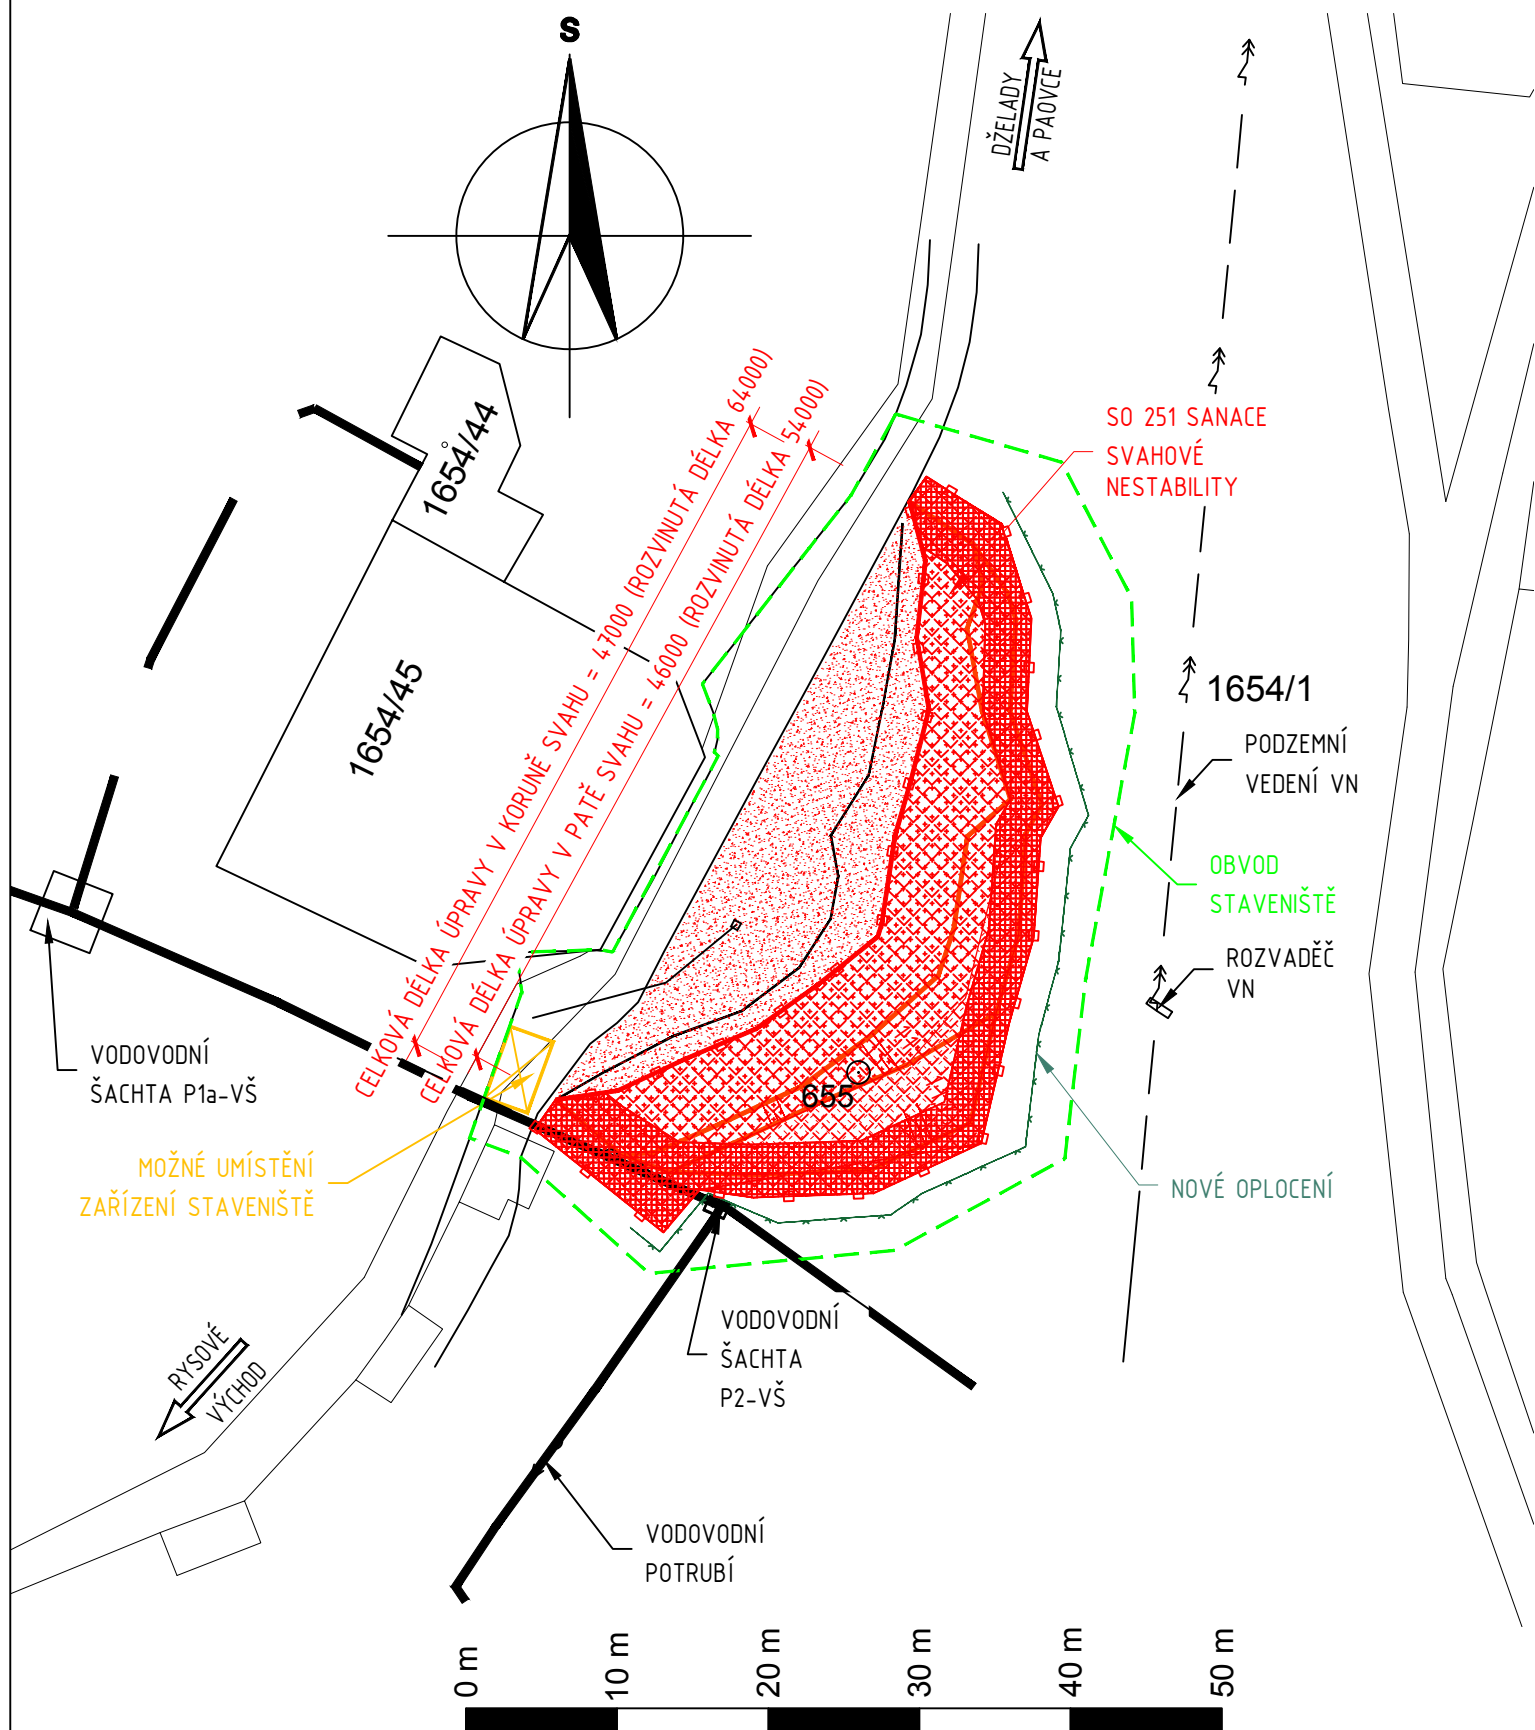

KATASTRÁLNÍ ÚZEMÍ : BYSTRC (611778)

DOKUMENTACE PRO PROVÁDĚNÍ STAVBY

STAVEBNÍK: ZOO Brno a stanice zájmových činností, příspěvková organizace U Zoologické zahrady 46 635 00 Brno		Zoo Brno a stanice zájmových činností, příspěvková organizace U zoologické zahrady 46 635 00 Brno IČ: 00101451 · DIČ: CZ00101451 RAZÍTKO
GENERÁLNÍ PROJEKTANT: GEOSTAR, spol.r.o. Tuřanka 240/111 627 00 Brno Hlavní inženýr projektu: Ing. Karel Zdražil, CSc.		GEOSTAR GEOSTAR, spol. s r. o. Tuřanka 240/111, 627 00 Brno-Slatina IČO: 13690337, DIČ: CZ13690337 RAZÍTKO
PROJEKTANT STAVEBNÍ ČÁSTI ATRENO Mosty, s.r.o. Na Bystřičce 740/26 779 00 Olomouc Zodpovědný projektant Ing. Lenka Zapletalová		ATRENO mosty ATRENO Mosty s.r.o. Na Bystřičce 740/26 779 00 Olomouc IČ: 09895221 Tel.: +420 605 237 453 DIČ: CZ09895221 RAZÍTKO

DODATEK Č. 01

HLAVNÍ INŽENÝR PROJEKTU	ING. KAREL ZDRAŽIL, CSc.		Projektant stavební části:	
ZODPOVĚDNÝ PROJEKTANT	ING. LENKA ZAPLETALOVÁ			
VYPRACOVAL	ING. LENKA ZAPLETALOVÁ			
KONTROLOVAL	ING. PETR MOJZÍK			
KRAJ: JIHO-MORAVSKÝ	OKRES: BRNO – MĚSTO	K.Ú.: BYSTRC	DATUM	02/2025
AKCE:			FORMÁT	2x A4
SANACE SVAHOVÉ NESTABILITY V AREÁLU ZOO BRNO			MĚŘÍTKO	1:500
			ÚČEL	PDPS
			ČÍS. ZAKÁZKY	2303
PŘÍLOHA:			ČÍS. SOUPRAVY	ČÍS. PŘÍLOHY
KATASTRÁLNÍ SITUAČNÍ VÝKRES				
			C.02	