


KOORDINAČNÍ SITUAČNÍ VÝKRES 1:500

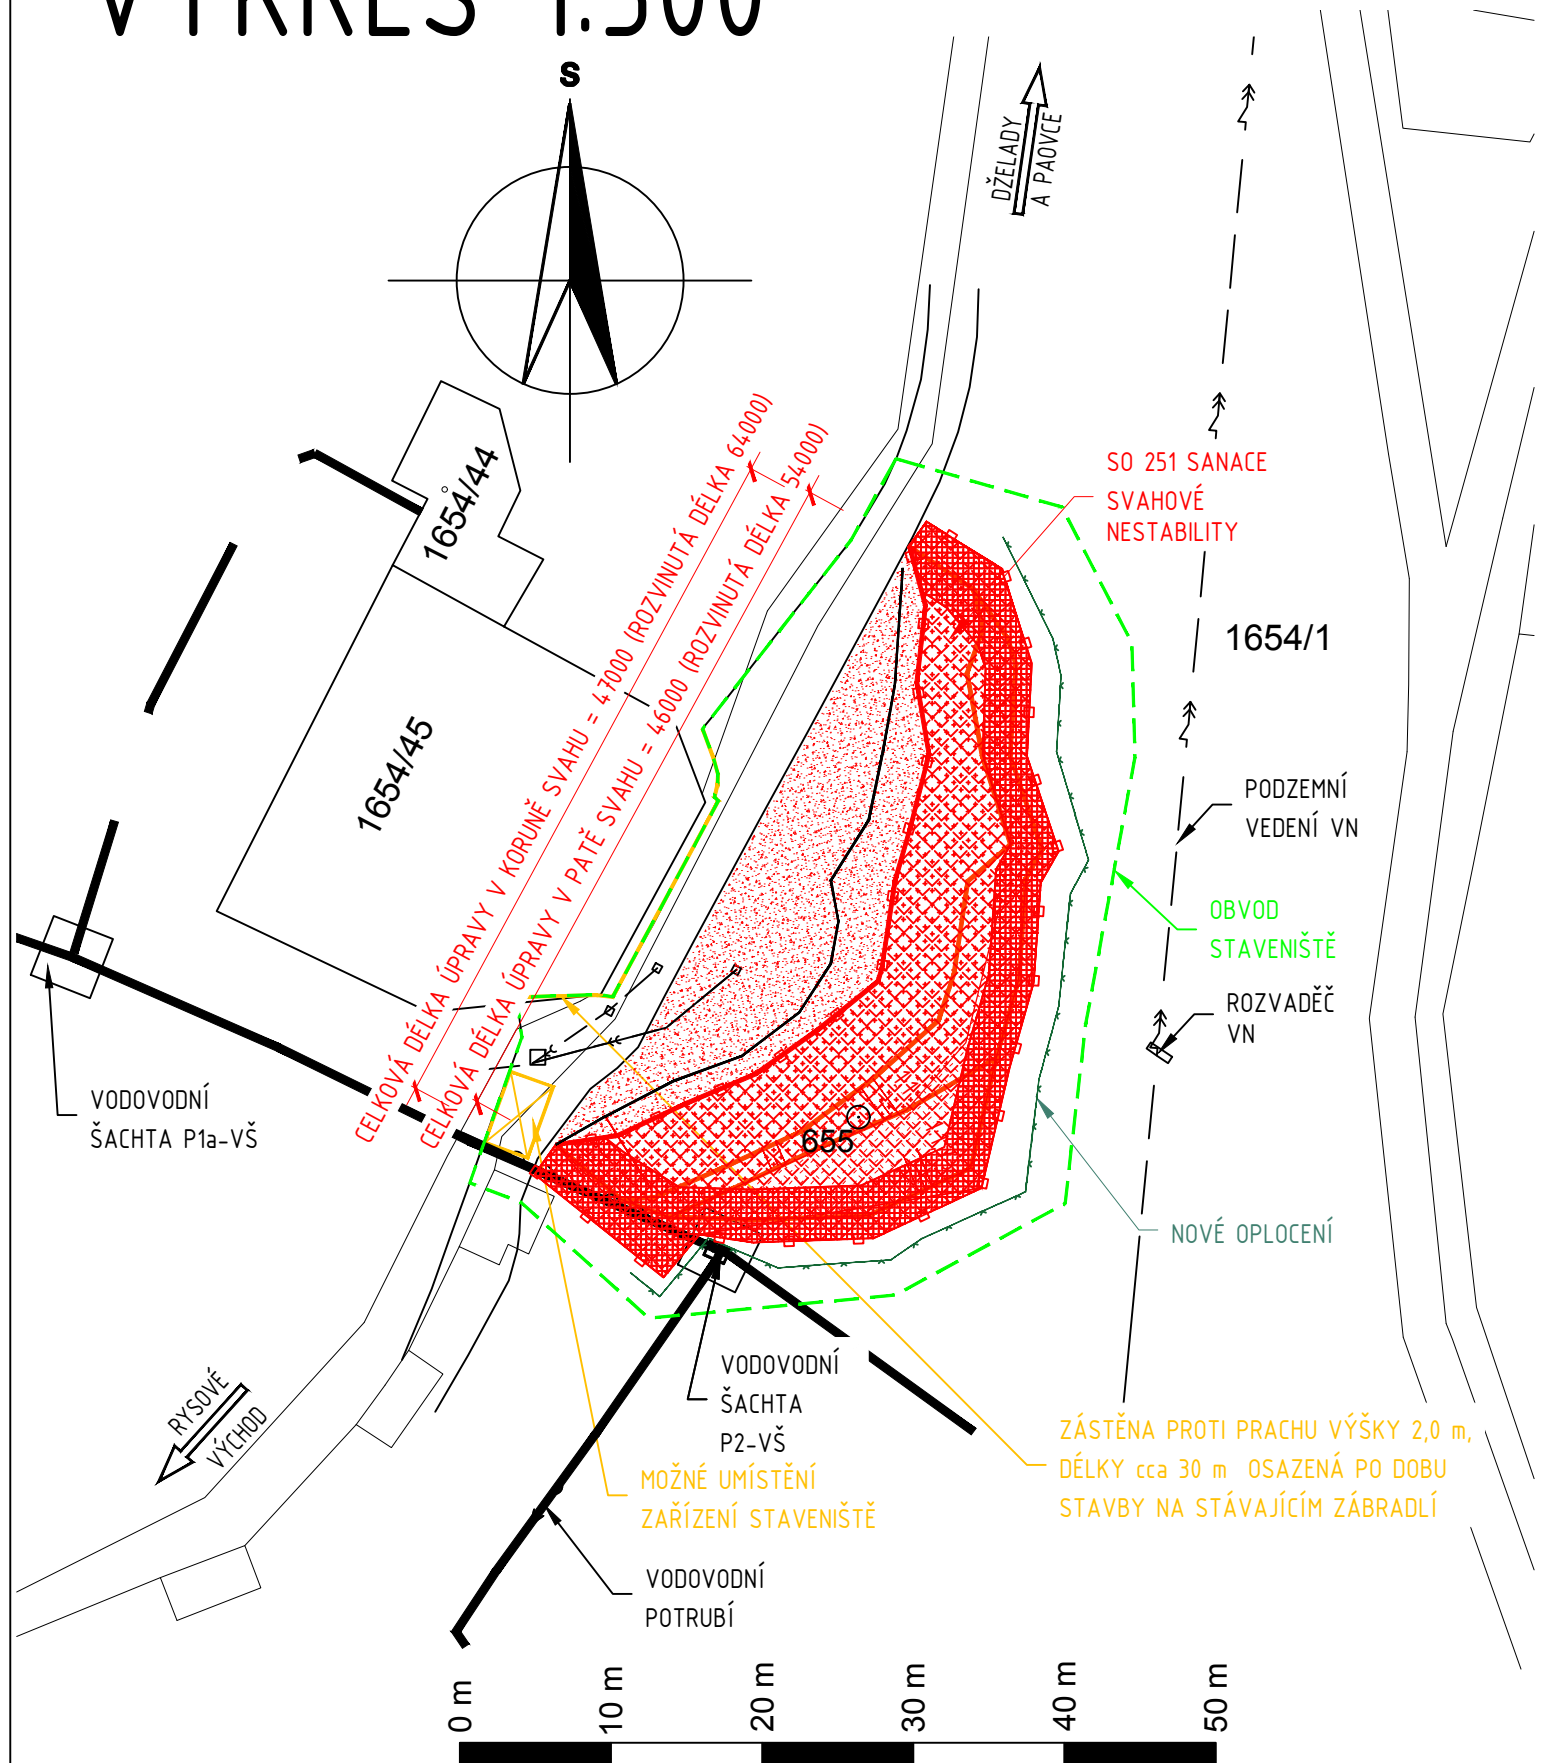

KATASTRÁLNÍ ÚZEMÍ : BYSTRC (611778)

DOKUMENTACE PRO PROVÁDĚNÍ STAVBY

STAVEBNÍK: ZOO Brno a stanice zájmových činností, příspěvková organizace U Zoologické zahrady 46 635 00 Brno		Zoo Brno a stanice zájmových činností, příspěvková organizace U zoologické zahrady 46 635 00 Brno IČ: 00101451 - DIČ: CZ00101451 RAZÍTKO
GENERÁLNÍ PROJEKTANT: GEOSTAR, spol.r.o. Tuřanka 240/111 627 00 Brno Hlavní inženýr projektu: Ing. Karel Zdražil, CSc.		GEOSTAR GEOSTAR, spol. s r. o. Tuřanka 240/111, 627 00 Brno-Slatina IČO: 13690337, DIČ: CZ13690337 RAZÍTKO
PROJEKTANT STAVEBNÍ ČÁSTI ATRENO Mosty, s.r.o. Na Bystřičce 740/26 779 00 Olomouc Zodpovědný projektant Ing. Lenka Zapletalová		ATRENO mosty ATRENO Mosty s.r.o. Na Bystřičce 740/26 779 00 Olomouc IČ: 09895221 Tel.: +420 605 237 453 DIČ: CZ09895221 +420 739 450 864 RAZÍTKO

DODATEK Č. 01

HLAVNÍ INŽENÝR PROJEKTU ING. KAREL ZDRAŽIL, CSc.			Výškový systém BpV Souřadnicový systém S-JTSK	
ZODPOVĚDNÝ PROJEKTANT ING. LENKA ZAPLETALOVÁ			Projektant stavební části: 	
VYPRACOVAL ING. LENKA ZAPLETALOVÁ			DATUM	02/2025
KONTROLOVAL ING. PETR MOJŽÍK			FORMÁT	2x A4
KRAJ: JIHO-MORAVSKÝ OKRES: BRNO – MĚSTO K.Ú.: BYSTRC			MĚŘITKO	1:500
AKCE: SANACE SVAHOVÉ NESTABILITY V AREÁLU ZOO BRNO			ÚČEL	PDPS
PŘÍLOHA: KOORDINAČNÍ SITUAČNÍ VÝKRES			ČÍS. ZAKÁZKY	2303
			ČÍS. SOUPRAVY	ČÍS. PŘÍLOHY C.03