



STÁVAJÍCÍ SLOUP VEŘEJNÉHO OSVĚTLENÍ

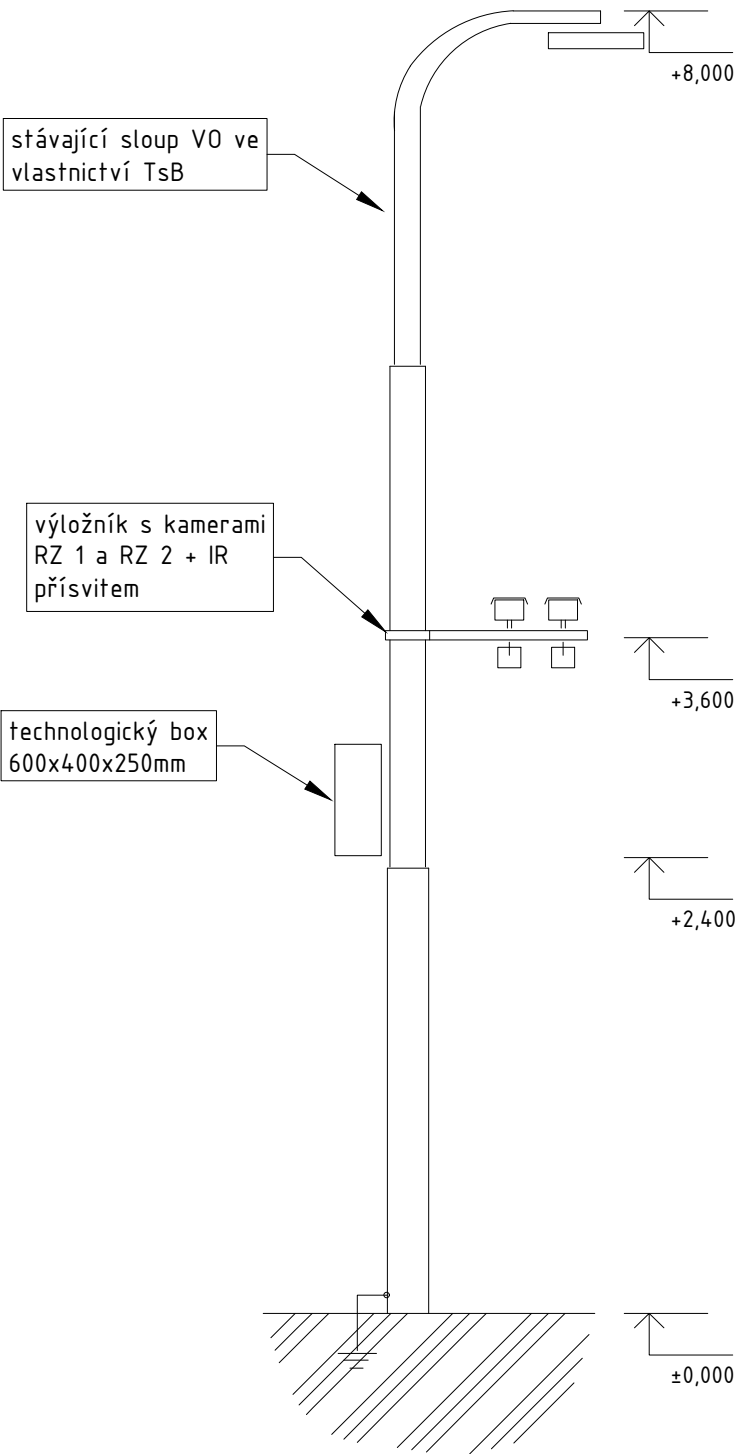

VED. PROJEKTANT:	ZODP. PROJEKTANT:	VYPRACOVAL:		
František Slováček	Tomáš Krejzlík	Tomáš Krejzlík		
INVESTOR: Statutární město Brno, Dominikánské n. 196/1, 601 67 Brno			FORMÁT:	A4
AKCE:			DATUM:	08/2025
KAMEROVÝ BOD ČTENÍ RZ			STUPEŇ:	DPS
UL. HRADSKA, BRNO – MALOMĚŘICE OBŘANY			ZAK. ČÍSLO:	2025788
VÝKRES: VÝKRES UMÍSTĚNÍ KAMER RZ 1 A RZ 2			MĚŘÍTKO	VÝKRES Č.:
			-	03