


STÁVAJÍCÍ SLOUP VEŘEJNÉHO OSVĚTLENÍ

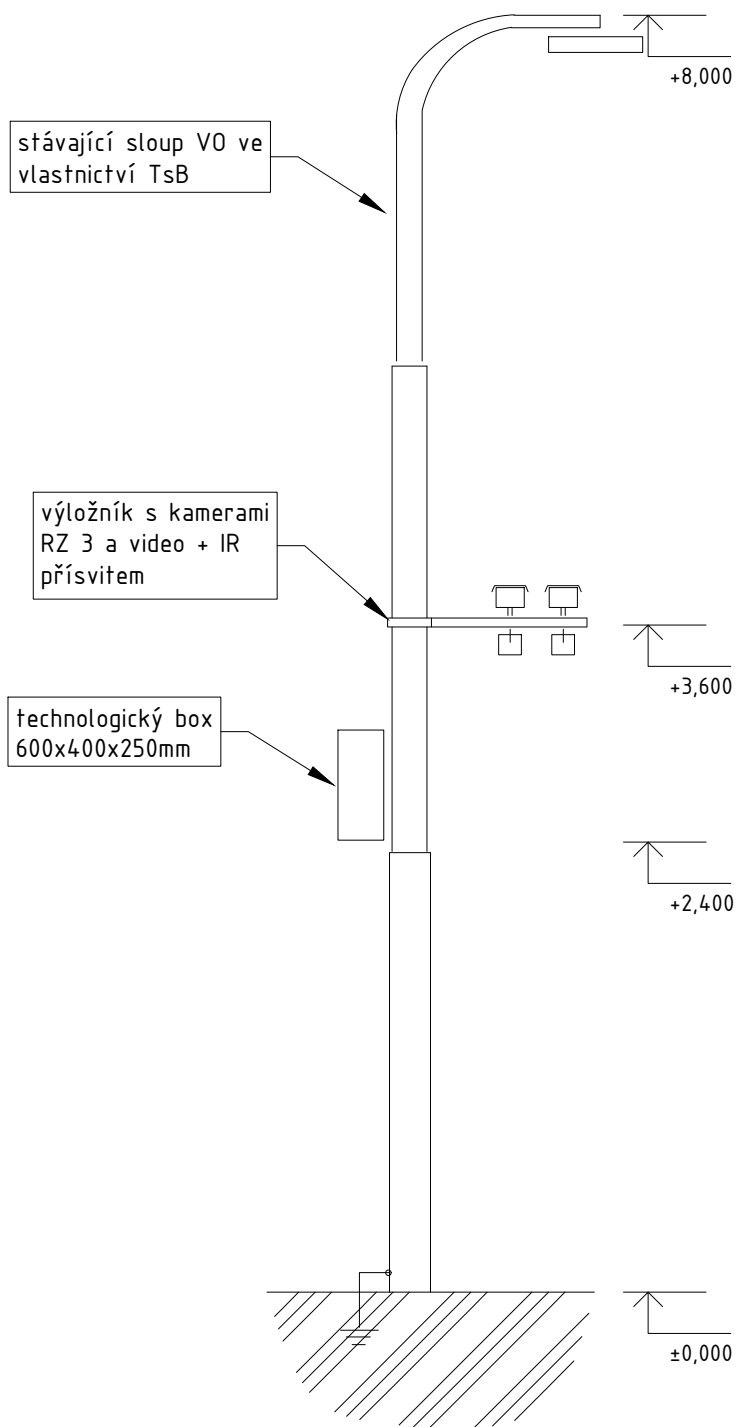

| | | | | |
|---|-------------------|----------------|---|------------|
| VED. PROJEKTANT: | ZODP. PROJEKTANT: | VYPRACOVAL: |  | |
| František Slováček | Tomáš Krejzlík | Tomáš Krejzlík | | |
| INVESTOR: Statutární město Brno, Dominikánské n. 196/1, 601 67 Brno | | | FORMÁT: | A4 |
| AKCE: KAMEROVÝ BOD ČTENÍ RZ UL. HRADSKA, BRNO – MALOMĚŘICE OBŘANY | | | DATUM: | 08/2025 |
| | | | STUPEŇ: | DPS |
| | | | ZAK. ČÍSLO: | 2025788 |
| | | | MĚŘÍTKO | VÝKRES Č.: |
| VÝKRES: VÝKRES UMÍSTĚNÍ KAMER RZ 3 A VIDEO | | | - | 05 |