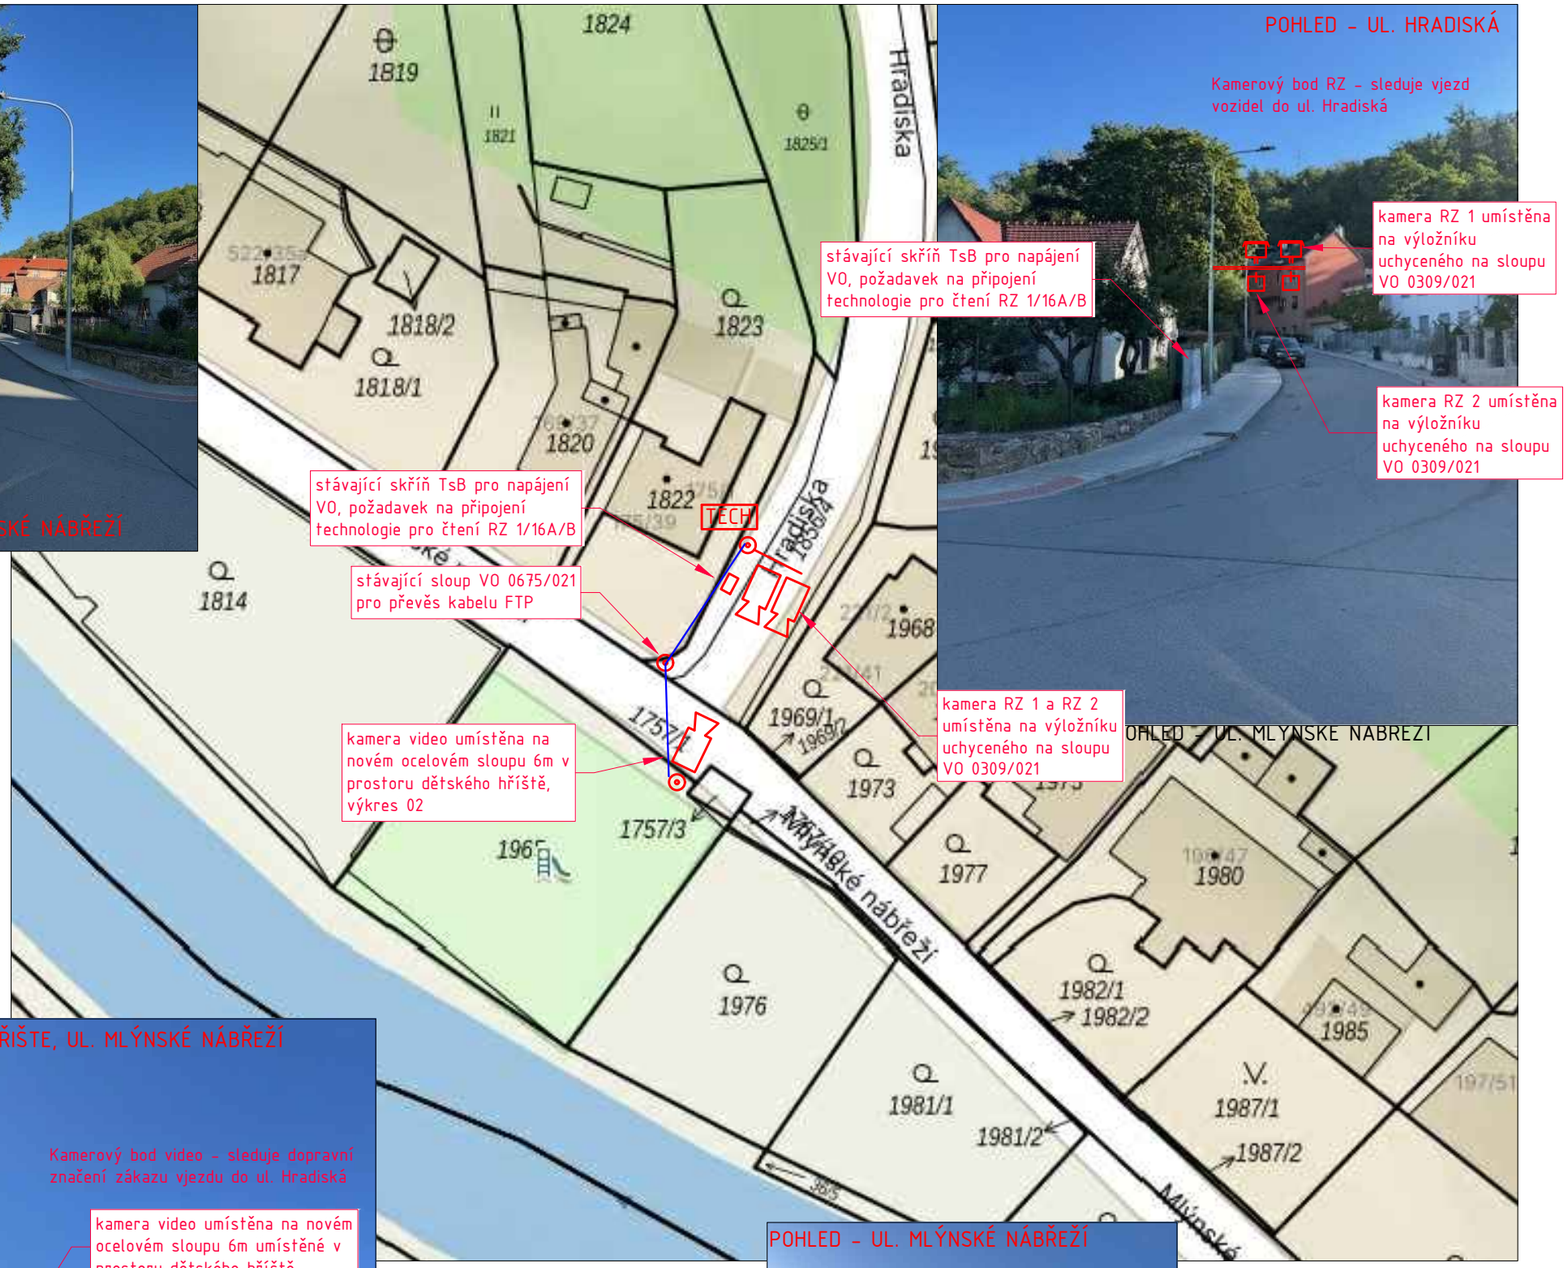

FIXNÍ VENKOVNÍ KAMERA 5MP, DEN/NOC

LEGENDA:

- FIXNÍ VENKOVNÍ KAMERA 5MP, DEN/NOC
- SLOUP
- TECH — TECHNOLOGIE SKŘÍŇ
- DATOVÝ KABEL (OPTICKÝ/METALICKÝ)
- NAPÁJECÍ KABEL

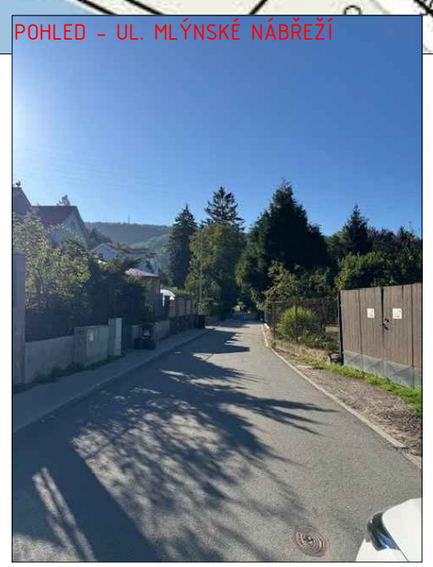

PŘED ZAPOČETÍM PRACÍ JE NUTNO VYTÝČIT STÁVAJÍCÍ INŽENÝRSKÉ SÍTĚ. ULOŽENÍ NOVÝCH SÍTÍ BUDE UPŘESNĚNO PO VYTÝČENÍ STÁVAJÍCÍCH SÍTÍ A JEJICH ULOŽENÍ BUDE PROVEDENO S OHLEDEM NA ČSN 736005.

VED. PROJEKTANT:	ZODP. PROJEKTANT:	VYPRACOVAL:	VESELÝ	
František Slováček	Tomáš Krejzlík	Tomáš Krejzlík		
INVESTOR: Statutární město Brno, Dominikánské n. 196/1, 601 67 Brno			FORMÁT:	2x A4
AKCE: KAMEROVÝ BOD ČTENÍ RZ UL. HRADISKA, BRNO - MALOMĚŘICE OBŘANY			DATUM:	08/2025
			STUPEŇ:	DPS
			ZAK. ČÍSLO:	2025788
			MĚŘÍTKO	VÝKRES Č.:
VÝKRES: SITUAČNÍ VÝKRES UL. HRADISKA / MLÝNSKÉ NÁBŘEŽÍ			1:500	01