
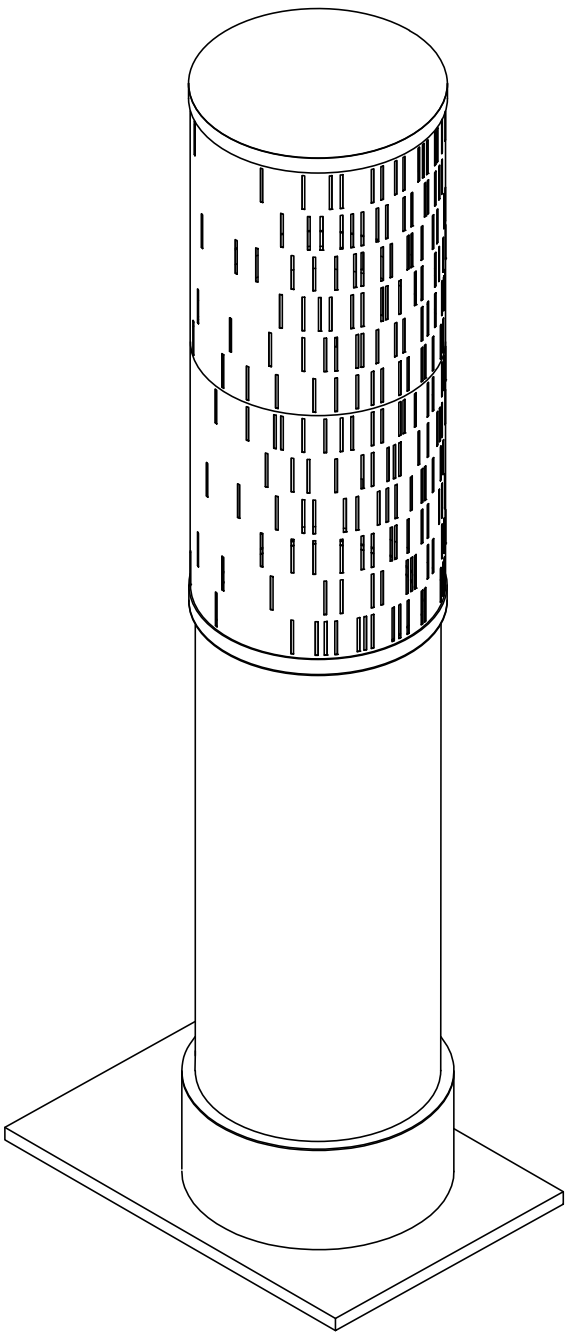


plech nerez brus

otvory jsou směřovány převážně  
na stranu výduchu, tzn. od sebe  
dle požadavku technických sítí

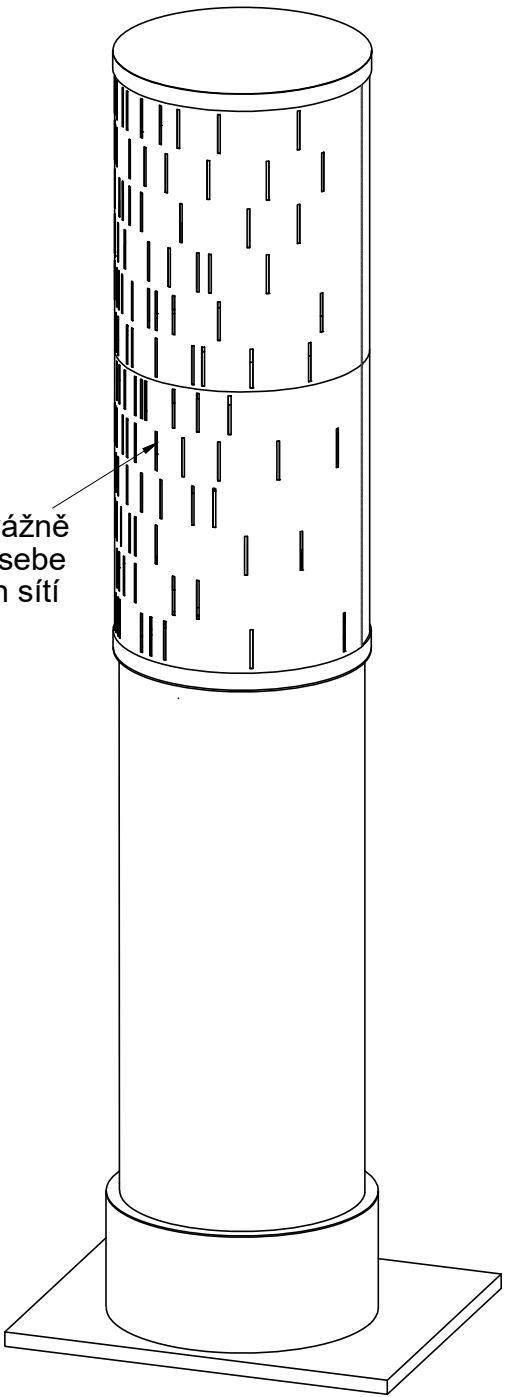

Výškový systém Balt p.v.

Souřadný systém S-JTSK

6			
5			
4			
3			
2			
1			
REVIZE	POPIS	DATUM	SCHVÁLIL

**Sweco a.s.**

Hudcova 487/76a, 612 00 Brno

IČO: 26475081 www.sweco.cz

**SWECO** 

VYPRACOVAL Ing. K. Pastorek Páníková

PROJEKTANT Ing. E. Ščerbová

HL. PROJEKTANT Ing. E. Ščerbová

TECH. KONTROLA Ing. M. Trněný

ŘEDITEL DIVIZE Ing. M. Jonšťa

OBJEDNATEL:

Statutární město Brno, Dominikánské nám. 196/1, 602 00 Brno

ČÍSLO ZAKÁZKY 22 4185 01 01

STUPEŇ DPS

DATUM 05/2025

FORMÁT 3xA4

MĚŘÍTKO 1:20

ARCHIVNÍ ČÍSLO 002739/25/1

ČÁST:

Úpravy kolektoru Opuštěná – Metropol, úpravy stáv.

SO/PS SO 06 40 43

PŘÍLOHA:

Výkres krytu výdechů

ČÍSLO PŘÍLOHY D.1.1.6.2.4

c

1

Tato dokumentace včetně všech příloh (s výjimkou dat poskytnutých objednatelem) je duševním vlastnictvím akciové společnosti Sweco a.s. Objednatel této dokumentace je oprávněn ji využít k účelům vyplývajícím z uzavřené smlouvy bez jakéhokoliv omezení. Jiné osoby (jak fyzické, tak právnické) nejsou bez předchozího výslovného souhlasu objednatele oprávněny tuto dokumentaci ani její části jakkoli využívat, kopírovat (ani jiným způsobem rozmnožovat) nebo zpřístupnit dalším osobám.

Poznámka: Podpisy zpracovatelů jsou připojeny pouze k výřisku číslo 01 nebo originálu přílohy (matrici).

Název souboru: D.1.1.6.2.4 ! Výkres krytu výdechů ! 002739I25I1 ! 22 4185 01 01.dwg

