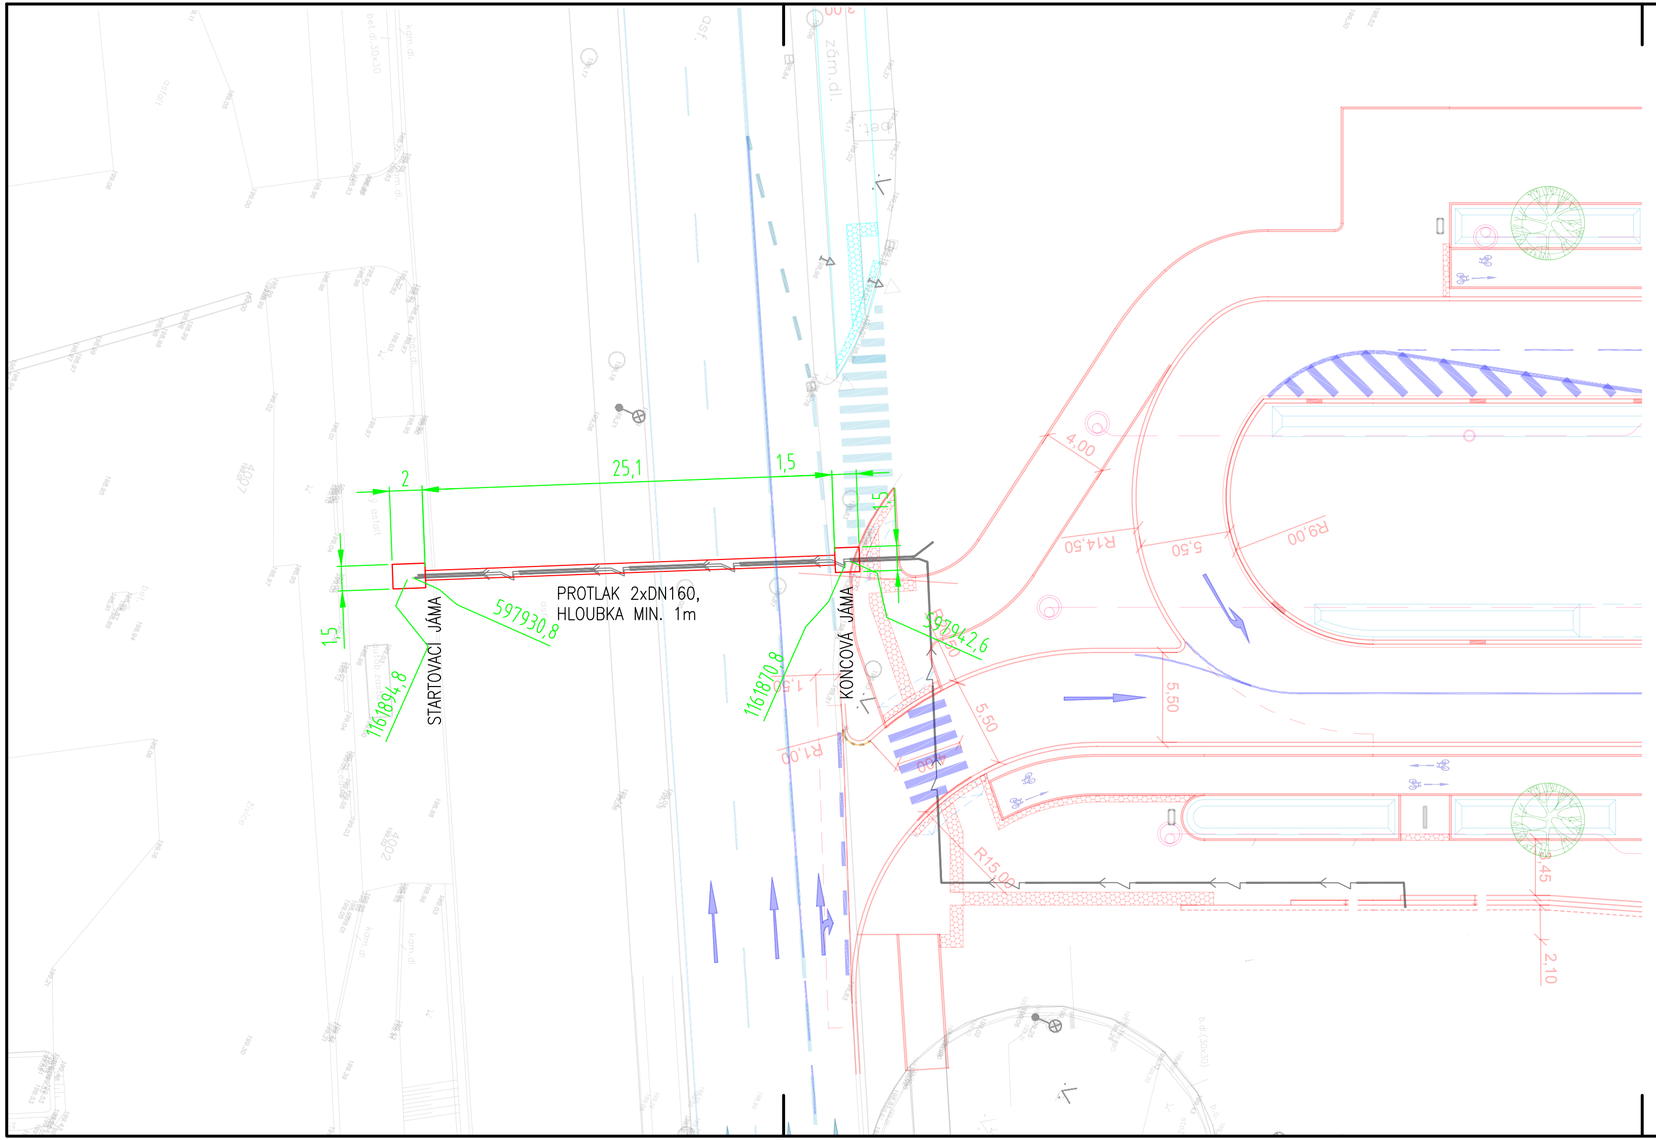


Výškový systém Balt p.v. Souřadný systém S-JTSK

| REVIZE | POPIS | DATUM | SCHVÁLIL |
|---|---|---|---|
| 6 | | | |
| 5 | | | |
| 4 | | | |
| 3 | | | |
| 2 | | | |
| 1 | | | |

**Sweco a.s.**
Hudcova 487/76a, 612 00 Brno
IČO: 26475081 www.sweco.cz

SWECO

| | |
|---|---|
| VYPRACOVAL | Vrba |
| PROJEKTANT | Vrba |
| HL. PROJEKTANT | Ing. E. Ščerbová |
| TECH. KONTROLA | Vrba |
| ŘEDITEL DIVIZE | Ing. M. Jonšta |
| ČÍSLO ZAKÁZKY | 22 4185 01 01 |
| STUPEŇ | DPS |
| DATUM | 05/2025 |
| FORMÁT | 3 A4 |
| MĚŘÍTKO | 1:250 |
| ARCHIVNÍ ČÍSLO | - |
| ČÍSLO PŘÍLOHY | D.1.1.13.2 a 1 |

OBJEDNATEL:
Statutární město Brno, Dominikánské nám. 196/1, 602 00 Brno

# Stavba 06 Železniční uzel Brno – městská infrastruktura, Ulice Bulvár 1.A etapa – propojení ul. Opuštěná a ul. Uhelná

PŘÍLOHA:
## Situace

Tato dokumentace včetně všech příloh (s výjimkou dat poskytnutých objednatelem) je duševním vlastnictvím akciové společnosti Sweco a.s. Objednatel této dokumentace je oprávněn ji využít k účelům vyplývajícím z uzavřené smlouvy bez jakéhokoliv omezení. Jiné osoby (jak fyzické, tak právnické) nejsou bez předchozího výslovného souhlasu objednatele oprávněny tuto dokumentaci ani její části jakkoli využívat, kopírovat (ani jiným způsobem rozmnožovat) nebo zpřístupnit dalším osobám.
Poznámka: Podpisy zpracovatelů jsou připojeny pouze k výtisku číslo 01 nebo originálu přílohy (matrici).

Název souboru: SO_06_06_102_rozvody NN.dwg