
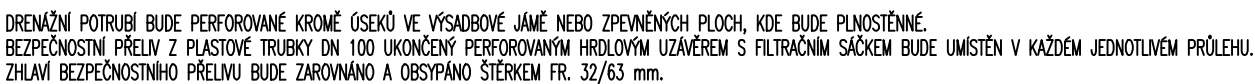



km 0,441 350 - 0,490 500
(budoucí tramvajový pás, bez nástupiště)

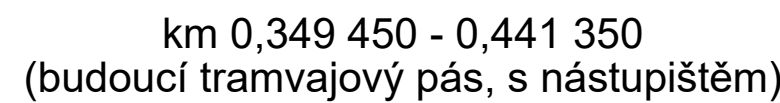

<p>Sweco a.s. Hudcova 487/76a, 612 00 Brno IČO: 26475081 www.sweco.cz</p> <p>SWECO </p>		<p>VYPRACOVÁV Ing. J. Svoboda</p> <p>PROJEKTANT Ing. E. Ščerbová</p> <p>HL. PROJEKTANT Ing. E. Ščerbová</p> <p>TECH. KONTROLA Ing. J. Trněný</p> <p>REDITEL DIVIZE Ing. M. Jonášta</p>	
<p>OBJEDNATEL: Statutární město Brno, Dominikánské nám. 196/1, 602 00 Brno</p>		<p>ČÍSLO ZAKÁZKY 22 4185 01 01</p> <p>STUPEŇ DPS</p>	
<p>Stavba 06 Železniční uzel Brno – městská infrastruktura, Ulice Bulvár 1.A etapa – propojení ul. Opuštěná a ul. Uhelná</p>		<p>DATUM 05/2025</p> <p>FORMÁT B A4</p> <p>MĚŘÍTKO 1:100</p> <p>ARCHIVNÍ ČÍSLO 002346/25/1</p>	
<p>ČÁST: SO 06 27 203 - 03 Odvodnění komunikací s retencí</p>		<p>SO/PS SO 06 27 203 - 03</p>	
<p>PŘÍLOHA: Vzorové příčné řezy retenčními objekty - Bulvár 1.b část</p>		<p>ČÍSLO PŘÍLOHY D.1.1.4.2.4</p>	
		<p>g 1</p>	

Tato dokumentace včetně všech příloh (s výjimkou dat poskytnutých objednatelem) je duševním vlastnictvím akciové společnosti Sweco a.s. Objednatel této dokumentace je oprávněn ji využít k účelům vyplvajícím z uzavřené smlouvy bez jakéhokoli omezení. Jiné osoby (jak fyzické, tak právnické) nejsou bez předchozího výslovného souhlasu objednatele oprávněny tuto dokumentaci ani její části jakkoli využívat, kopírovat (ani jiným způsobem rozmnožovat) nebo zpřístupnit dalším osobám.

Poznámka: Podpisy zpracovatelů jsou připojeny pouze k výstisku číslo 01 nebo originálu přílohy (matrici).

