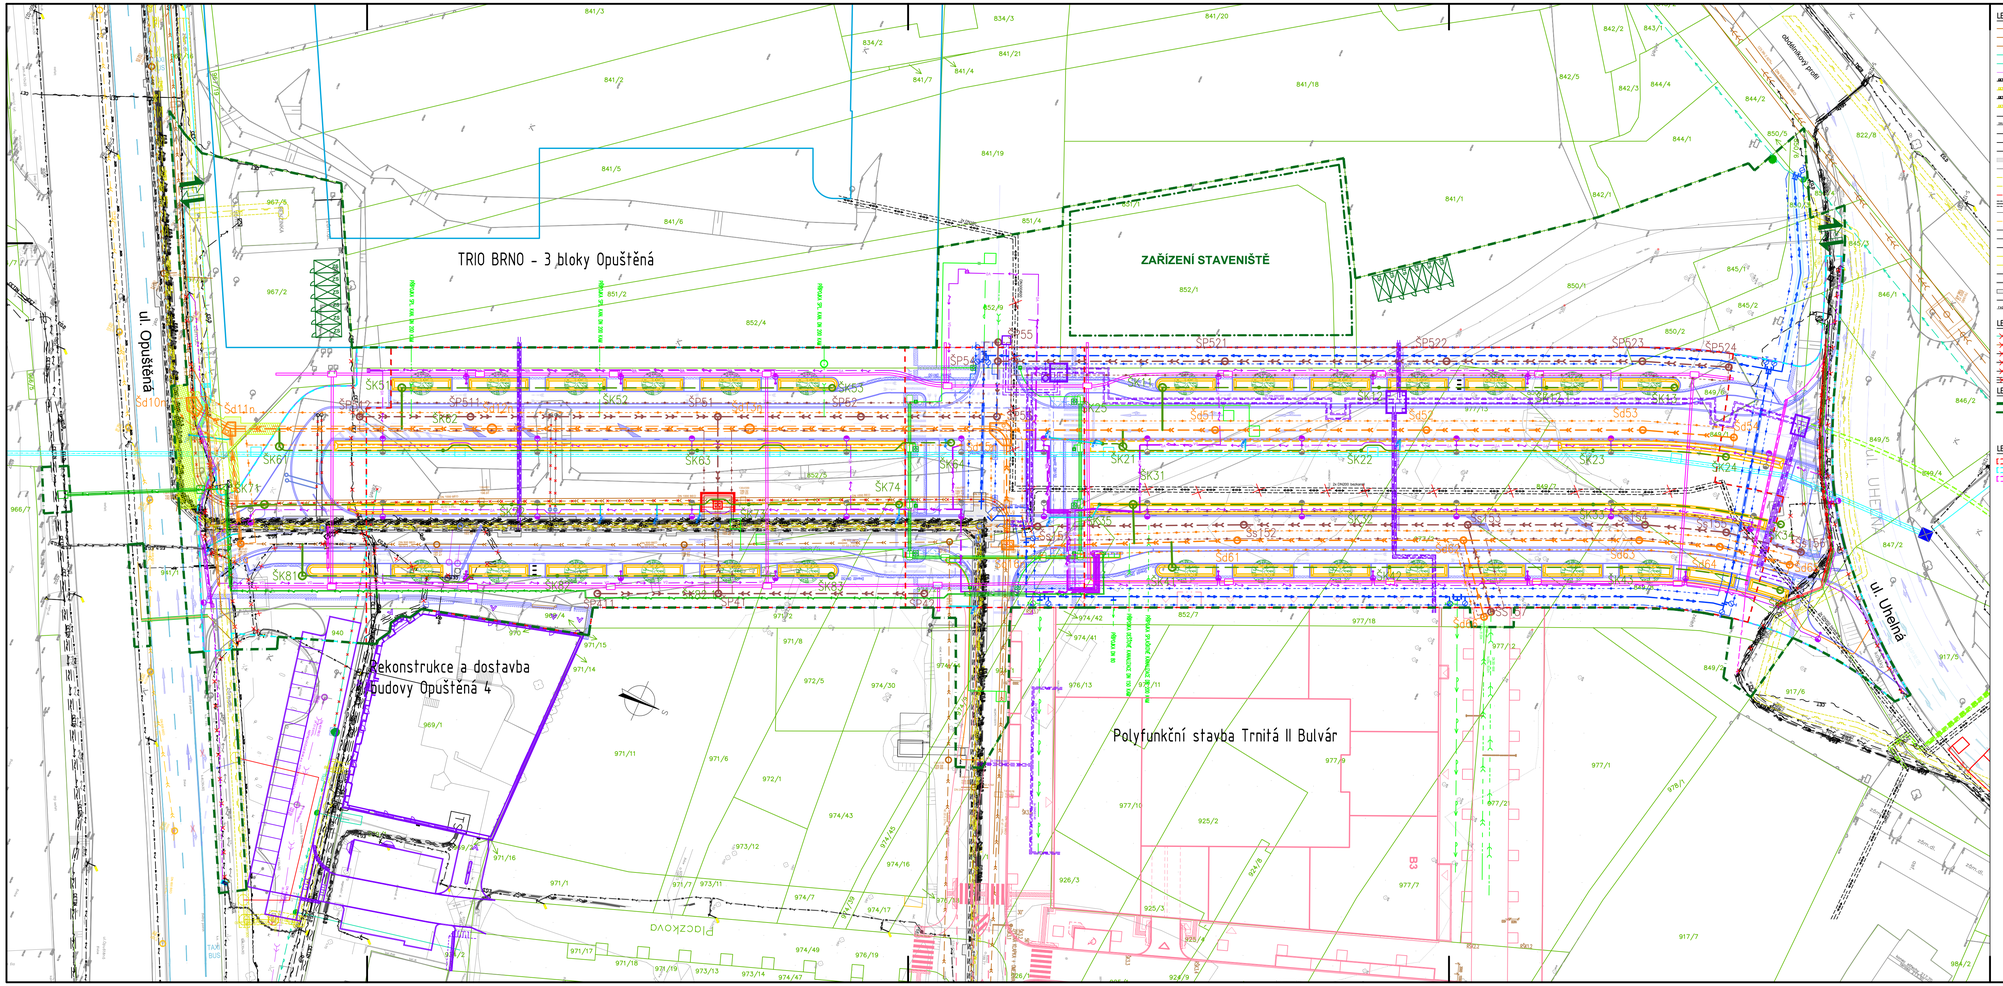

LEGENDA STÁVAJÍCÍCH INŽENÝRSKÝCH SÍTÍ A OBJEKTŮ

- SPLAŠKOVÁ KANALIZACE – BVK
- DEŠŤOVÁ KANALIZACE – BVK
- JEDNOTNÁ KANALIZACE – BVK
- VODOVOD – BVK
- VODOVODNÍ PŘÍPOJKA – BVK
- KANALIZACE – JINÝ PROVOZOVATEL
- METALICKÉ KABELY (ZAMĚŘENÉ) – CETIN
- METALICKÉ KABELY V KOLEKTORU – CETIN
- OPTICKÉ KABELY (ZAMĚŘENÉ) – CETIN
- OPTICKÉ KABELY (NEZAMĚŘENÉ) – CETIN
- KABELY NN – CETIN
- NEPROVOZOVANÉ SÍTĚ – CETIN
- KABELY NN (PODZEMNÍ) – EG.D
- KABELY VN (PODZEMNÍ) – EG.D
- SDĚLOVACÍ KABELY – EG.D
- CHRÁNIČKA – EG.D
- ZRUŠENÝ KABEL NN (PODZEMNÍ)
- PLYNOVOD NTL – GASNET
- PLYNOVOD STL – GASNET
- PLYNOVOD (PLÁNOVANÝ) – GASNET
- HORKOVOD – TEPLÁRNY BRNO
- HORKOVOD V KOLEKTORU – TEPLÁRNY BRNO
- KANALIZACE – BKOM
- METALICKÝ KOORDINAČNÍ KABEL – BKOM
- OPTICKÝ KOOPD. KABEL V KOLEKTORU – BKOM
- SDĚL. KABELY – QUANTCOM
- SDĚL. KABELY V KOLEKTORU – QUANTCOM
- OPTICKÉ KABELY V KOLEKTORU – T-MOBILE
- OPTICKÉ KABELY – T-MOBILE
- KABELY VO V CHRÁNIČCE – TSB
- KOLEKTOR – TSB
- SDĚL. KABELY – VODAFONE
- SDĚL. KABELY V KOLEKTORU – FASTER

LEGENDA NAVRHOVANÝCH INŽENÝRSKÝCH SÍTÍ A OBJEKTŮ

- 06 22 VODOVOD
- 06 22 VODOVOD – CHRÁNIČKA
- 06 22 OCHRANNÉ PÁSMO VODOVODU
- 06 27 203–01 KANALIZACE SPLAŠKOVÁ
- 06 27 203–01 OCHRANNÉ PÁSMO KAN. SPLAŠKOVÉ
- 06 27 203–02 KANALIZACE DEŠŤOVÁ
- 06 27 203–02 OCHRANNÉ PÁSMO KAN. DEŠŤOVÉ
- 06 27 203–03 ODVODNĚNÍ KOMUNIKACÍ S BETENCÍ
- 06 27 203–03 PŘÍPOJKA ODVODNĚNÍ KOMUNIKACE
- 06 27 203–03 PŘÍPOJKA ULIČNÍ VPUSTI
- 06 27 203–03 RETENČNĚ–VSAKOVACÍ PRŮLEH
- 06 40 43 ÚPRAVY KOLEKTORU OPUŠTĚNÁ–METROPOL, ÚPRAVY STÁVAJÍCÍCH KONSTRUKCÍ
- 06 40 50 ÚPRAVY KOLEKTORU OPUŠTĚNÁ – METROPOL – BLOK 27
- 06 06 63 VEŘEJNÉ OSVĚTLENÍ
- 06 15 53 KABELOVOD
- 06 06 102 KABELOVÉ ROZVODY NN (CHRÁNIČKA)
- 06 10 SDĚLOVACÍ ROZVODY A PŘELOŽKY (CETIN)
- 06 10 SDĚLOVACÍ ROZVODY A PŘELOŽKY (QUANTCOM)
- 06 10 SDĚLOVACÍ ROZVODY A PŘELOŽKY (VODAFONE)
- 06 20 10 VÝSTAVBA SSZ (KABELOVÁ TRASA SSZ)
- 06 20 10 VÝSTAVBA SSZ (OPTICKÁ TRASA BKOM)
- 06 20 00 PŘELOŽKA KOORDINAČNÍHO KABELU BKOM
- 06 18 KOMUNIKACE A PLOCHY – OBRYS
- 06 18 KOMUNIKACE A PLOCHY (ULIČNÍ VPUST)
- 06 39 01 SADOVÉ ÚPRAVY

LEGENDA RUŠENÝCH INŽENÝRSKÝCH SÍTÍ A OBJEKTŮ

- SO 06 22 220 ODSTRANĚNÍ VODOVODNÍ PŘÍPOJKY SHELL
- SO 06 27 203 – 02 KANALIZACE DEŠŤOVÁ
- SO 06 40 43 VZDUCHOTECHNICKÝ VÝDUCH Z KOLEKTORU
- 06 06 63 VEŘEJNÉ OSVĚTLENÍ
- 06 10 SDĚLOVACÍ ROZVODY A PŘELOŽKY
- HORKOVOD – KOORDINOVANÁ STAVBA

LEGENDA KOORDINOVANÝCH STAVEB

- PŘELOŽKA HORKOVODU
- HORKOVOD – VÝHLED
- KABELOVOD DPMB – VÝHLED
- VODOVOD/VODOVODNÍ PŘÍPOJKA
- DEŠŤOVÁ KANALIZACE/PŘÍPOJKA
- SPLAŠKOVÁ KANALIZACE/PŘÍPOJKA
- POLYFUNKČNÍ STAVBA TRNITÁ II BULVÁR
- REKONSTRUKCE A DOSTAVBA BUDOVY OPUŠTĚNÁ 4
- TRIO BRNO – 3 BLOKY OPUŠTĚNÁ
- ROZVODY NN
- ROZVODY VN
- PŘELOŽKA PLYNOVODU

LEGENDA ZOV

- HRANICE STAVENIŠTĚ
- HRANICE ZAŘÍZENÍ STAVENIŠTĚ
- PLOCHA ZAŘÍZENÍ STAVENIŠTĚ
- PŘÍJEZD NA STAVENIŠTĚ

LEGENDA

- STAVEBNÍ POVOLENÍ – TRVALÁ STAVBA
- SPOLEČNÉ POVOLENÍ – DOČASNÁ STAVBA
- SPOLEČNÉ POVOLENÍ – TRVALÁ STAVBA

LEGENDA OBNOVY POVRCHŮ

- OHUMUSOVÁNÍ A OSETÍ – SO 06 22
- OHUMUSOVÁNÍ A OSETÍ – SO 06 27 203–02
- VOZOVKA – SO 06 27 203–02
- VOZOVKA ŘSD – SO 06 27 203–02
- CHODNÍK – SO 06 27 203–02
- VOZOVKA – SO 06 22 220

Výškový systém Bpv. Souřadný systém S–JTSK

REVIZE	POPIS	DATUM	SCHVÁLIL
6			
5			
4			
3			
2			
1			

Sweco a.s.
Hudcova 487/76a, 612 00 Brno
IČO: 26475081 www.sweco.cz

VYPRACOVAL	Ing. J. Svoboda
PROJEKTANT	Ing. J. Svoboda
HL. PROJEKTANT	Ing. E. Šťerbová
TECH. KONTROLA	Ing. M. Trnčný
ŘEDITEL DIVIZE	Ing. M. Jonšta
ČÍSLO ZAKÁZKY	22 4185 01 01
STUPEŇ	DPS
DATUM	05/2025
FORMÁT	10 A4
MĚŘÍTKO	1:500
ARCHIVNÍ ČÍSLO	002836/25/1
ČÍSLO PŘÍLOHY	C.3

OBJEDNATEL: Statutární město Brno, Dominikánské nám. 196/1, 602 00 Brno

Stavba 06 Železniční uzel Brno – městská infrastruktura, Ulice Bulvár 1.A etapa – propojení ul. Opuštěná a ul. Uhelná

PŘÍLOHA: Koordinační situace

a 1

Tato dokumentace včetně všech příloh (s výjimkou dat poskytnutých objednatelem) je duševním vlastnictvím akciové společnosti Sweco a.s. Objednatel této dokumentace je oprávněn ji využít k účelům vyplývajícím z uzavřené smlouvy bez jakéhokoliv omezení. Jiné osoby (jak fyzické, tak právnické) nejsou bez předchozího výslovného souhlasu objednatele oprávněny tuto dokumentaci ani její části jakkoli využívat, kopírovat (ani jiným způsobem rozmnožovat) nebo zpřístupnit dalším osobám.

Poznámka: Podpisy zpracovatelů jsou připojeny pouze k výtisku číslo 01 nebo originálu přílohy (matrice).

Název souboru: C.3_Situace.dwg