



Levý pás komunikace

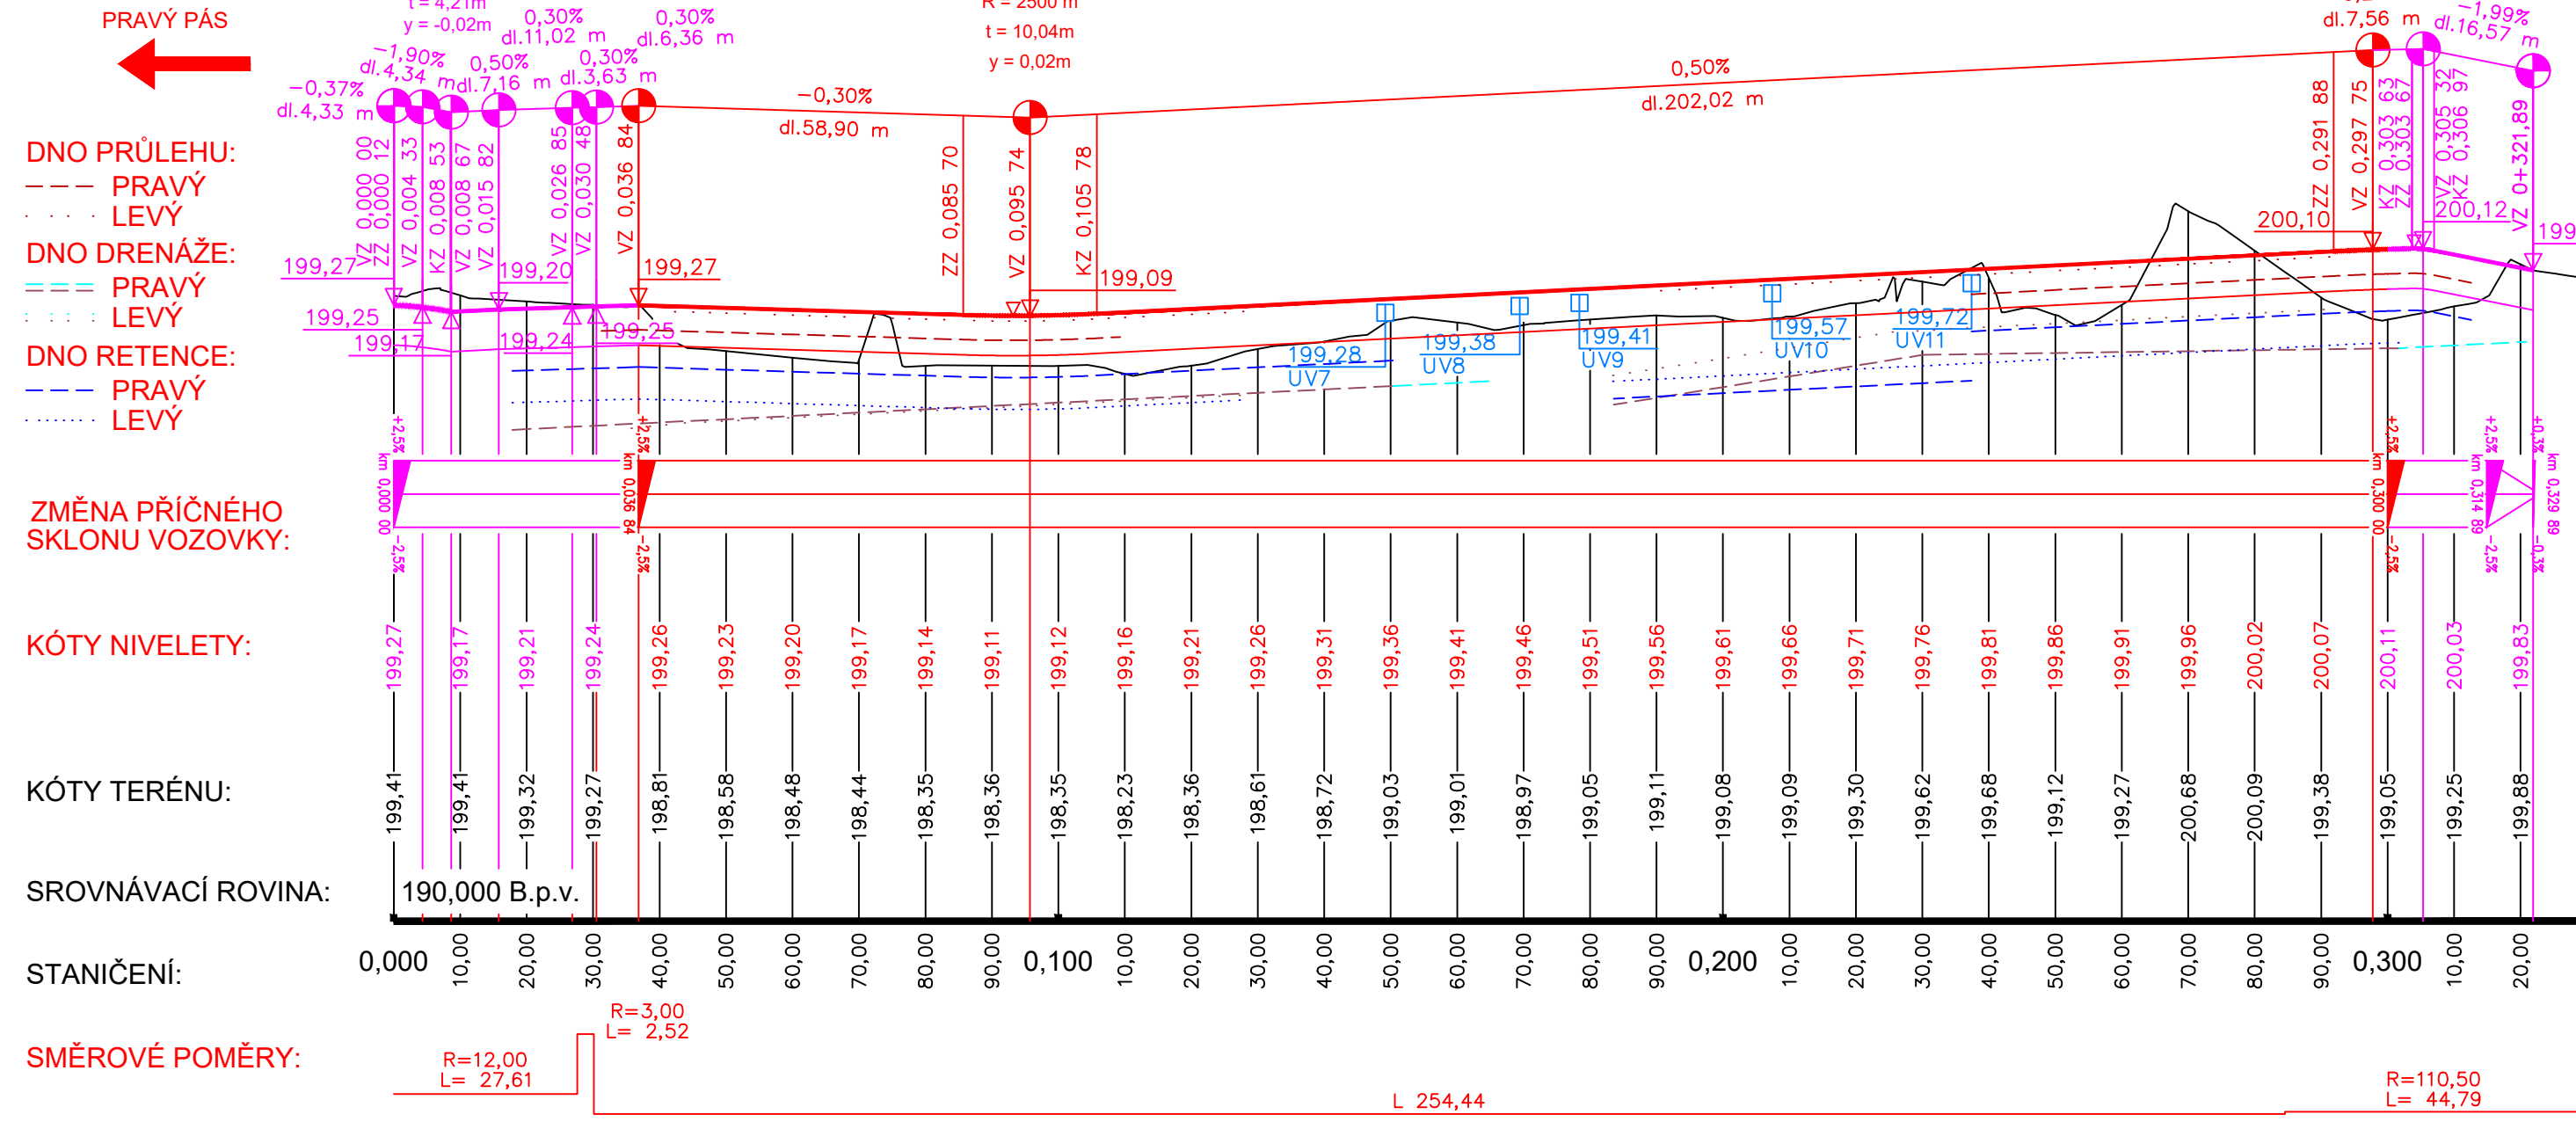


Pravý pás komunikace

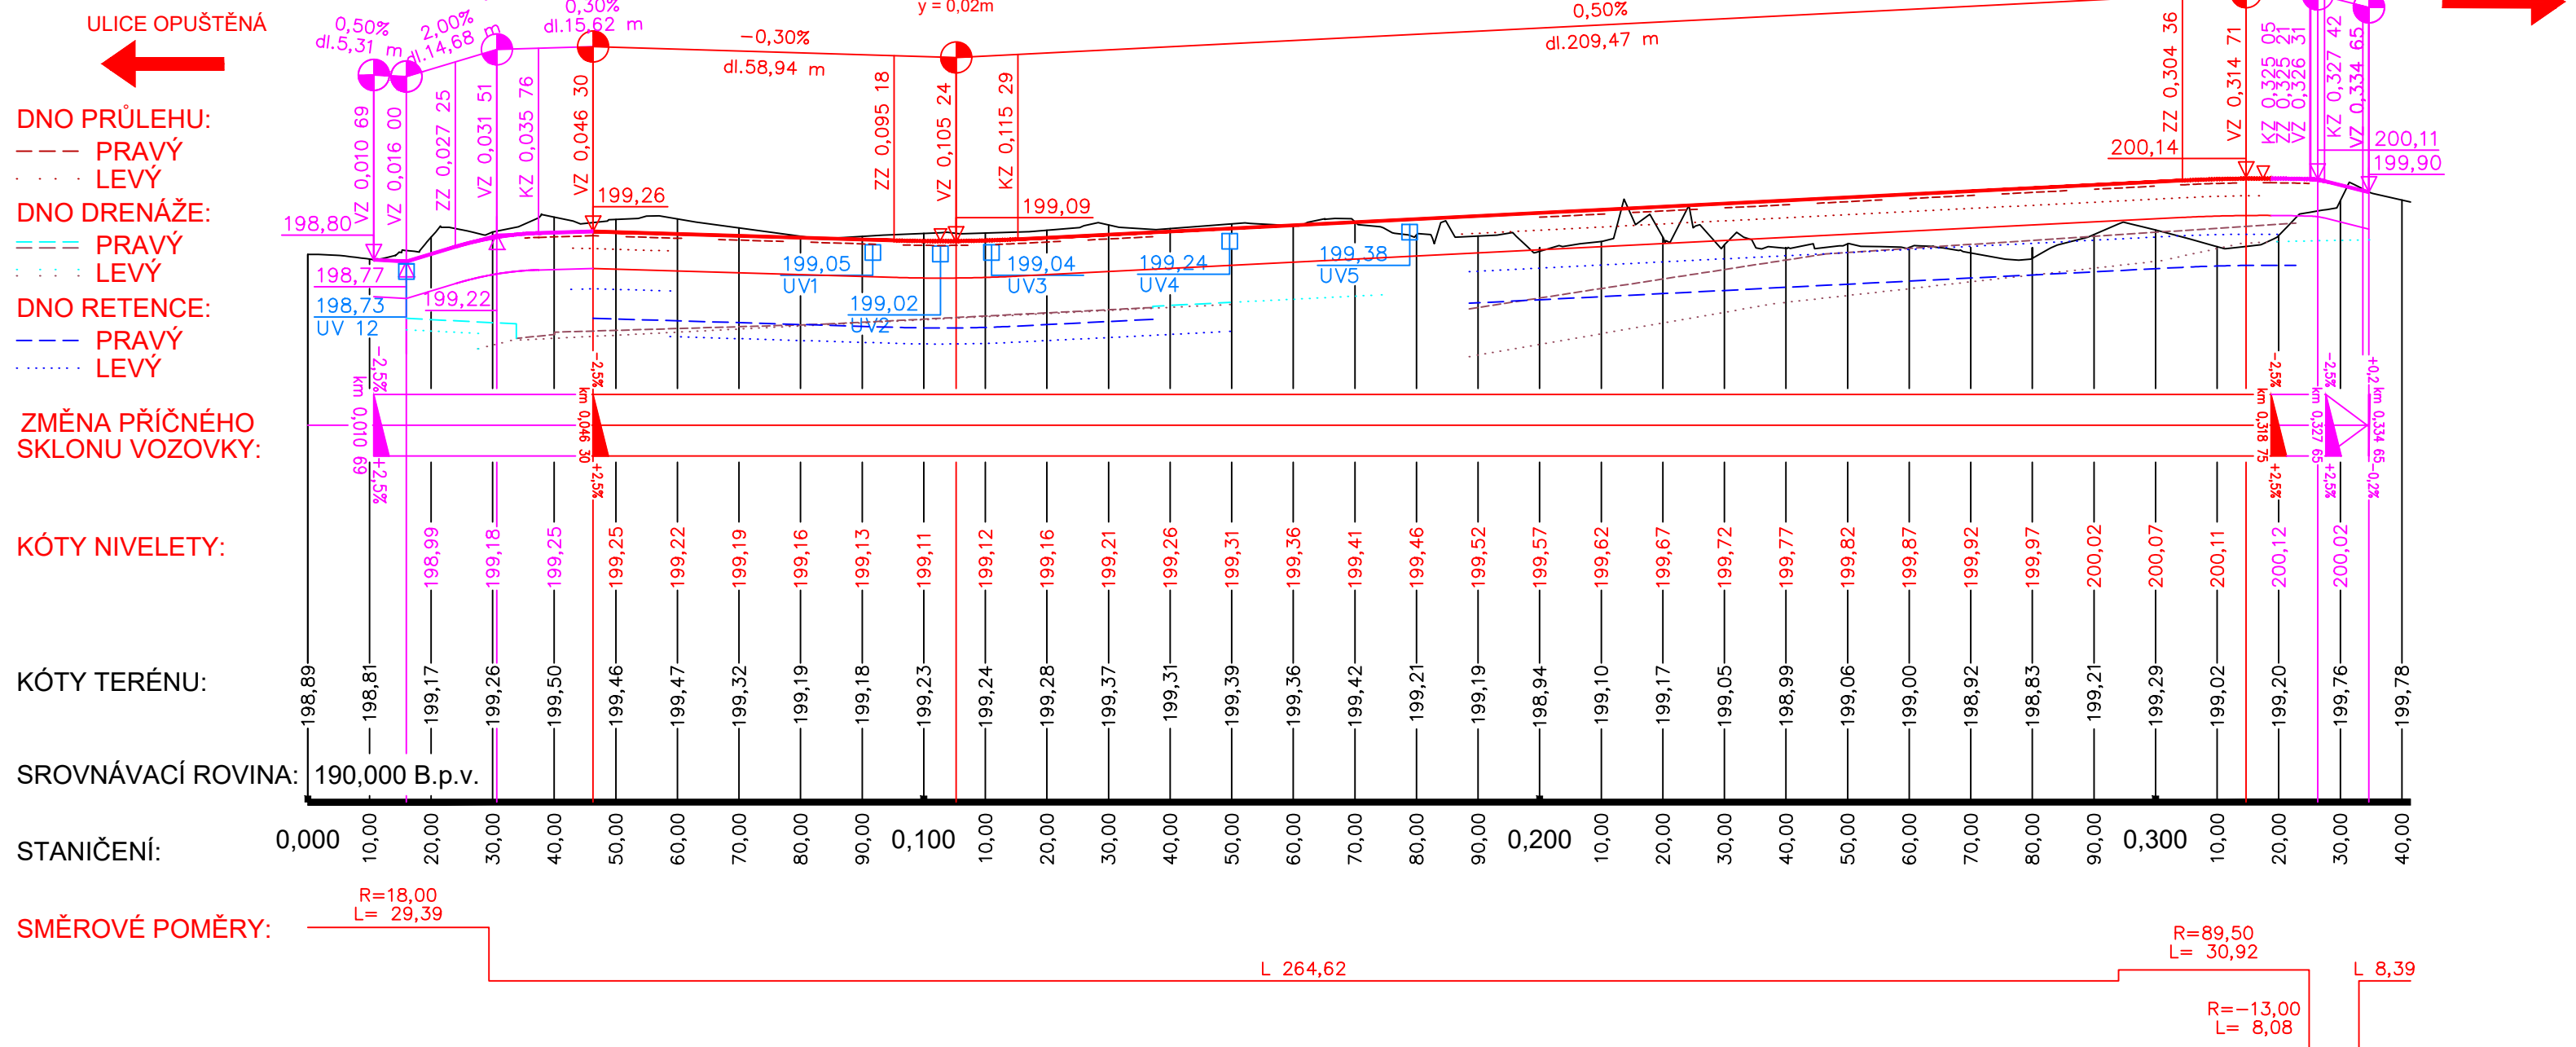


Osa Bulvár NIVELETA

ULICE ROSICKÁ

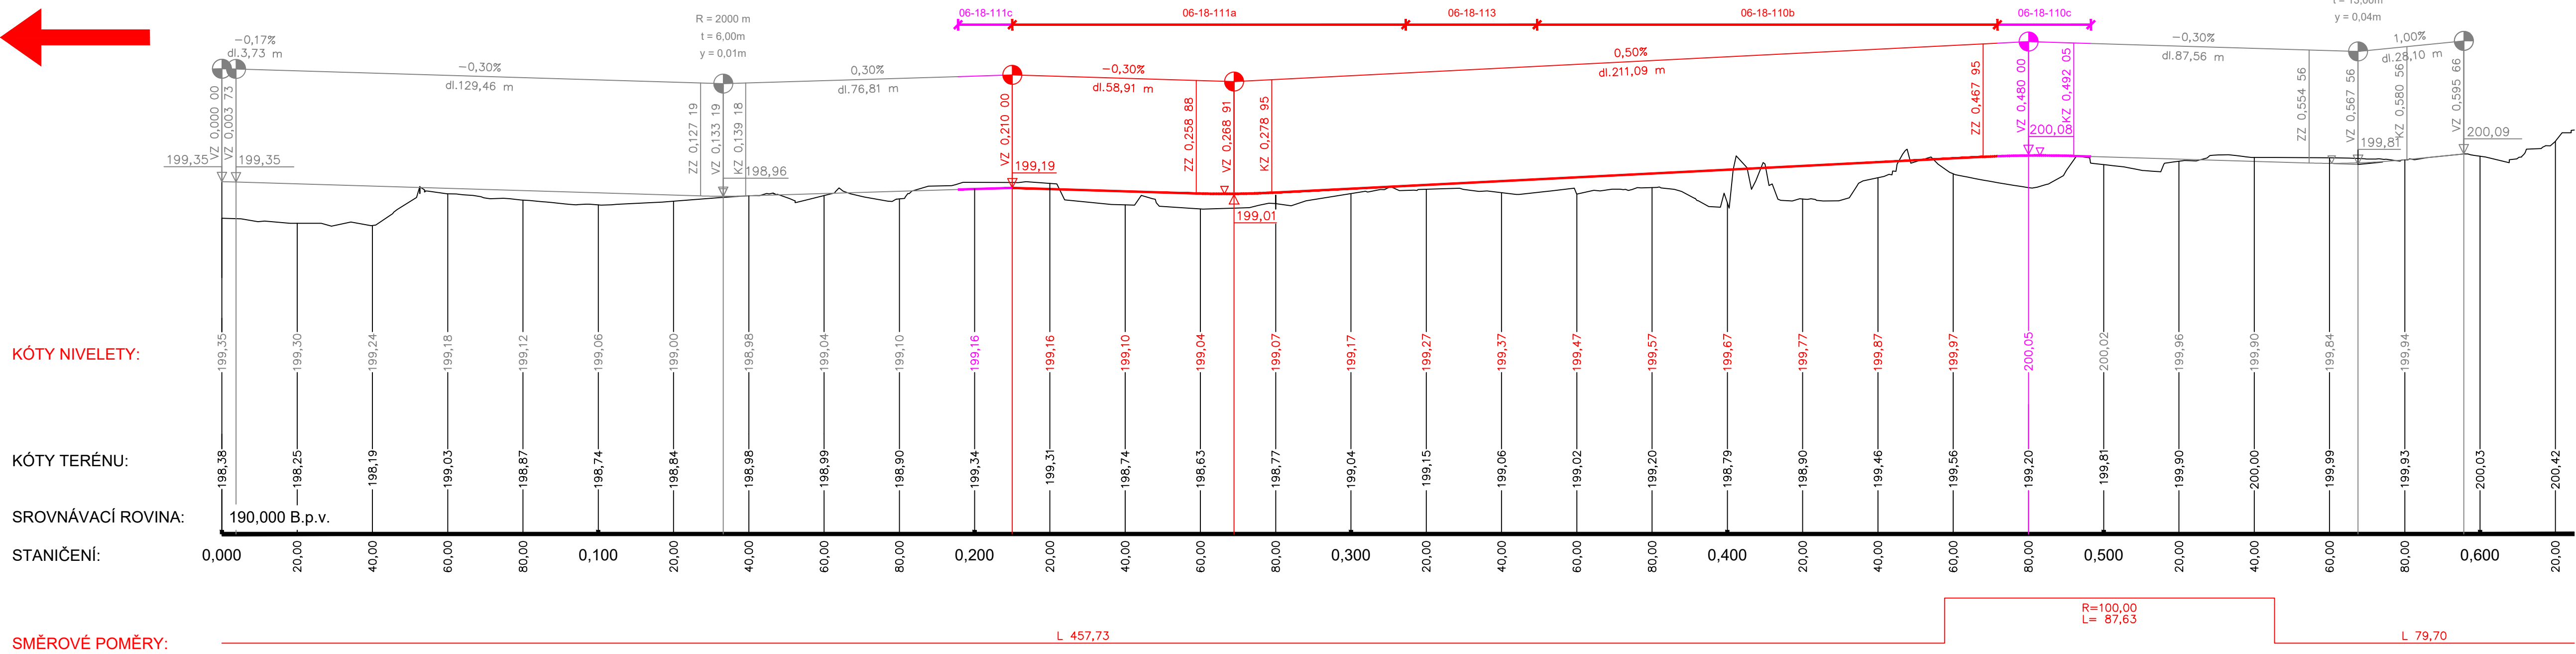

- LEGENDA:
- NIVELETA OBJEKTU REŠENÝCH V RÁMCI STAVEBNÍHO POVOLENÍ STAVBY
 - NIVELETA OBJEKTU REŠENÝCH V RÁMCI SPOLEČNÉHO POVOLENÍ STAVBY
 - NIVELETA DALŠÍCH ETAP VÝSTAVBY ULICE BULVÁR

SO 06-18-110c - Větev 1 (Bulvár) - 1.c část			Souřadný systém S-JTSK		
SO 06-18-110b - Větev 1 Bulvár 1.b část					
SO 06-18-113 - Křižovatka ulice 1 a budoucí ulice C					
SO 06-18-113a - Západní napojení ulice C					
SO 06-18-113b - Východní napojení ulice C					
SO 06-18-111a - Větev 1 Bulvár 2.a část					
SO 06-18-111c - Větev 1 (Bulvár) - 2.c část					
Výzkový systém Ball p.v.					
6					
5					
4					
3					
2					
1					
REVIZE	POPIS		DATUM	SCHVÁLIL	
Sweco a.s. Hudcova 487/76a, 612 00 Brno IČO: 26475081 www.sweco.cz			SWECO 		
OBJEDNATEL: Statutární město Brno, Dominikánské nám. 196/1, 602 00 Brno			ŘEŠITEL Ing. Ondřej Kyp		
Stavba 06 Železniční uzel Brno – městská infrastruktura, Ulice Bulvár 1A etapa – propojení ul. Opuštěná a ul. Uhebná			ODP. ZÁSTUPCE Ing. Eva Góbertová		
			VYPRACOVAL Ing. Eva Góbertová		
			PROJEKTANT Ing. Eva Góbertová		
			HL. PROJEKTANT Ing. E. Šterbová		
			TECH. KONTROLA Ing. Ondřej Kyp		
			ŘEŠITEL DIVIZE Ing. M. Jonáš		
ČÁST: D.111.1 SO 06 18 Komunikace a plochy			ČÍSLO ZAKÁZKY 22 4185 01 01		
PRÍLOHA: Podélný profil			STUPEŇ DPS		
			DATUM 05/2025		
			FORMÁT A0/A4		
			HEŘITKO 1:1000/100		
			ARCHIVNÍ ČÍSLO 002172/25/1		
			SO/PS SO 06 18		
			ČÍSLO PRÍLOHY D.111.2.3		
			a		
			1		