

KATASTRY  
UPRAVENÝ POVRCH  
DRUH POVRCHU  
VZDÁLENOSTI ŠACHE  
OZNAČENÍ ŠACHET

SMĚROVÉ POMĚRY

MĚŘÍTKA 1:500/100

LEGENDA TYPŮ ČAR

PŮVODNÍ TERÉN

kanalizace dešťová  
stoka BB1-5

KÓTA UPRAVENÉHO TERÉNU

HLOUBKA VÝKOPU

HI QURKA DNA POTR

KÓTA DNA POTRUBÍ

KÓTA PŮVODNÍHO TERÉNU

### SROVNÁVACÍ ROVINA

STANIČENÍ [km/m]


PROFIL[mm]—MATERIÁL—DÉLKA[m]

SKI ON[promile]-DfI KA[m

U OŽEN


KAPACITNÍ PRŮTOK[ $l/s$ ]-RYCHLOST[ $m/s$ ]

SKUTEČNÝ PRŮTOK [l/s] RYCHLOST [m/s]

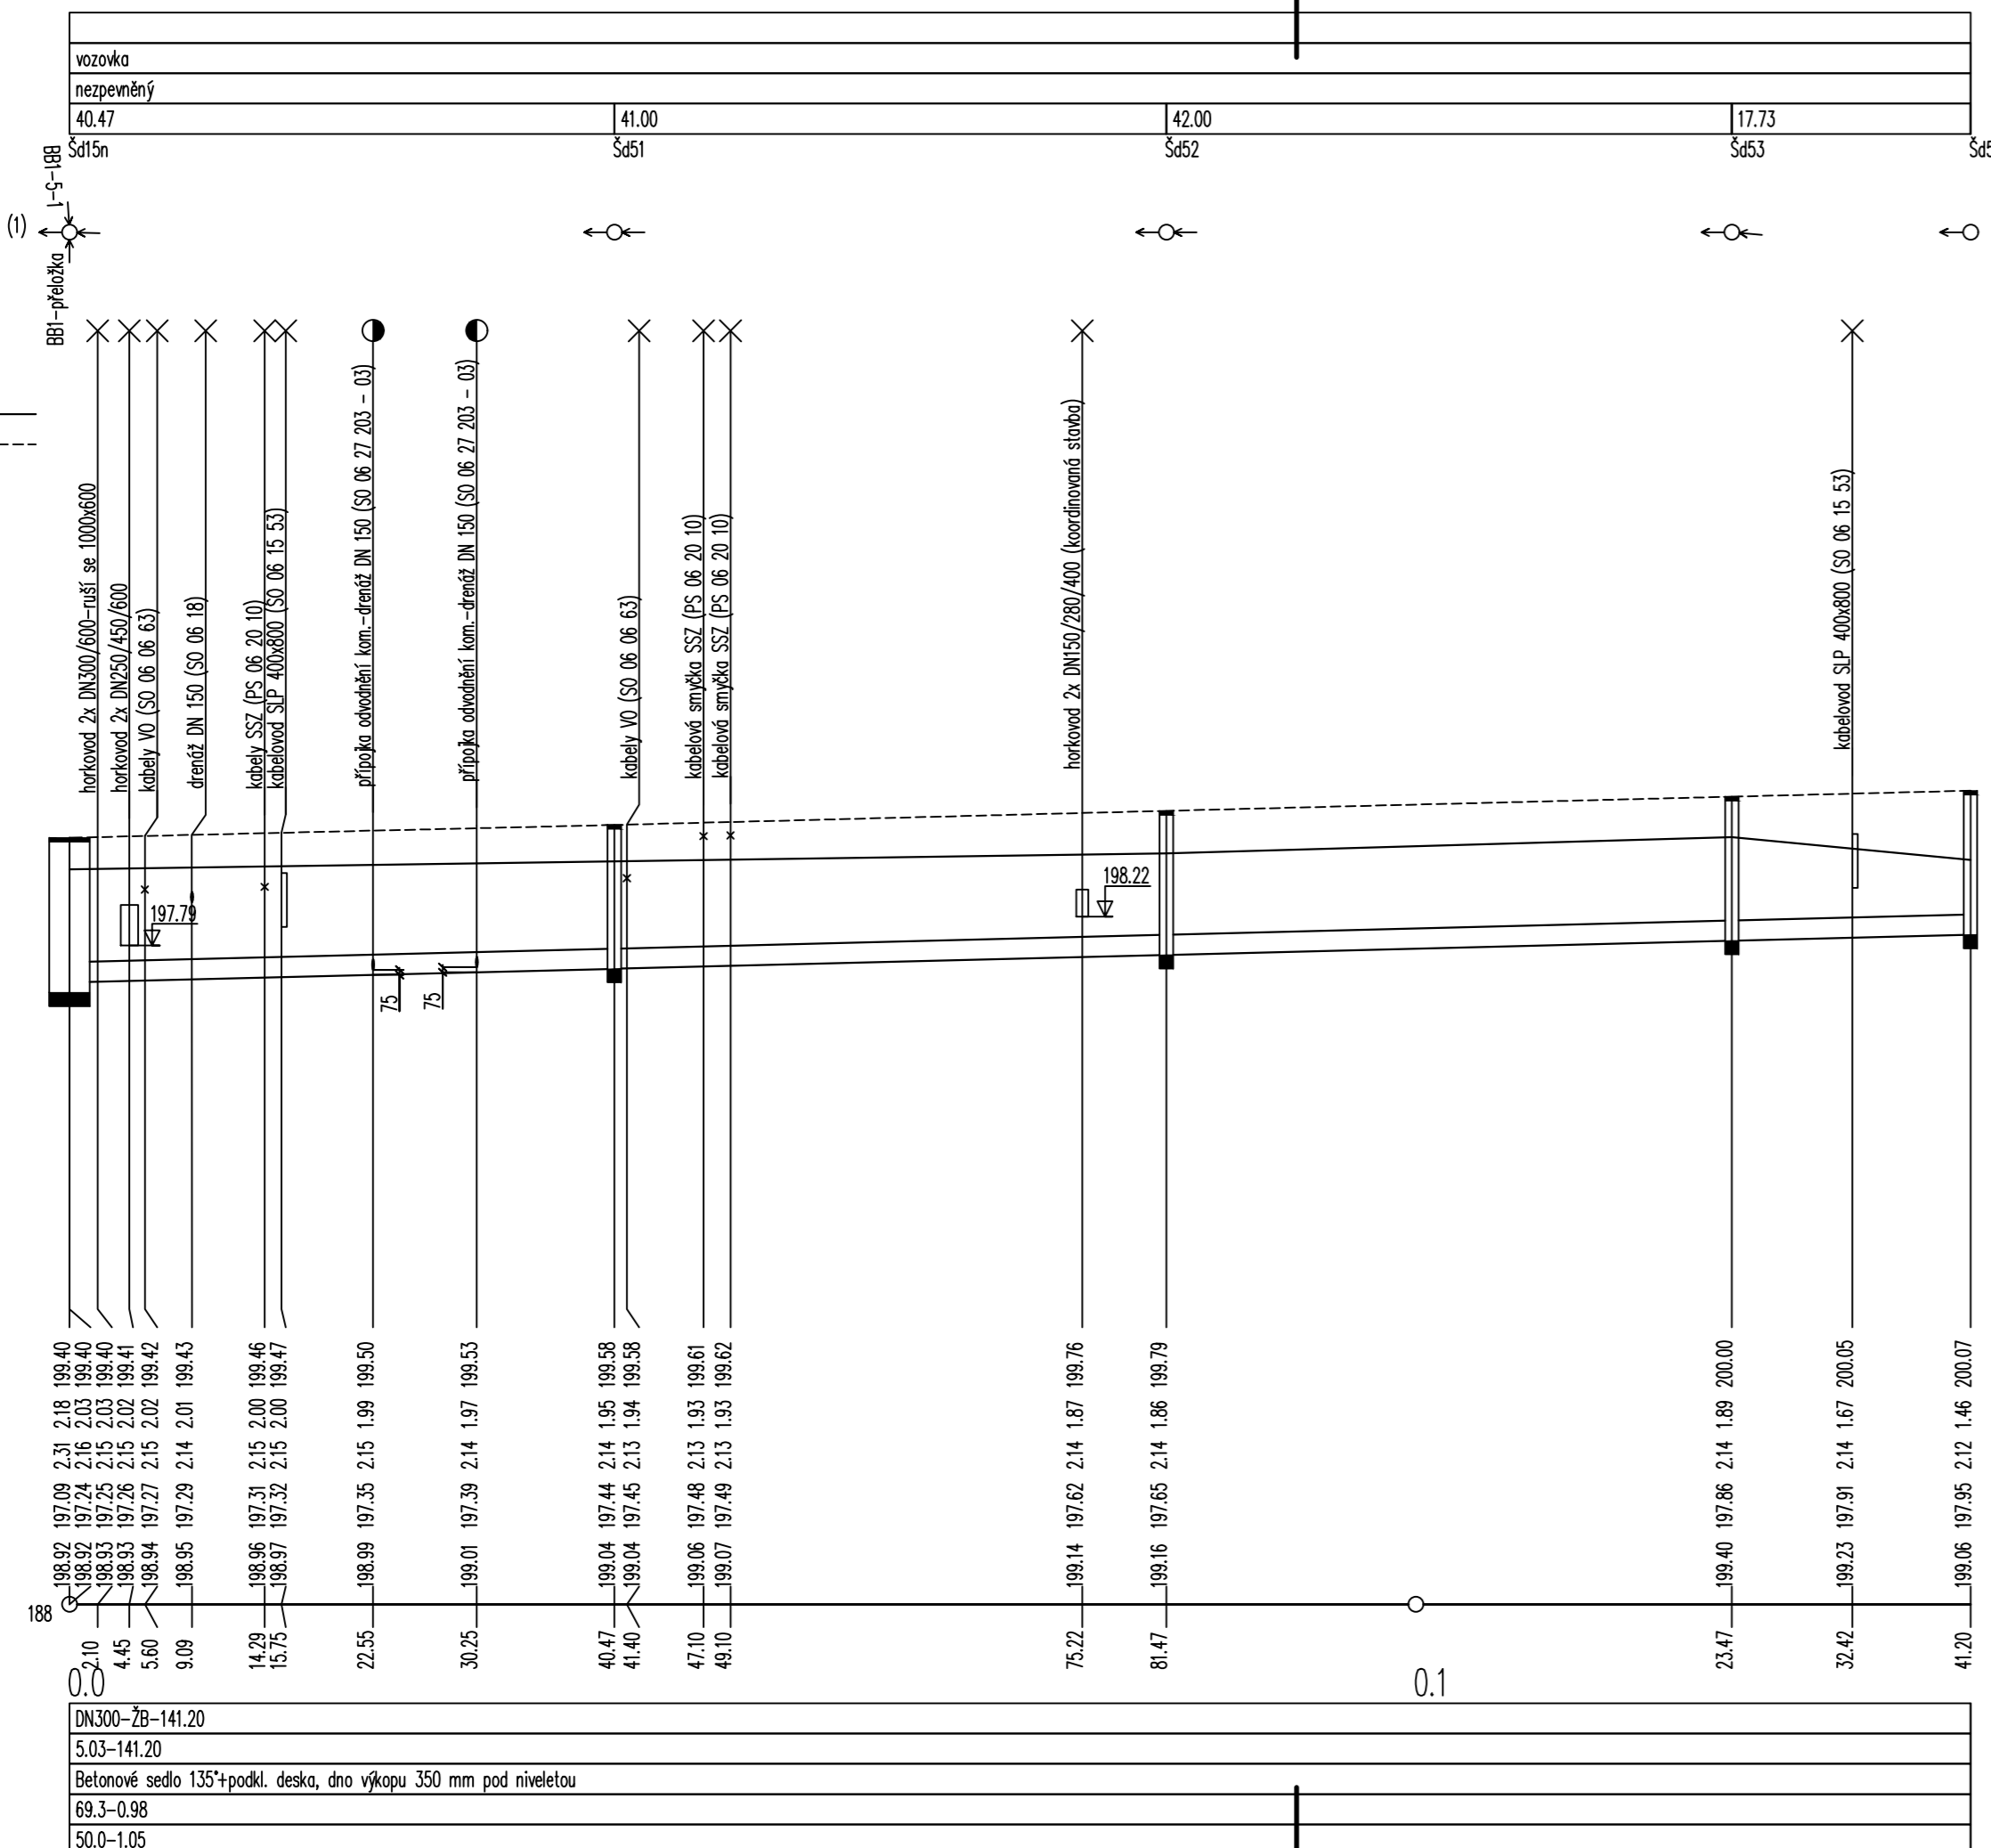


(n) TABULKA VYSVĚTLIVEK  
(1) BB1-přeložka

kanalizace dešťová  
stoka BB1-6

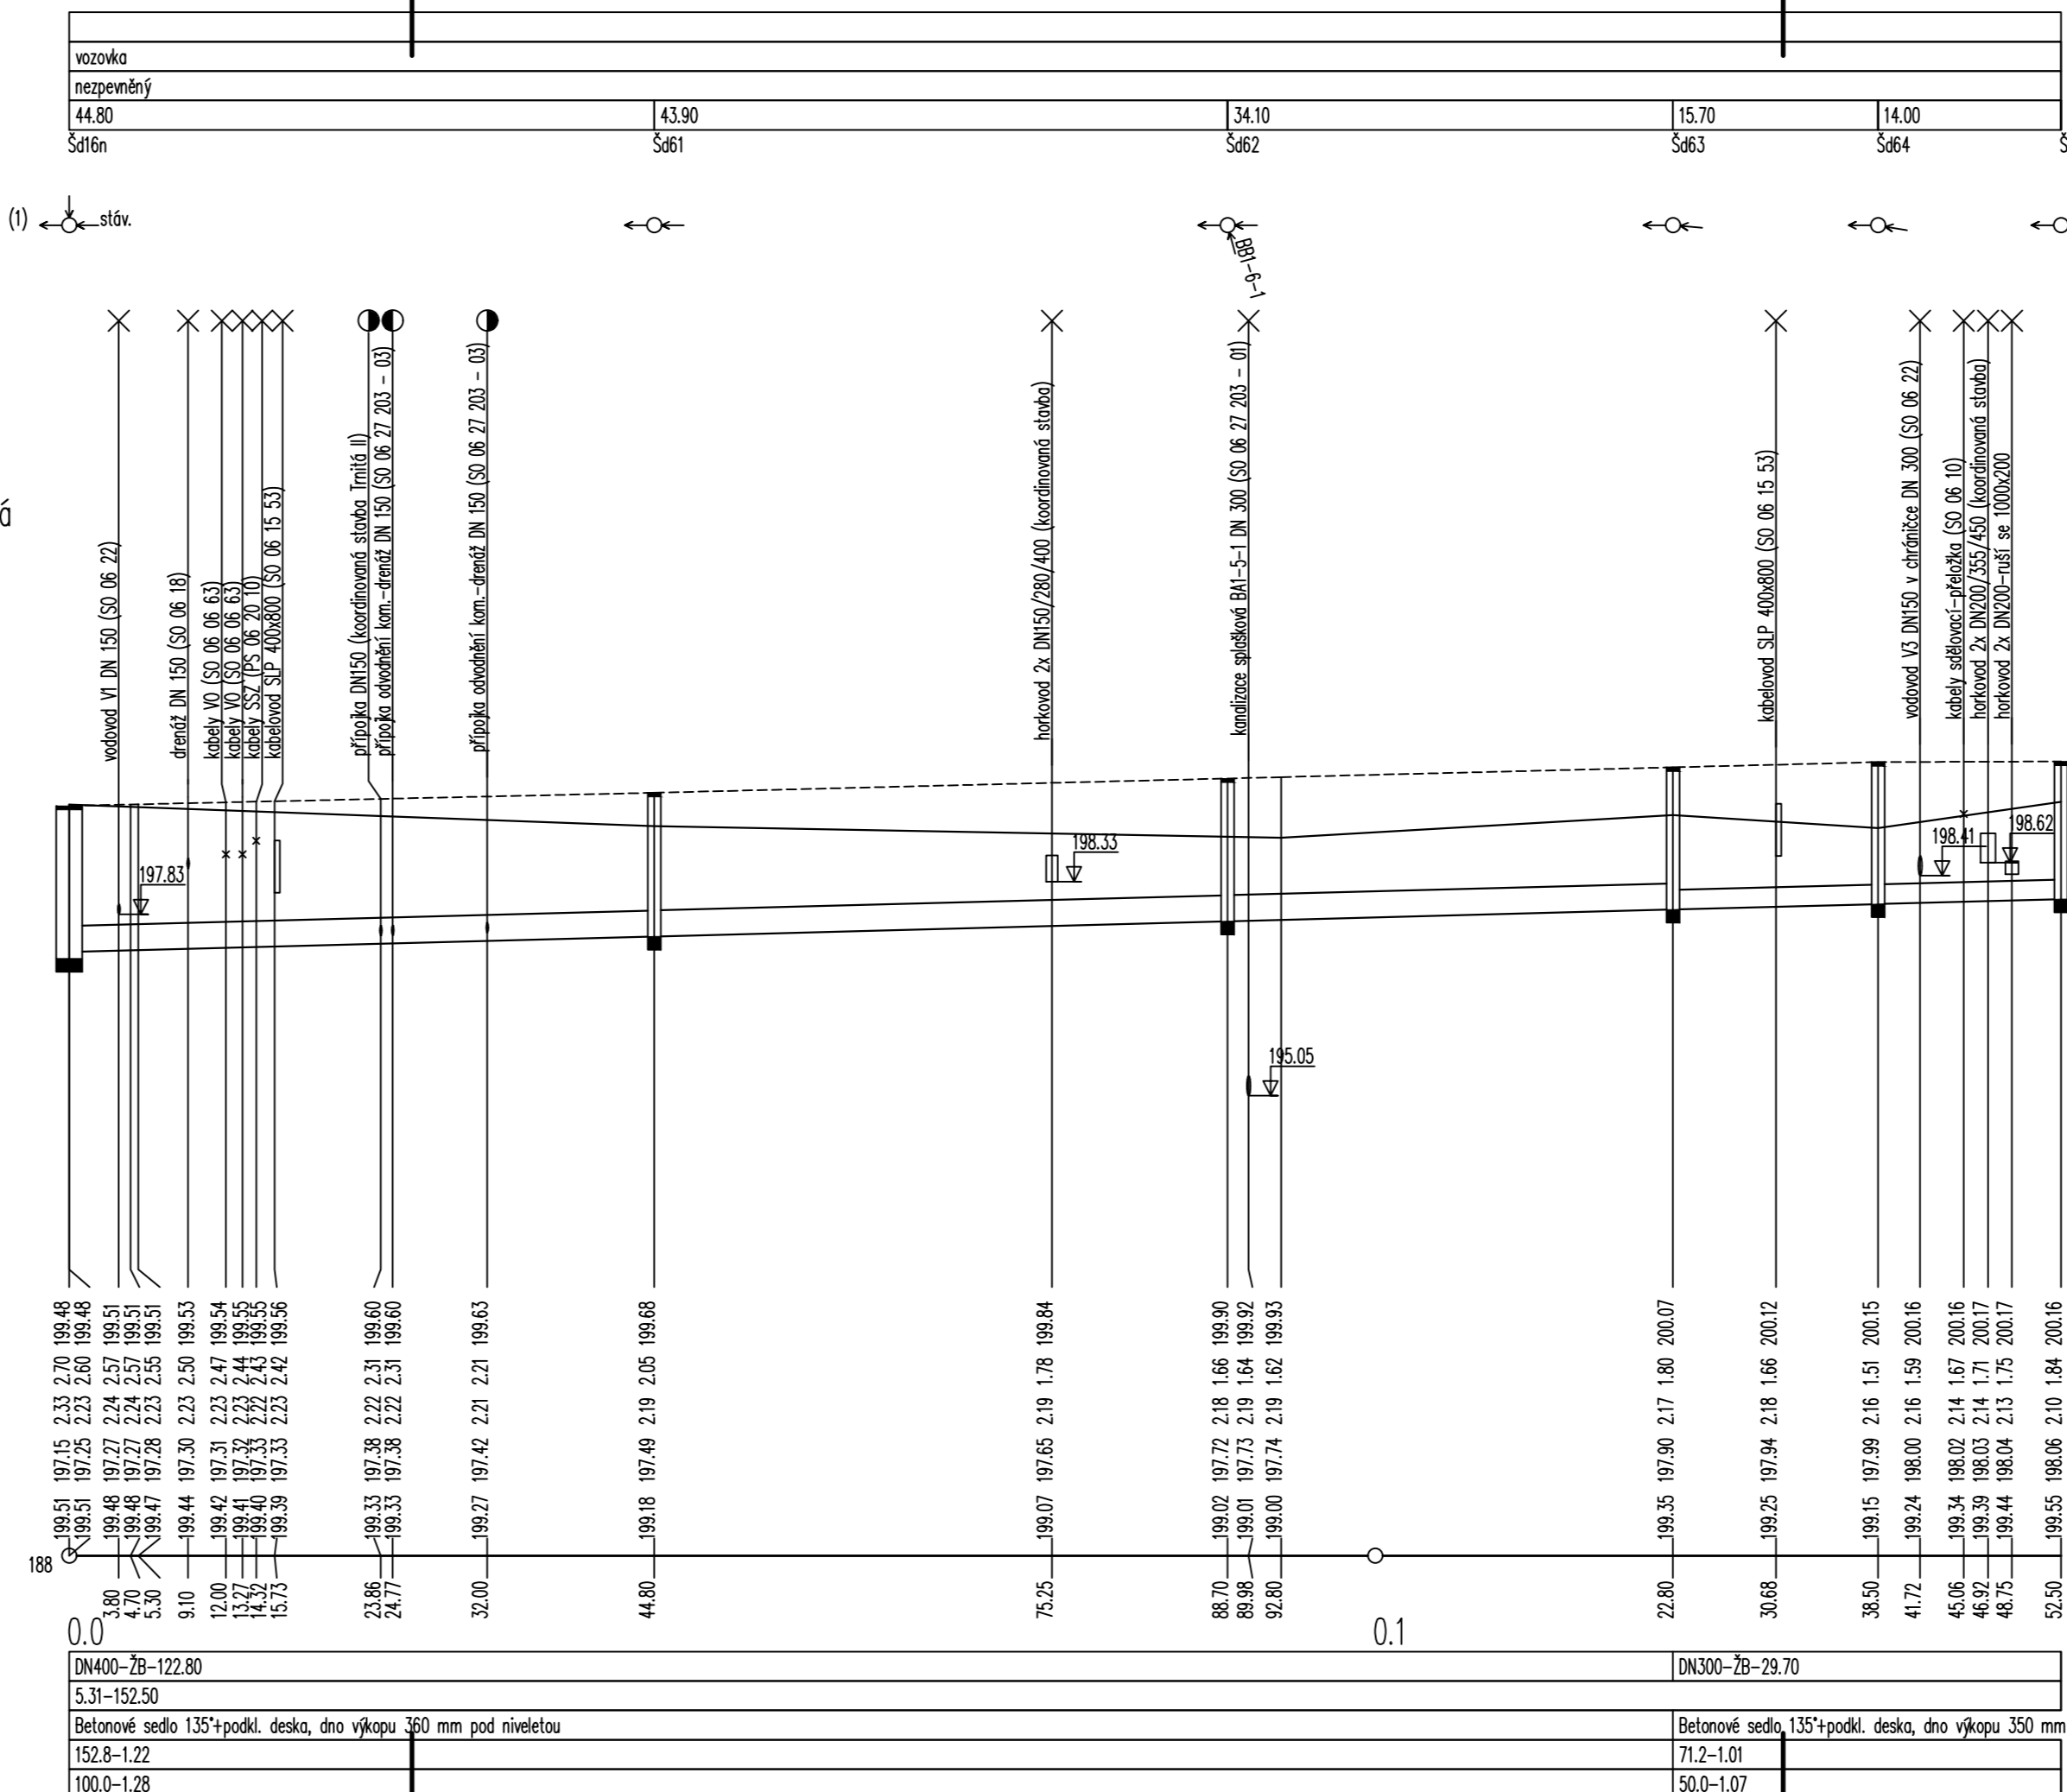

(n) TABULKA VYSVĚTLIV  
(1) BB1-přeložka

kanalizace dešťová  
stoka BB1-6-1

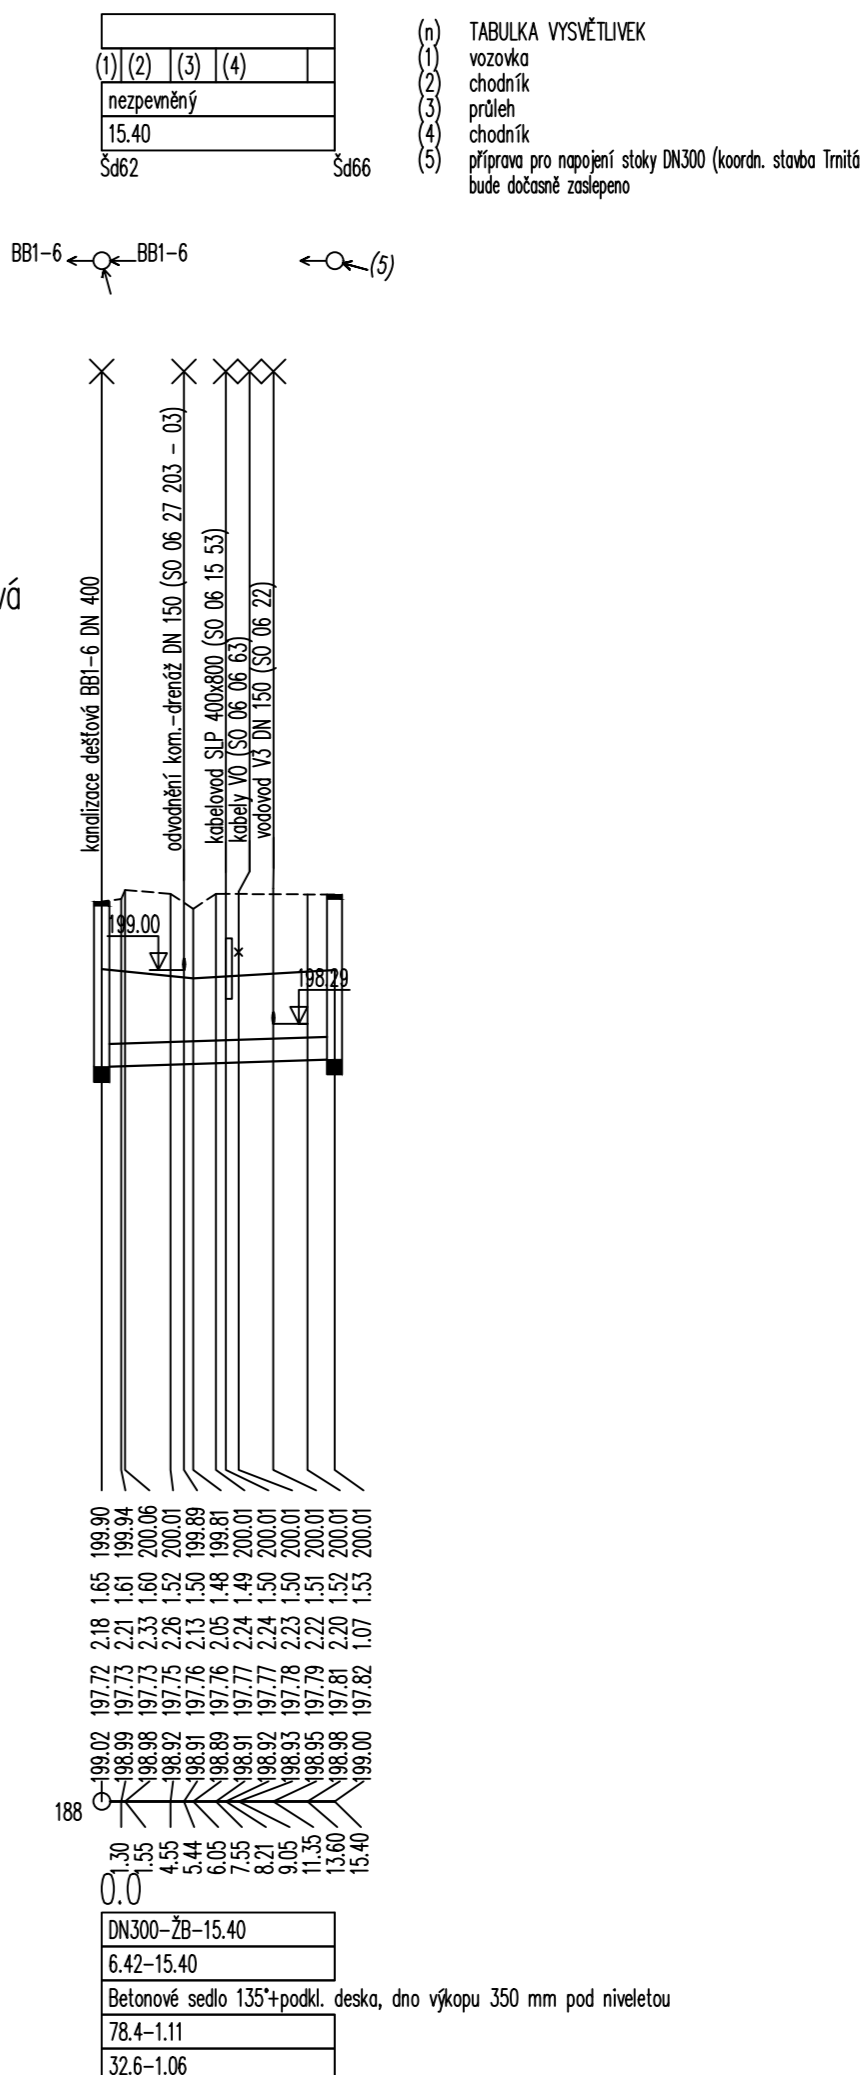

POZNÁMKA:

HLOUBKA VÝKOPU POČÍTÁNA OD ÚROVNĚ PŮVODNÍHO TERÉNU.  
HLOUBKA DNA POTRUBÍ POČÍTÁNA OD ÚROVNĚ UPRAVENÉHO TERÉNU.

Výškový systém Balt p.v.		Souřadný systém S-JTSK	
6			
5			
4			
3			
2			
1			
REVIZE	POPIS	DATUM	SCHVÁLIL

<p><b>Sweco a.s.</b>  Hudcova 487/76a, 612 00 Brno  IČO: 26475081 www.sweco.cz</p> <p><b>SWECO</b> </p>		<p>YYPRAVCOVAL Ing. J. Svoboda</p> <p>PROJEKTANT Ing. J. Svoboda</p> <p>HL. PROJEKTANT Ing. E. Ščerbová</p> <p>TECH. KONTROLA Ing. M. Trněný</p> <p>ŘEDITEL DIVIZE Ing. M. Jonáš</p>	
<p>OBJEDNATEL:  Statutární město Brno, Dominikánské nám. 196/1, 602 00 Brno</p>		<p>ČÍSLO ZAKÁZKY 22 4185 01 01</p> <p>STUPEŇ DPS</p>	
<p><b>Stavba 06 Železniční uzel Brno – městská infrastruktura, Ulice Bulvár 1.A etapa – propojení ul. Opuštěná a ul. Uhelná</b></p>		<p>DATUM 05/2025</p> <p>FORMÁT 6 A4</p> <p>MĚŘÍTKO 1:500/100</p> <p>ARCHIVNÍ ČÍSLO 002315/25/1</p>	
<p>ČÁST:  SO 06 27 203 - 02 Kanalizace dešťová</p>		<p>SO/PS SO 06 27 203 - 02</p>	
<p>PŘÍLOHA:  Podélné profily - Bulvár 1.b část (nové stoky)</p>		<p>ČÍSLO PŘÍLOHY D.1.1.3.2.3</p>	

Tato dokumentace včetně všech příloh (s výjimkou dat poskytnutých objednatелеm) je duševním vlastnictvím akciové společnosti Sweco a.s. Objednatel této dokumentace je oprávněn ji využít k účelům vyplývajícím z uzavřené smlouvy bez jakéhokoli omezení. Jiné osoby (jak fyzické, tak právnické) nejsou bez předchozího výslovného souhlasu objednatele oprávněny tuto dokumentaci ani její části jakkoli využívat, kopírovat (ani jiným způsobem rozmnožovat) nebo zpřístupnit dalším osobám.

Poznámka: Podpisy zpracovatelů jsou připojeny pouze k výškovému číslu 01 nebo originálu přílohy (matriční).

Název souboru: D.1.1.3.2.03\_bulvar\_1b cast.dwg

