



ULOŽENÍ POTRUBÍ V CHRÁNIČCE
VYSTŘEDĚNO POMOCÍ KLUZNÝCH OBJÍMEK
PODÉLNÝ ŘEZ

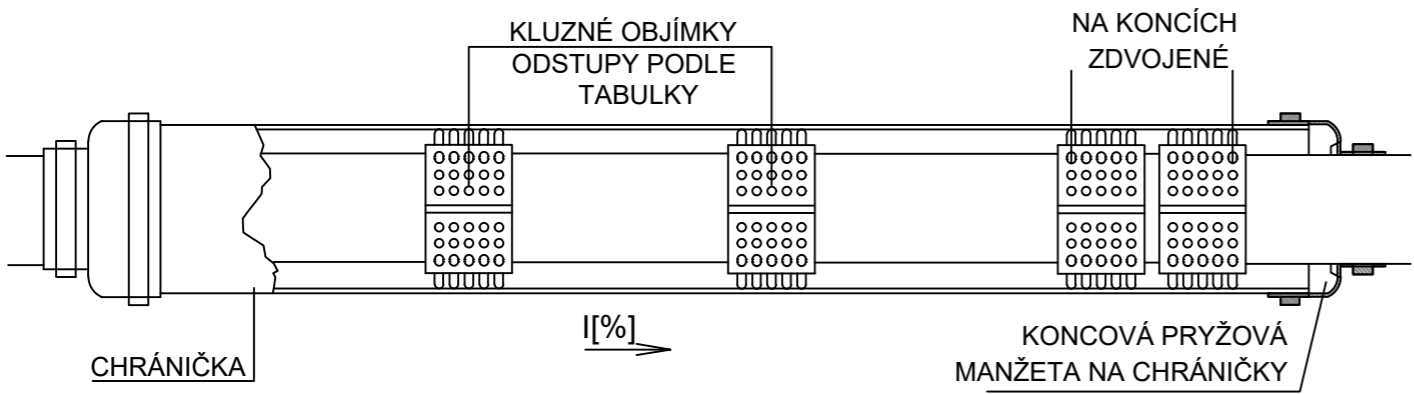

PŘÍČNÝ ŘEZ

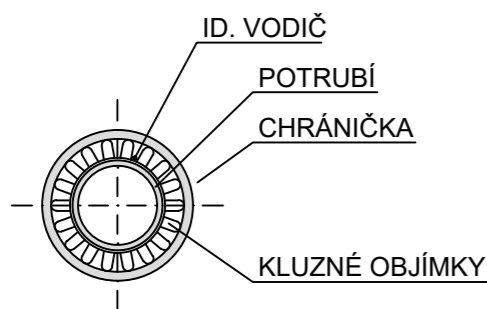

Typ F/G

výška 25,41,60, mm

Únosnost max. 110 kg na objímku

Vnější průměr trubky [mm] od - do		Počet segmentů na jednu objímku		Rozteč mezi objímkami [m]
		F	G	
157	183	2	1	2
187	222	2	2	2
190	217	3		2
220	256	3	1	2
253	290	4		2
283	328	4	1	2
316	362	5		2
346	401	5	1	2
379	435	6		2
409	473	6	1	2
442	508	7		2
505	580	8		max. 500kg na 1 objímku
568	659	9		
631	725	10		

MANŽETY NA KHRÁNIČKY

Rozměry (mm)	Potrubí (DN)
32 x 63	25 x 50
32 x 90	25 x 80
32 x 110	25 x 100
40 x 90	32 x 80
50 x 90	40 x 80
50 x 110	40 x 100
63 x 90	50 x 80
63 x 110	50 x 100
63 x 160	50 x 150
63 x 220	50 x 200
90 x 110	80 x 100
90 x 133	80 x 125
90 x 160	80 x 150
90 x 220	80 x 200
110 x 160	100 x 150
110 x 220	100 x 200
110 x 273	100 x 250
110 x 324	100 x 300
160 x 220	150 x 200
160 x 273	150 x 250
160 x 324	150 x 300
220 x 324	200 x 300
220 x 426	200 x 400
324 x 426	300 x 400
324 x 530	300 x 500

MIMO UVEDENÉ PRŮMĚRY SE VYRÁBĚJÍ
LIBOVOLNÉ MANŽETY PŮLENÉ

označení	řad V2	V3–chrán. 1	V3–chrán. 2	V3–chrán. 3
potrubí vnější průměr [mm]	TL DN 200 225	TL DN 150 173	TL DN 150 173	TL DN 150 173
chránička vnitřní průměr [mm]	PE 400/23,7 352,6	PE 315/18,7 277,6	PE 315/18,7 277,6	PE 315/18,7 277,6
délka chráničky [m]	17,5	7,5	8,5	9,8
objímka	typ	F/G	F/G	F/G
	výška [mm]	41	41	41
	počet segmentů	3xF + 1xG	2xF + 1xG	2xF + 1xG
	rozteč [m]	2,0	2,0	2,0
	počet objímk	12	7	7
manžeta	220x426	160x324	160x324	160x324

Výškový systém Balt p.v.

Souřadný systém S-JTSK

6			
5			
4			
3			
2			
1			
REVIZE	POPIS	DATUM	SCHVÁLIL

Sweco a.s.

Hudcova 487/76a, 612 00 Brno

IČO: 26475081 www.sweco.cz



OBJEDNATEL:

Statutární město Brno, Dominikánské nám. 196/1, 602 00 Brno

Stavba 06 Železniční uzel Brno – městská
infrastruktura, Ulice Bulvár 1.A etapa
– propojení ul. Opuštěná a ul. Uhelná

ČÁST:

SO 06 22 Vodovody

PŘÍLOHA:

Uložení potrubí v chráničce

VYPRACOVAL Ing. J. Svoboda

PROJEKTANT Ing. J. Svoboda

HL. PROJEKTANT Ing. E. Ščerbová

TECH. KONTROLA Ing. M. Trněný

ŘEDITEL DIVIZE Ing. M. Jonšta

ČÍSLO ZAKÁZKY 22 4185 01 01

STUPEŇ DPS

DATUM 05/2025

FORMÁT 2 A4

MĚŘÍTKO -

ARCHIVNÍ ČÍSLO 002335/25/1

SO/PS SO 06 22

ČÍSLO PŘÍLOHY D.1.1.5.2.5

d

1

Tato dokumentace včetně všech příloh (s výjimkou dat poskytnutých objednatelem) je duševním vlastnictvím akciové společnosti Sweco a.s. Objednatel této dokumentace je oprávněn ji využít k účelům vyplývajícím z uzavřené smlouvy bez jakéhokoliv omezení. Jiné osoby (jak fyzické, tak právnické) nejsou bez předchozího výslovného souhlasu objednatele oprávněny tuto dokumentaci ani její části jakkoli využívat, kopírovat (ani jiným způsobem rozmnožovat) nebo zpřístupnit dalším osobám.

Poznámka: Podpisy zpracovatelů jsou připojeny pouze k výtisku číslo 01 nebo originálu přílohy (matrici).

Název souboru: D.1.1.4.2.5_Uložení_chranicka.dwg

