



PŮDORYS

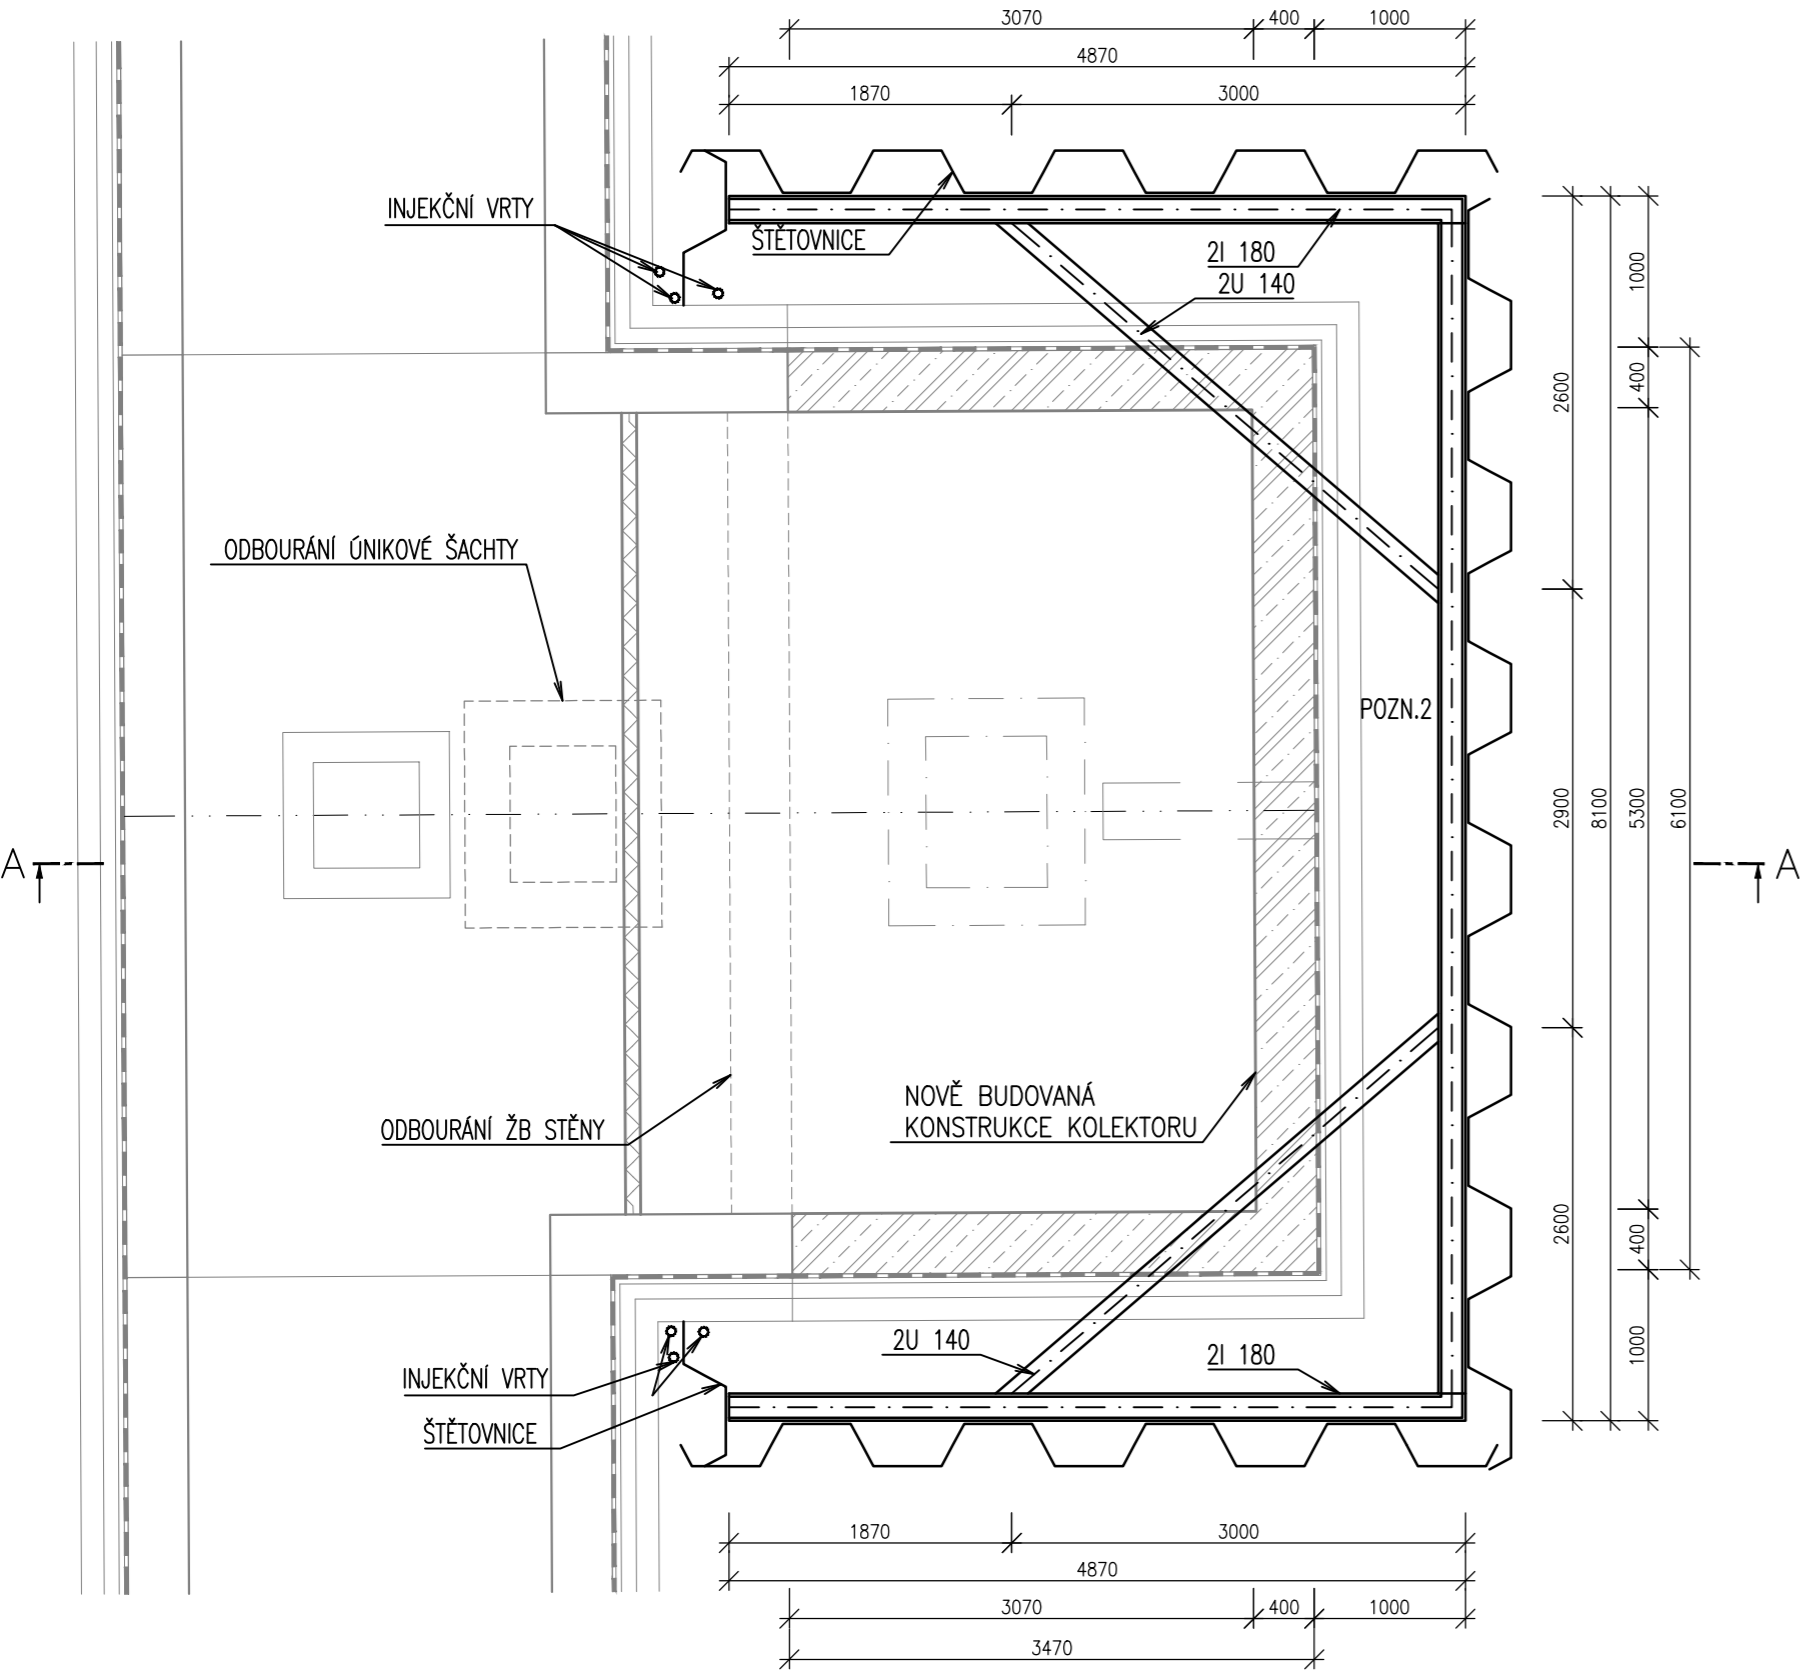

PŘÍČNÝ ŘEZ A – A'

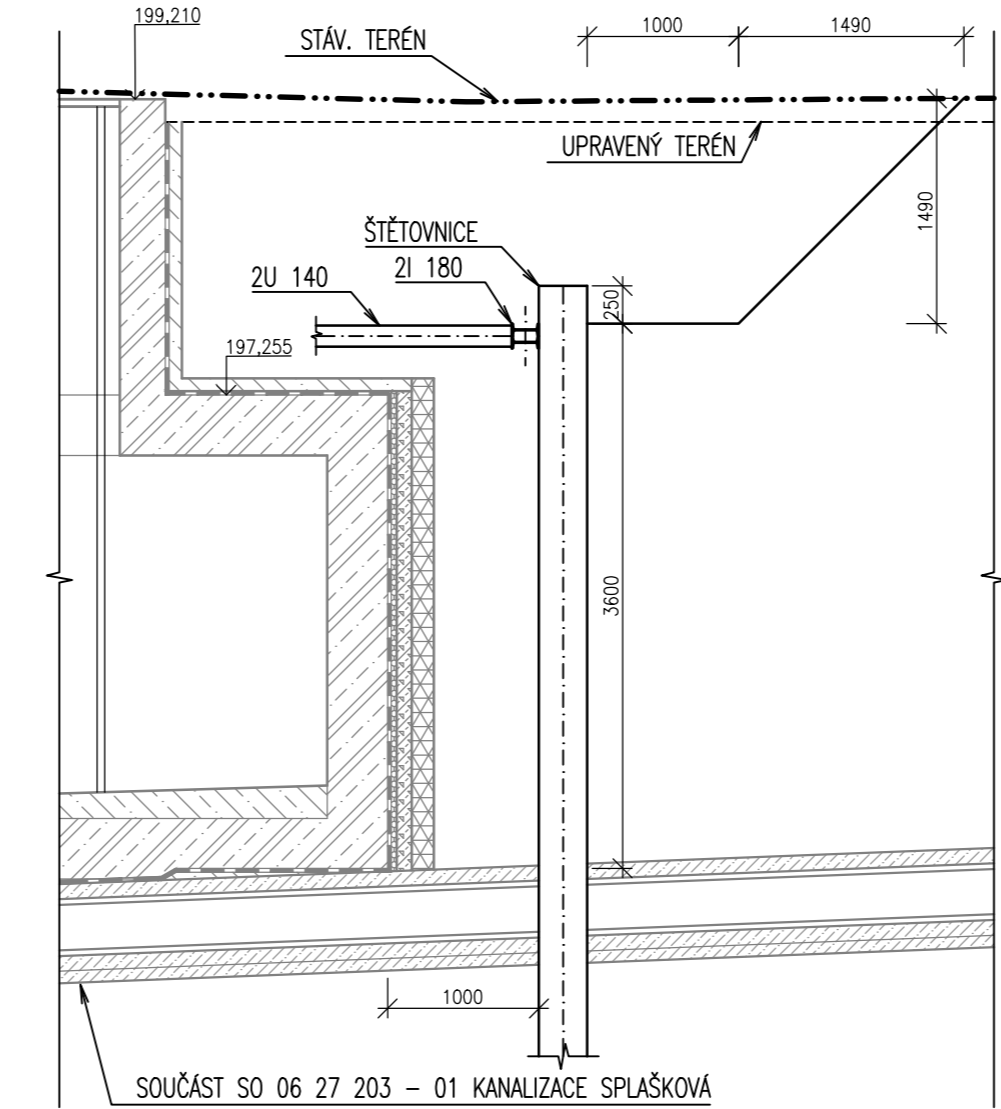

LEGENDA:

- STÁVAJÍCÍ KONSTRUKCE KOLEKTORU
- BOURANÉ KONSTRUKCE KOLEKTORU
- NOVĚ NAVRŽENÉ KONSTRUKCE KOLEKTORU
- NOVĚ NAVRŽENÉ PAŽENÍ VÝKOPU
- ŠTĚTOVNICE VL603 DÉLKY 7,5m

Výškový systém Balt p.v. Souřadný systém S-JTSK

6			
5			
4			
3			
2			
1			
REVIZE	POPIS	DATUM	SCHVÁLIL

<b>Sweco a.s.</b> Hudcova 487/76a, 612 00 Brno IČO: 26475081 www.sweco.cz	VYPRACOVAL	Ing. V. Přikryl
	PROJEKTANT	Ing. V. Přikryl
	HL. PROJEKTANT	Ing. E. Ščerbová
	TECH. KONTROLA	Ing. V. Přikryl
	ŘEDITEL DIVIZE	Ing. M. Jonšta
OBJEDNATEL: Statutární město Brno, Dominikánské nám. 196/1, 602 00 Brno	ČÍSLO ZAKÁZKY	22 4185 01 01
	STUPEŇ	DPS
	DATUM	05/2025
	FORMÁT	3xA4
	MĚŘÍTKO	1:50
Stavba 06 Železniční uzel Brno – městská infrastruktura, Ulice Bulvár 1.A etapa – propojení ul. Opuštěná a ul. Uhelná	ARCHIVNÍ ČÍSLO	003933/25/1
	SO/PS	SO 06 40 50
	ČÁST:	Úpravy kolektoru Opuštěná – Metropol – blok 27
	PŘÍLOHA:	Půdorys a řez pažení výkopu
	ČÍSLO PŘÍLOHY	D.2.2.7

Tato dokumentace včetně všech příloh (s výjimkou dat poskytnutých objednatelem) je duševním vlastnictvím akciové společnosti Sweco a.s. Objednatel této dokumentace je oprávněn ji využít k účelům vyplývajícím z uzavřené smlouvy bez jakéhokoliv omezení. Jiné osoby (jak fyzické, tak právnické) nejsou bez předchozího výslovného souhlasu objednatele oprávněny tuto dokumentaci ani její části jakkoli využívat, kopírovat (ani jiným způsobem rozmnožovat) nebo zpřístupnit dalším osobám.  
Poznámka: Podpisy zpracovatelů jsou připojeny pouze k výtisku číslo 01 nebo originálu přílohy (matrici).

Název souboru: D.1.1.7.2.2 ! Půdorys ! 002920(25)! ! 22 4185 01 01.dwg

