

UPRAVENÝ POVRCH  
STÁVAJÍCÍ POVRCH  
VZDÁL. VRCHOLOVÝCH BODŮ  
OZNAČENÍ VRCHOLOVÝCH BODŮ

MĚŘÍTKA 1:250/100

LEGENDA TYPŮ ČAR  
PŮVODNÍ TERÉN  
UPRAVENÝ TERÉN

vodovod řad V1

KÓTA UPRAVENÉHO TERÉNU

HLOUBKA VÝKOPU

HLOUBKA DNA POTRUBÍ

KÓTA DNA POTRUBÍ

KÓTA PŮVODNÍHO TERÉNU

SROVNÁVACÍ ROVINA


STANČENÍ (km/m)

DN(mm)-MATERIÁL-DĚLKA(m)

SKLON(promile)-DĚLKA(m)

ULOŽENÍ

vozovka	(1)				chodník
nezpevněný					
14.0	4.90	4.42	11.31	85.17	

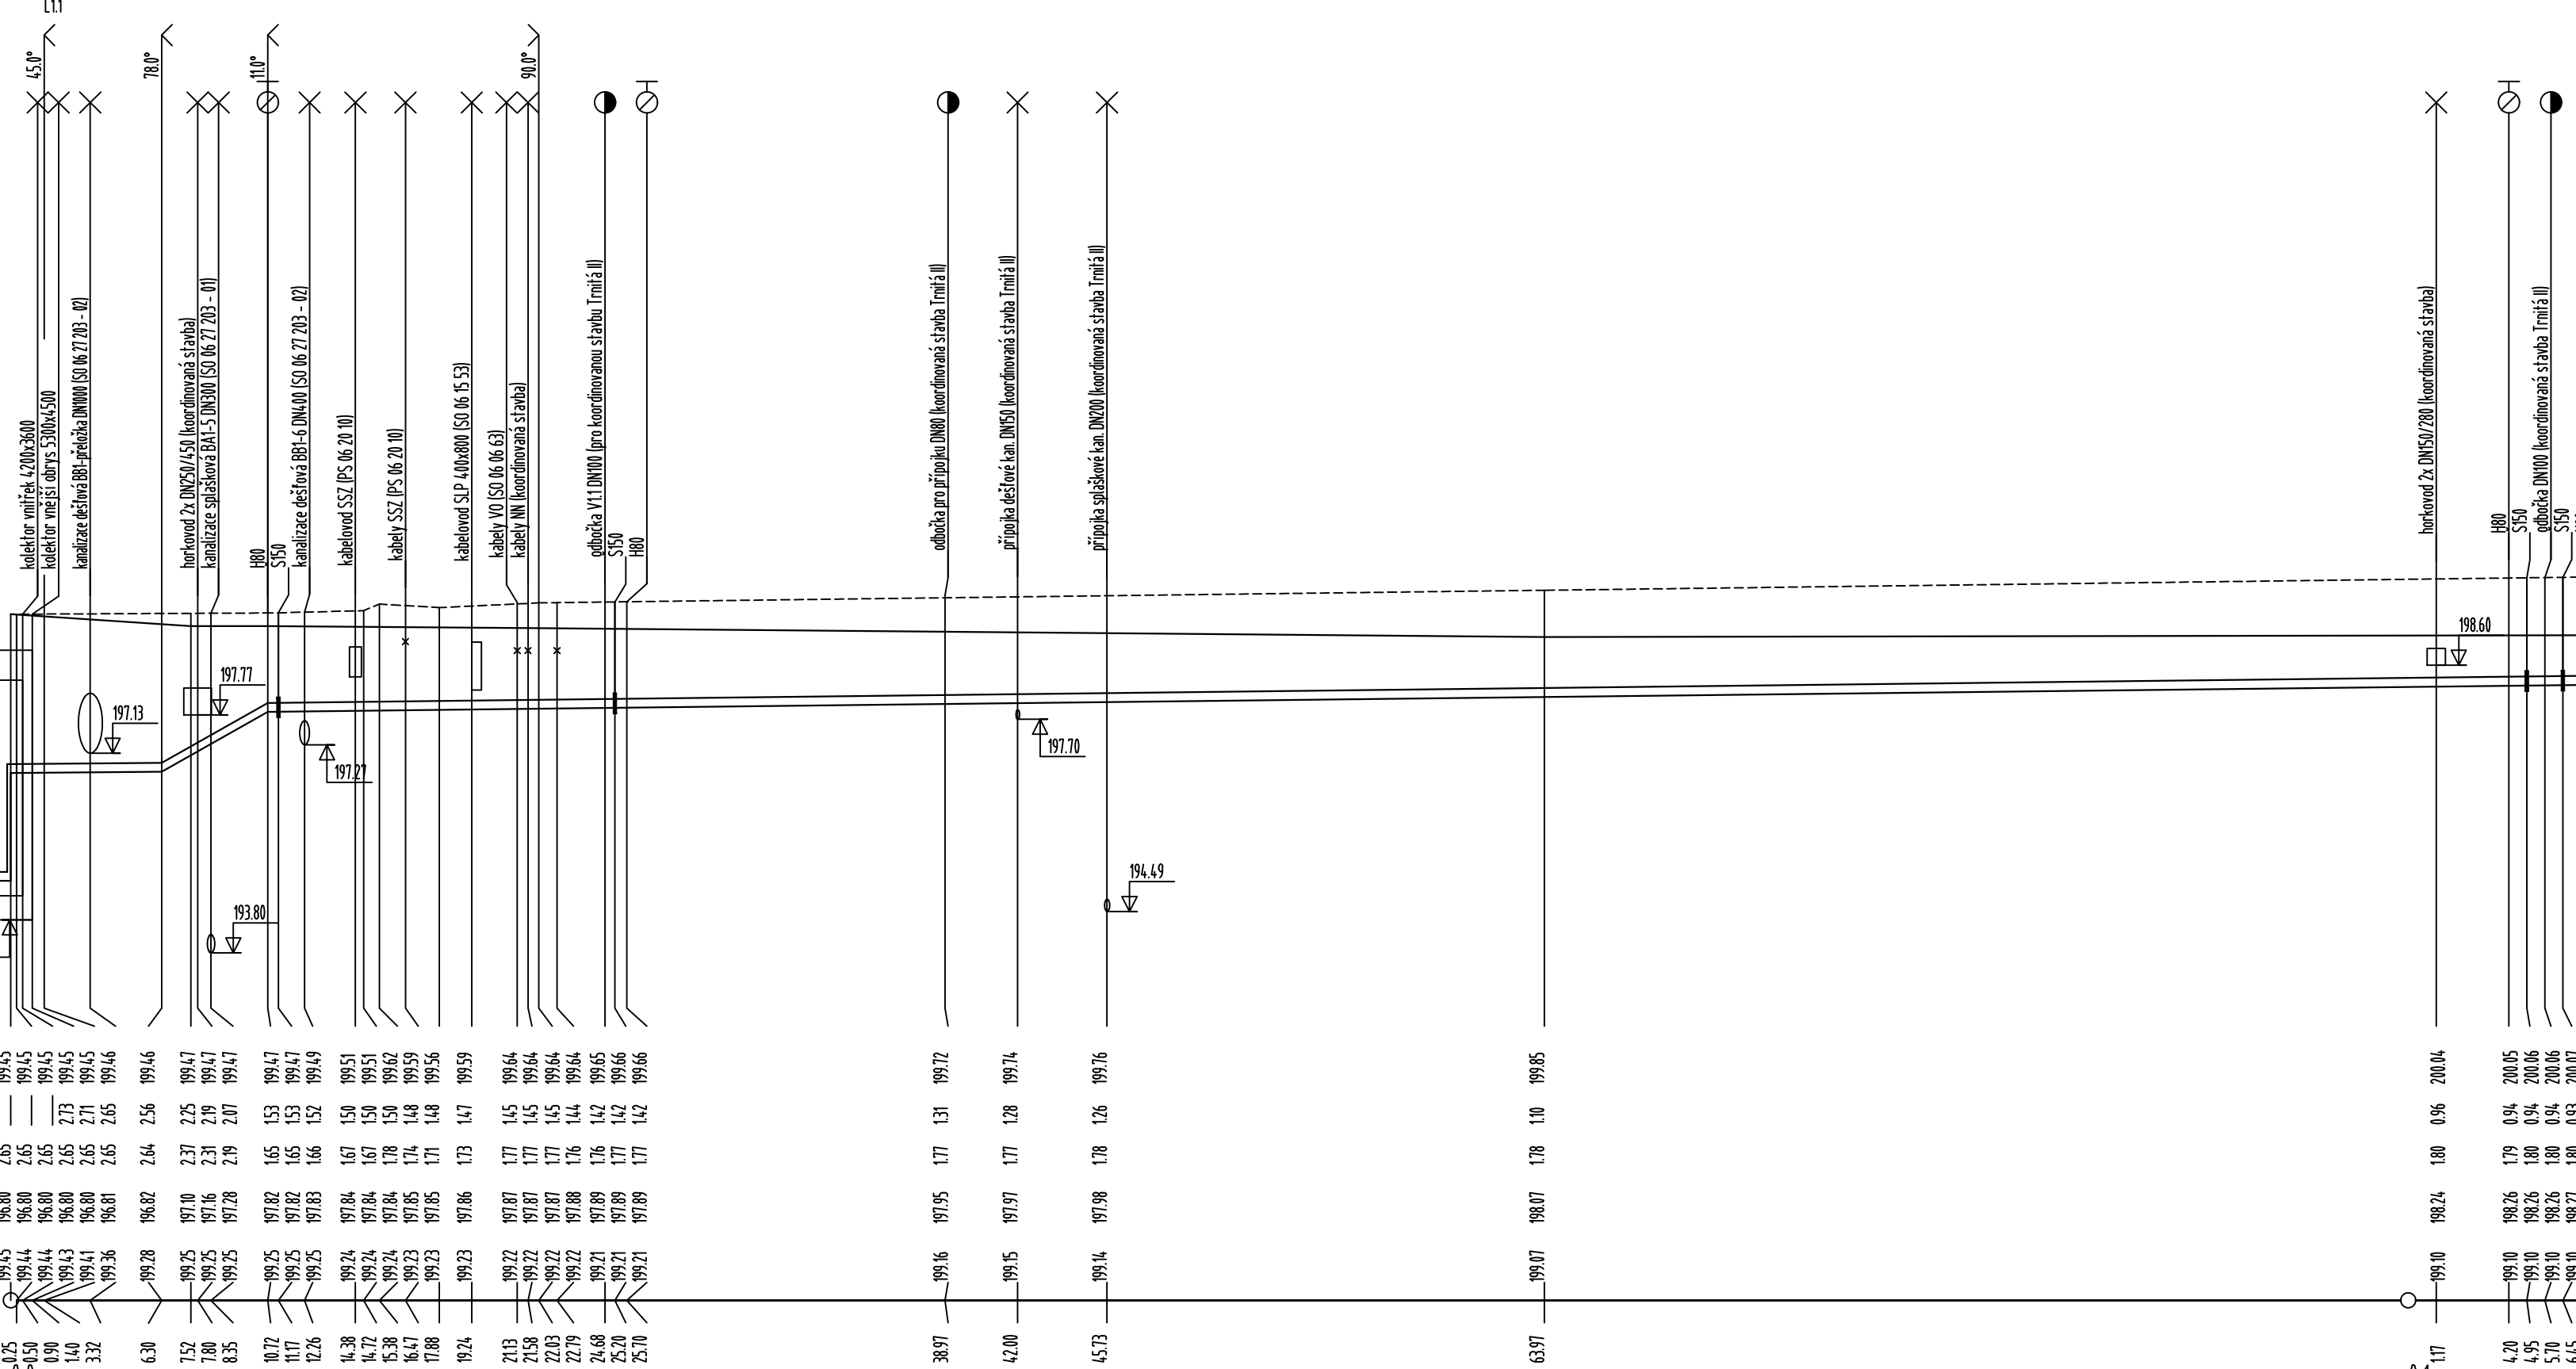

DN150 - tvárná litina s těžkou protikorozi ochranou - 107.20		
3.17-6.30	226.24-4.42	4.66-96.48
lože H. 0,1 m, písek max. zrnitost 8 mm		

K.Ú. V1+Z.Ú. V3

vodovod řad V2

KÓTA UPRAVENÉHO TERÉNU

HLOUBKA VÝKOPU

HLOUBKA DNA POTRUBÍ

KÓTA DNA POTRUBÍ

KÓTA PŮVODNÍHO TERÉNU

SROVNÁVACÍ ROVINA

STANČENÍ (km/m)


DN(mm)-MATERIÁL-DĚLKA(m)

SKLON(promile)-DĚLKA(m)

ULOŽENÍ

vozovka	budoucí tram.pás	vozovka
nezpevněný		
30.40		

napojení na vodovod TRIO BRNO

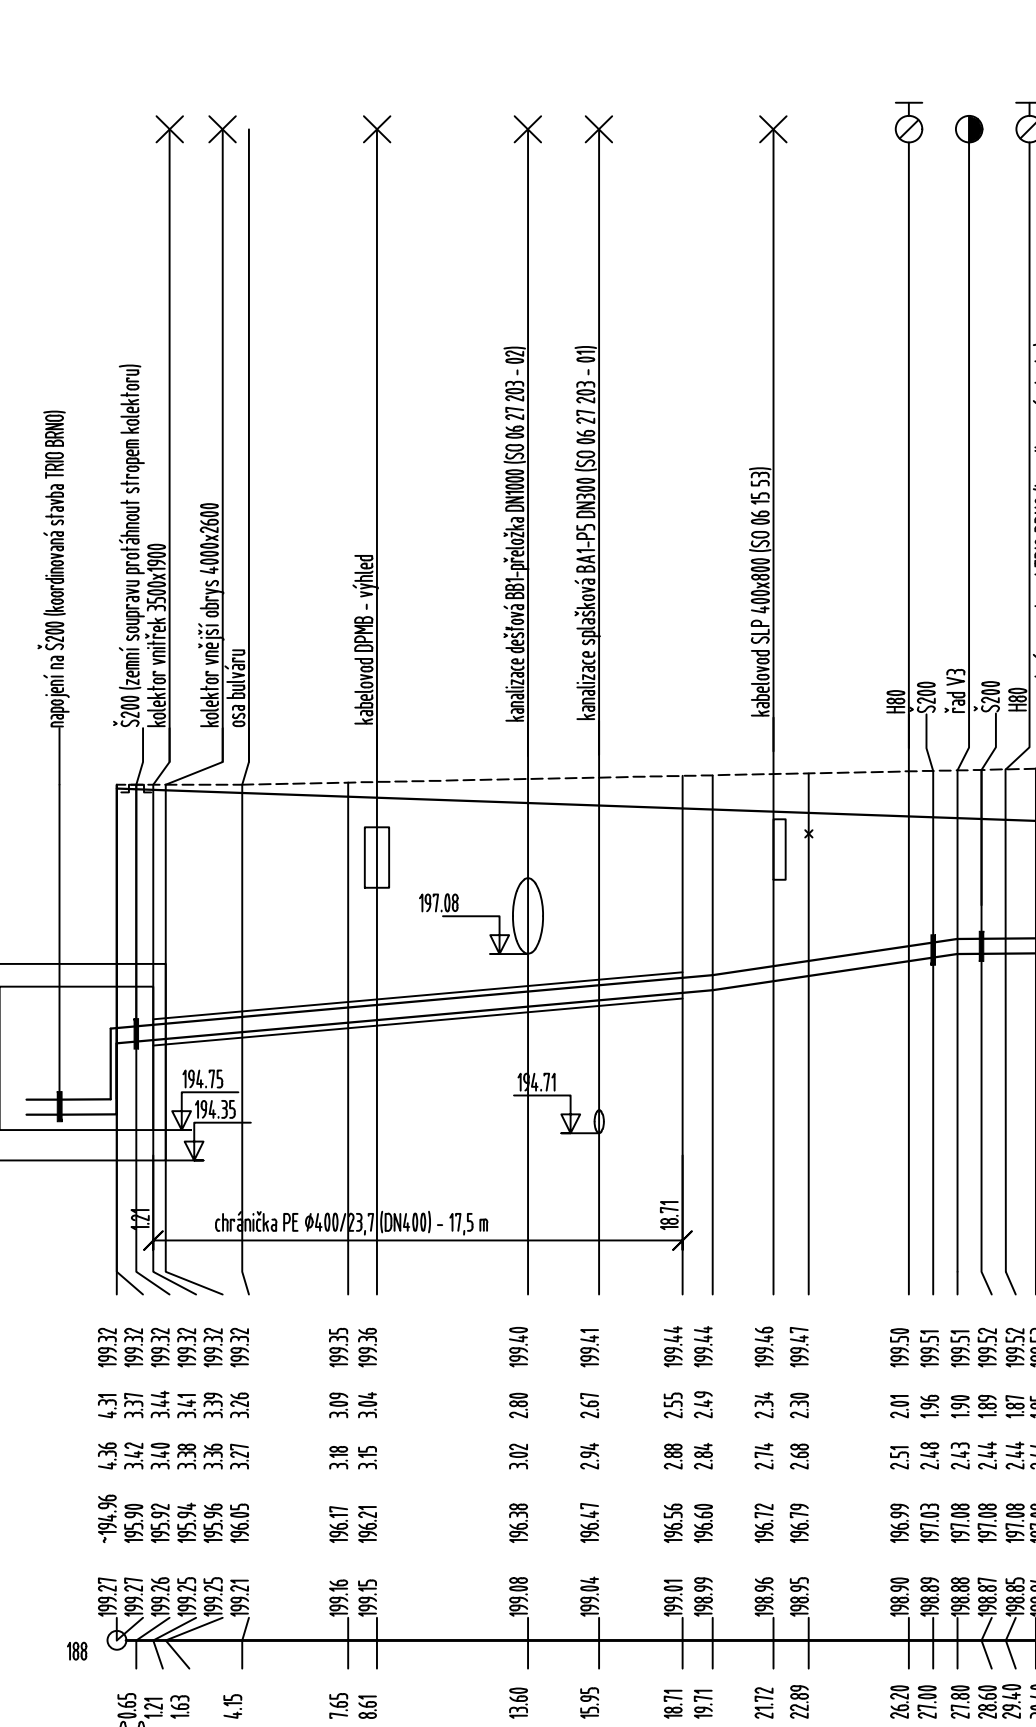

DN200 - tvárná litina s těžkou protikorozi ochranou - 30.40		
35.51-19.71	59.35-8.09	3.00-2.60
(1) lože H. 0,1 m, písek max. zrnitost 8 mm		

napojení na vodovod TRIO BRNO

## POZNÁMKA:

HLOUBKA VÝKOPU POČÍTÁNA OD ÚROVNĚ PŮVODNÍHO TERÉNU.  
HLOUBKA DNA POTRUBÍ POČÍTÁNA OD ÚROVNĚ UPRAVENÉHO TERÉNU.

Výškový systém Balt p.v.		Souřadný systém S-JTSK	
6			
5			
4			
3			
2			
1			
REVIZE	POPIS	DATUM	SCHVÁLIL

<b>Sweco a.s.</b> Hudcova 487/76a, 612 00 Brno IČO: 26475081 www.sweco.cz	VYPRACOVAL		Ing. J. Svoboda
	PROJEKTANT		Ing. J. Svoboda
	HL. PROJEKTANT		Ing. E. Šterbová
	TECH. KONTROLA		Ing. M. Trněný
	ŘEDITEL DIVIZE		Ing. M. Jonšta
OBJEDNATEL: Statutární město Brno, Dominikánské nám. 196/1, 602 00 Brno	ČÍSLO ZAKÁZKY		22 4185 01 01
	STUPEŇ		DPS
	DATUM		05/2025
	FORMÁT		5 A4
	MĚŘÍTKO		1:250/100
ČÁST: SO 06 22 Vodovody	ARCHIVNÍ ČÍSLO		002330/25/1
	SO/PS		SO 06 221
	PRÍLOHA: Podélné profily - řad V1, V2		ČÍSLO PRÍLOHY
			D.1.1.5.2.2
			e 1

Tato dokumentace včetně všech příloh (s výjimkou dat poskytnutých objednatelem) je duševním vlastnictvím akciové společnosti Sweco a.s. Objednatel této dokumentace je oprávněn ji využít k účelům vyplývajícím z uzavřené smlouvy bez jakékoliv omezení. Jiné osoby (jak fyzické, tak právnické) nejsou bez předchozího výslovného souhlasu objednatele oprávněny tuto dokumentaci ani její části jakkoli využívat, kopírovat (ani jiným způsobem rozmnožovat) nebo zprístupnit dalším osobám.  
Poznámka: Podpisy zpracovatelů jsou připojeny pouze k výtisku číslo 01 nebo originálu přílohy (matrici).

Název souboru: D.1.1.4.2.2\_PP\_V1\_V2.dwg

