


DETAIL B - ZAATIKOVÝ ŽLAB
M 1:10

STÁVAJÍCÍ ZAATIKOVÝ ŽLAB BUDE PROVEDEN JAKO NOVÝ
ODSTRANĚNÍ STÁVAJÍCÍHO POZINK OPLECHOVÁNÍ
NOVÝ ŽLAB BUDE PROVEDEN Z PVC-P FOLIE

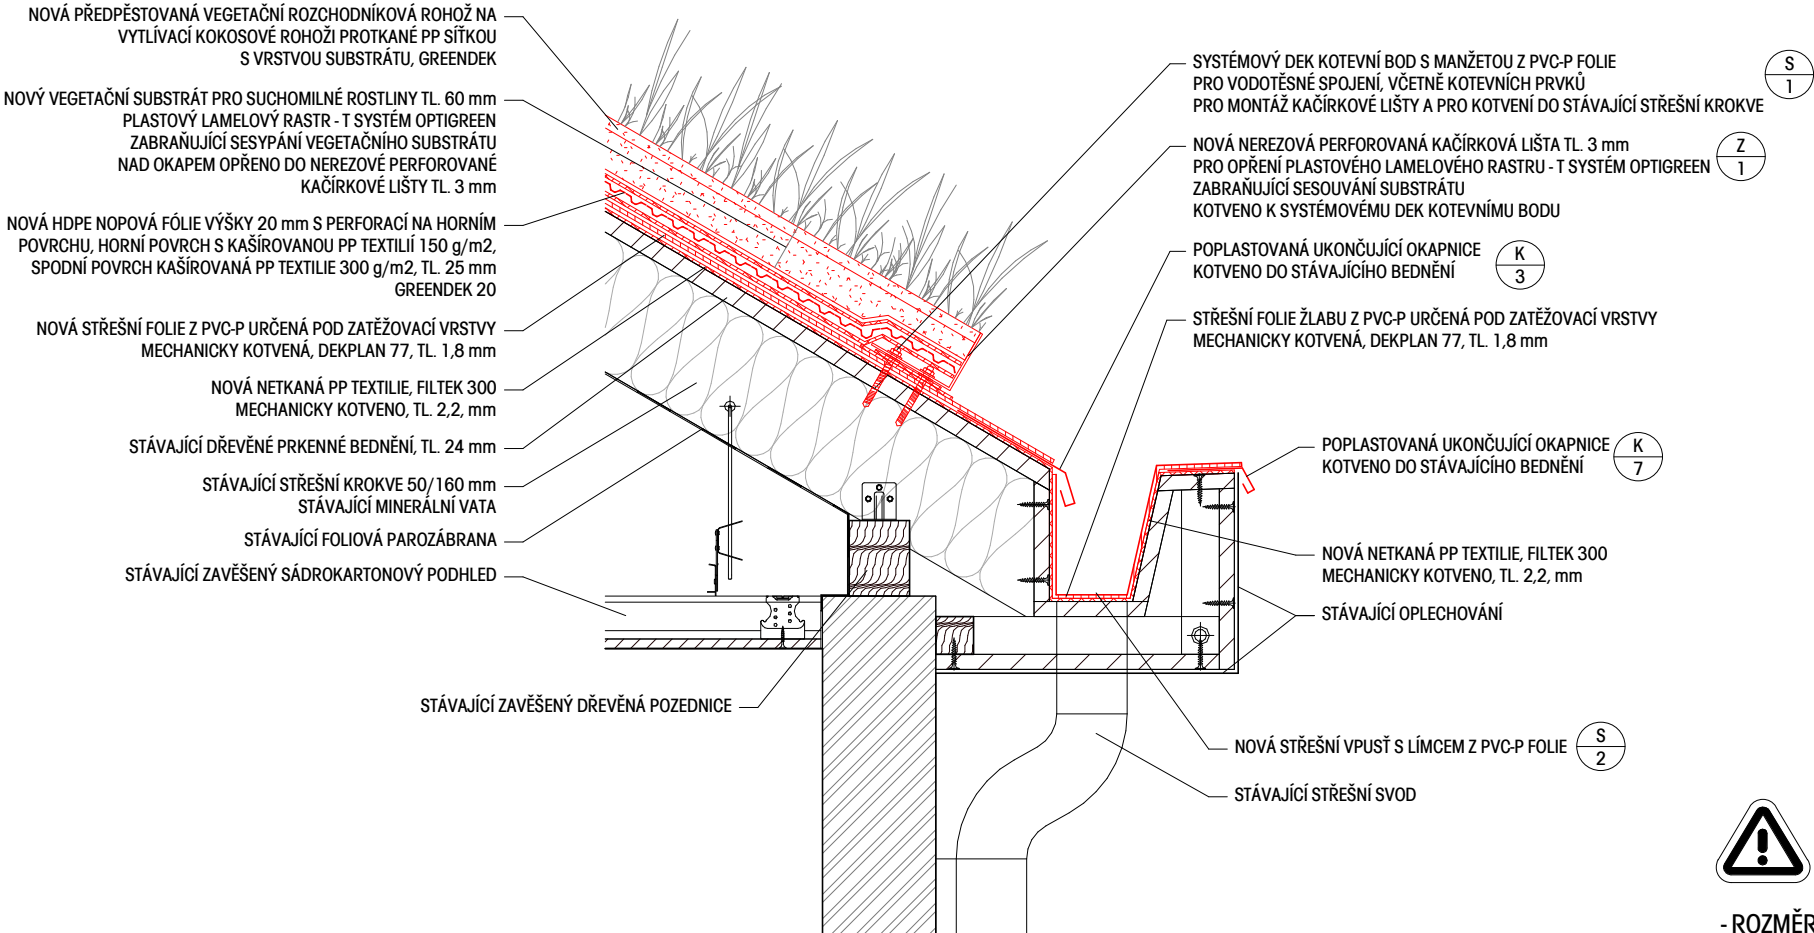

POZNÁMKA

- ROZMĚRY A VÝŠKY NUTNO PŘÍZPŮSOBIT ÚDAJŮM ZJIŠTĚNÝM NA STAVENÍŠTI
- NUTNO ZPRACOVAT PODROBNOU VÝROBNÍ A DÍLENSKOU DOKUMENTACI
- DETAIL A KOTVENÍ NUTNO PROVÉST DLE TECHNICKÝCH PODKLADŮ DODAVATELE

VÝŠKOVÝ SYSTÉM: MÍSTNÍ

0,000 = PODLAHA 1.NP = 204,550 m n. m.

VEDOUČÍ PROJEKTU:	VYPRACOVAL:	ZPRACOVATEL: ING. ROMAN KOPLÍK BRNĚNSKÁ 28 664 51 ŠLAPANICE rkoplik@centrum.cz
ING. MAREK HOLÁN	ING. ROMAN KOPLÍK	
KONTROLOVAL:	INVESTOR:	
ING. MAREK HOLÁN	DIVADLO RADOST, PŘÍSPĚVKOVÁ ORGANIZACE BRATISLAVSKÁ 32, 602 00 BRNO	ZAKÁZKA: 24_001
NÁZEV AKCE:		STUPĚŇ PROJEKTU: DSP,DPS
OZELENĚNÍ VNITROBLOKU DIVADLA RADOST p.č. 742/1, 742/2, 743, 741, 738/2 v K.Ú. BRNO - ŽÁBRDOVICE		DATUM: 05/2024
		MĚŘÍTKO: 1 : 10
NÁZEV VÝKRESU:	DETAIL B - ZAATIKOVÝ ŽLAB	Č. VÝKRESU: D.117