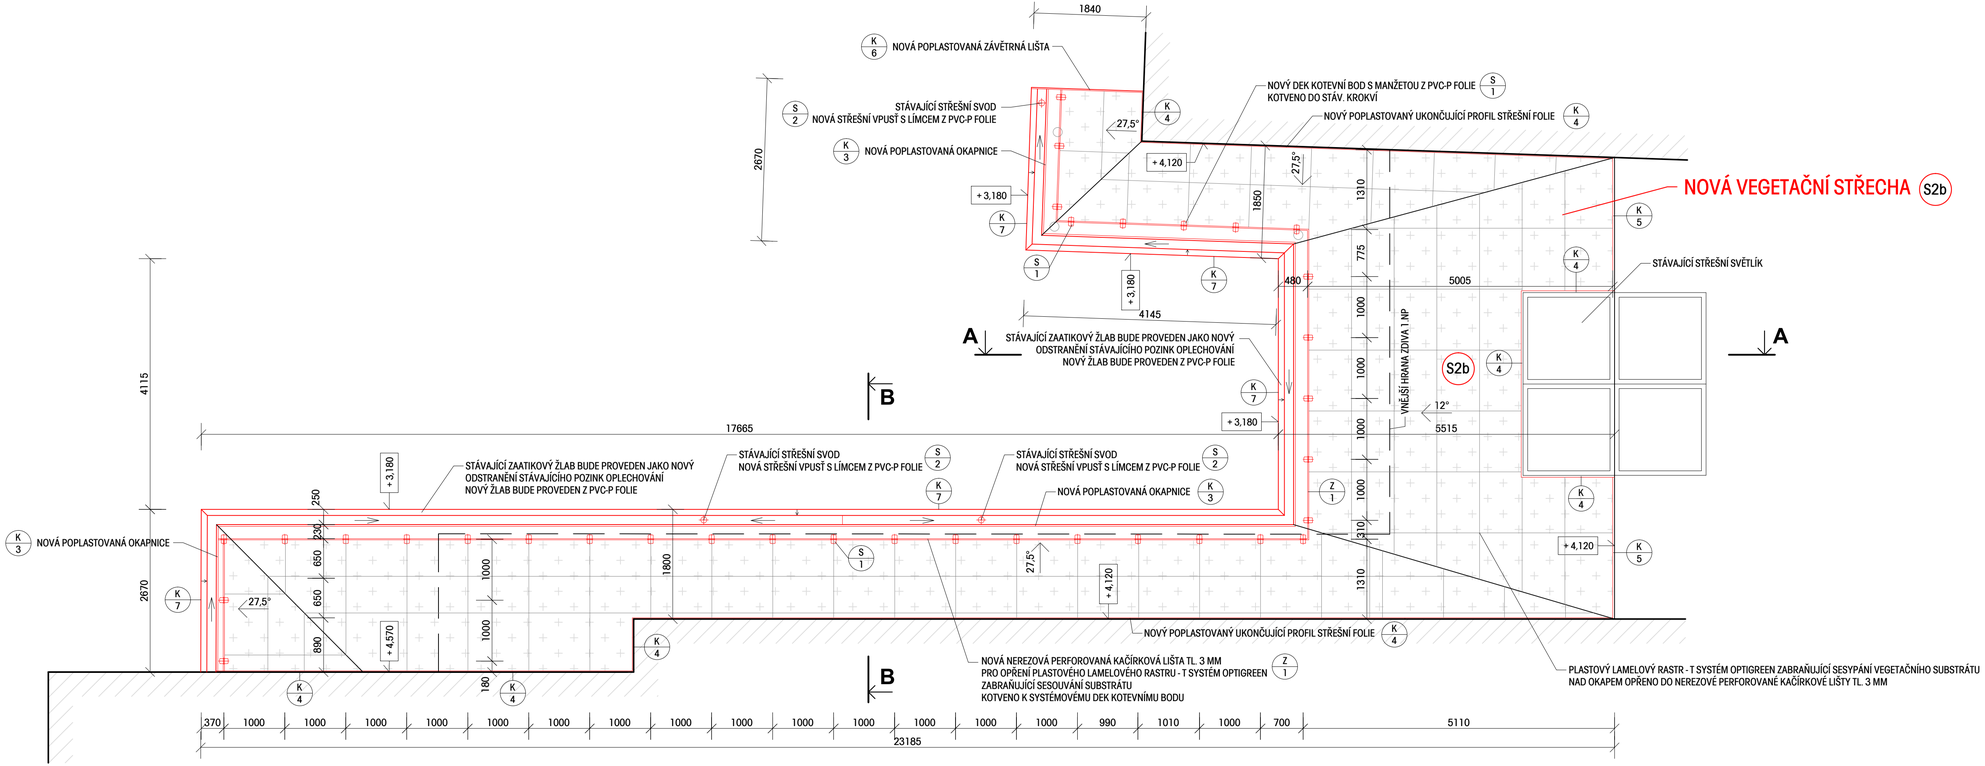

POZNÁMKA

- ROZMĚRY A VÝŠKY NUTNO PŘIZPŮSOBIT ÚDAJŮM ZJIŠTĚNÝCH NA STAVENIŠTI
- NUTNO ZPRACOVAT VÝROBNÍ DOKUMENTACI
- VÝROBNÍ DOKUMENTACI NUTNO ODSOUHLASIT S GP
- VEŠKERÉ PROSTUPY VE STŘEŠNÍM PLÁŠTI NUTNO PROVÁDĚT PŘES SYSTÉMOVÉ PRŮCHODKY
- V PRŮBĚHU PROJEKČNÍCH PRACÍ NEBYLO MOŽNÉ ODKRÝT STÁVAJÍCÍ KONSTUKCI KROVU
PŘED ZAHÁJENÍM PRACÍ JE NUTNÉ ZAMĚŘIT VŠECHNY STÁVAJÍCÍ PRVKY KROVU A PROVÉST ZESÍLENÍ KROKVÍ
NAD VSTUPEM OBDOBNÝM ZPŮSOBEM JAKO U SKLADBY S1B

VÝŠKOVÝ SYSTÉM: JTSK/Bpv

0,000 = PODLAHA 1.NP = 204,550 M N. M.

VEDOUCÍ PROJEKTU:	VYPRACOVAL
ING. MAREK HOLÁN	ING. ROMAN KOPLÍK
KONTROLOVAL:	INVESTOR:
ING. MAREK HOLÁN	DIVADLO RADOST, PŘÍSPĚVKOVÁ ORGANIZACE
	BRATISLAVSKÁ 32, 602 00 BRNO

ZPRACOVATEL:
ING. ROMAN KOPLÍK
BRNĚNSKÁ 28
664 51 ŠLAPANICE
rkoplik@centrum.cz
+420 725 128 181

NÁZEV AKCE:
OZELENĚNÍ VNITROBLOKU DIVADLA RADOST
SO 02 - VEGETAČNÍ STŘECHY
p.č. 742/1, 742/2, 743, 741, 738/2 v K.Ú. BRNO - ZÁBRDOVICE

ZAKÁZKA:	24_001
STUPEŇ PROJEKTU:	DSP, DPS
DATUM:	04/2024
MĚŘÍTKO:	1 : 50

NÁZEV VÝKRESU:
STŘECHA VSTUP - PŮDORYS

Č. VÝKRESU: D.106