




DETAIL C - KONSTRUKCE NA POPÍNAVOU ZELEŇ  
NEZATEPLENÉ ZDIVO - OBJEKT DÍLEN  
PŘÍČNÝ ŘEZ M 1:10

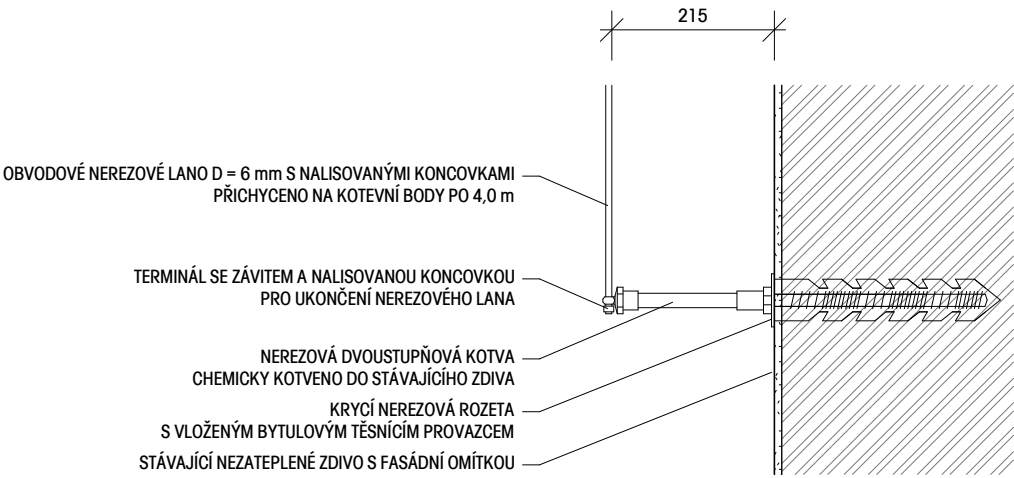

DETAIL C - KONSTRUKCE NA POPÍNAVOU ZELEŇ  
ZATEPLENÉ ZDIVO - OBJEKT DIVADLA  
PŘÍČNÝ ŘEZ M 1:10

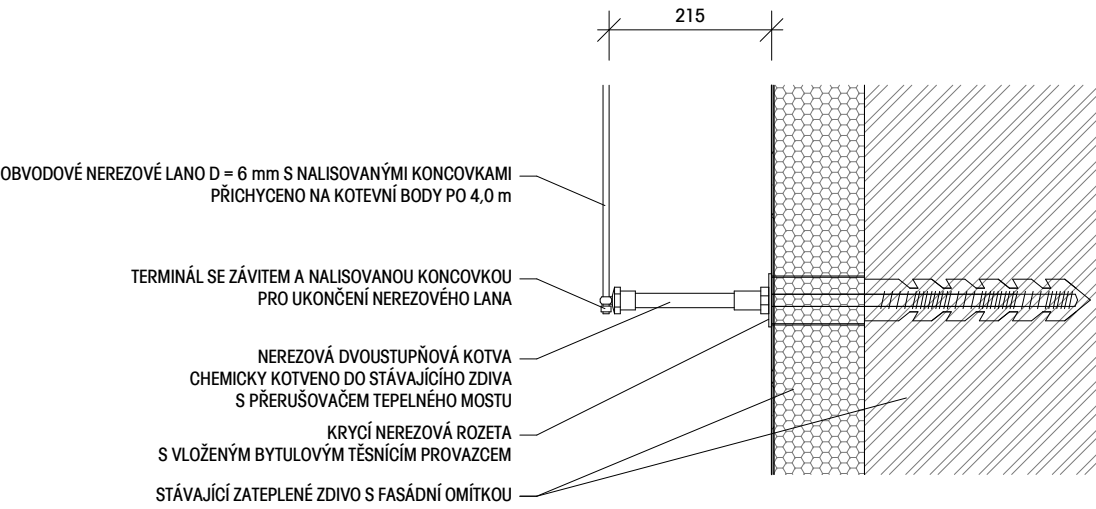

DETAIL C - KONSTRUKCE NA POPÍNAVOU ZELEŇ  
POHLED M 1:10

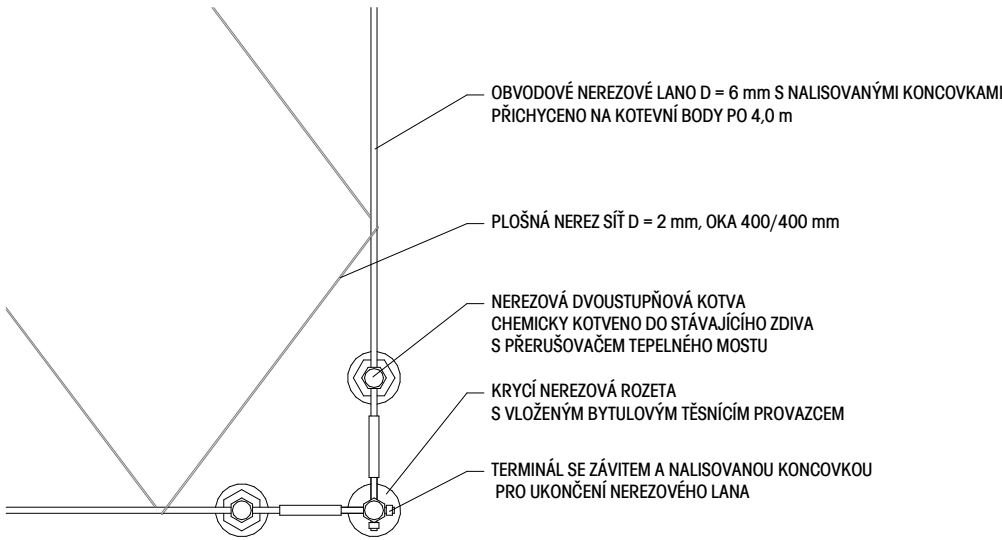

POZNÁMKA

- ROZMĚRY A VÝŠKY NUTNO PŘÍZPŮSOBIT ÚDAJŮM ZJIŠTĚNÝM NA STAVENÍŠTI
- NUTNO ZPRACOVAT PODROBNOU VÝROBNÍ A DÍLENSKOU DOKUMENTACI
- DETAIL A KOTVENÍ NUTNO PROVÉST DLE TECHNICKÝCH PODKLADŮ DODAVATELE

VÝŠKOVÝ SYSTÉM: MÍSTNÍ

0,000 = PODLAHA 1.NP = 204,550 m n. m.

Z  
2

VEDOUČÍ PROJEKTU:	VYPRACOVAL:	ZPRACOVATEL:  ING. ROMAN KOPLÍK BRNĚNSKÁ 28 664 51 ŠLAPANICE rkoplik@centrum.cz
ING. MAREK HOLÁN	ING. ROMAN KOPLÍK	
KONTROLOVAL:	INVESTOR:	
ING. MAREK HOLÁN	DIVADLO RADOST, PŘÍSPĚVKOVÁ ORGANIZACE BRATISLAVSKÁ 32, 602 00 BRNO	
NÁZEV AKCE:	OZELENĚNÍ VNITROBLOKU DIVADLA RADOST  p.č. 742/1, 742/2, 743, 741, 738/2 v K.Ú. BRNO - ZÁBRDOVICE	
NÁZEV VÝKRESU:	DETAIL C - KONSTRUKCE PRO POPÍNAVOU ZELEŇ	Č. VÝKRESU:  D.118
		ZAKÁZKA: 24_001
		STUPEŇ PROJEKTU: DSP,DPS
		DATUM: 05/2024
		MĚŘÍTKO: 1 : 10