ZÁHON Z5

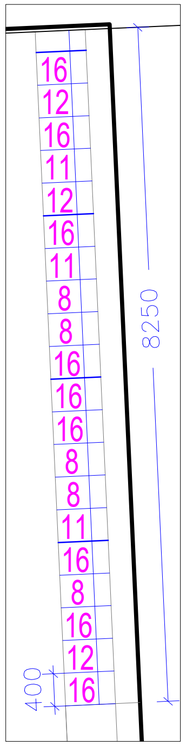

ZÁHON Z6

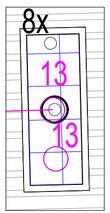

ZÁHON Z3

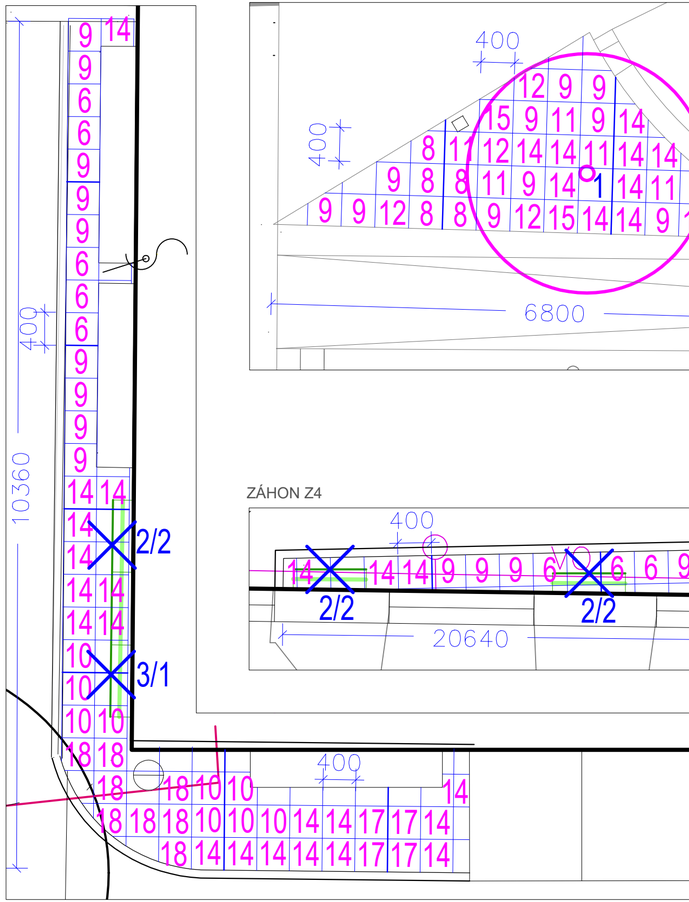

ZÁHON Z1

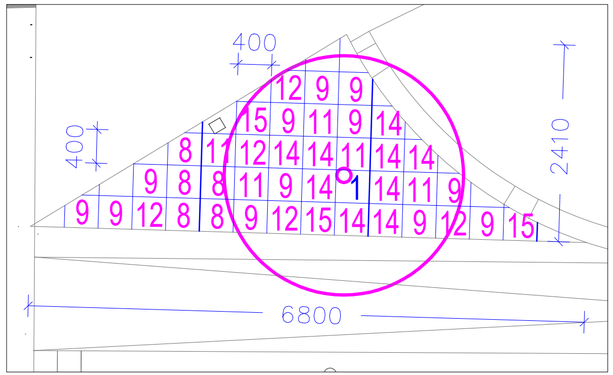

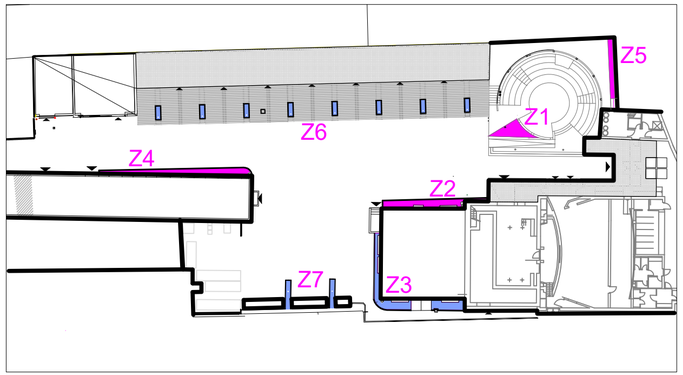

SPECIFIKACE ROSTLINNÉHO MATERIÁLU		Z1	Z2	Z3	Z4	Z5	Z6	Z7	celkem
	OKRASNÉ STROMY								
1	Sophora japonica	1	-	-	-	-	-	-	1 ks
	POPÍNAVÉ DŘEVINY								
2	Akebia quinata	-	2	2	6	-	-	-	10 ks
3	Celastrus orbiculatus	-	1	1	2	-	-	-	4 ks
4	Lonicera Henryi	-	5	-	6	-	-	-	11 ks
	TRVALKY								
5	Aster lateriflorum ´Prince´	-	5	-	8	-	-	-	13 ks
6	Anemone sylvestris	-	9	5	-	-	-	-	14 ks
7	Calamagrostis brachytrycha	-	12	-	9	-	-	-	21 ks
8	Centranthus ruber	5	10	-	-	-	5	-	20 ks
9	Deschampsia caespitosa ´Palava´	12	-	9	12	-	-	-	33 ks
10	Epimedium pinatum	-	-	15	-	-	-	8	23 ks
11	Euphorbia cyparisias	5	-	-	6	3	-	-	14 ks
12	Gaura lindheimerii	5	4	-	-	3	-	-	12 ks
13	Geranium ´Rozanne´	-	-	-	-	-	16	-	16 ks
14	Geranium macrorrhisum ´Spessart´	9	5	19	9	-	-	-	42 ks
15	Sedum ´Herbstfreunde´	3	-	-	7	-	-	-	10 ks
16	Sesleria nitida	-	-	-	-	9	-	-	9 ks
17	Vinca minor	-	-	9	-	-	-	-	9 ks
18	Waldsteinia geoides	-	-	20	-	-	-	8	28 ks
	CIBULOVINY								
19	Allium ´Purple Sensation´	20	30	20	30	15	-	-	115 ks
20	Allium sphaerocephalon	30	20	-	30	10	-	-	90 ks
21	Narcissus pseudonarcissus ´February Gold´	40	-	-	40	-	120	-	200 ks
21	Narcissus pseudonarcissus ´Avalon´	-	30	-	-	20		-	50 ks
22	Narcissus poeticus	30	20	20	30	10	-	-	110 ks
23	Scilla sibirica	-	-	20	50	-	-	80	150 ks

ZÁHON Z4

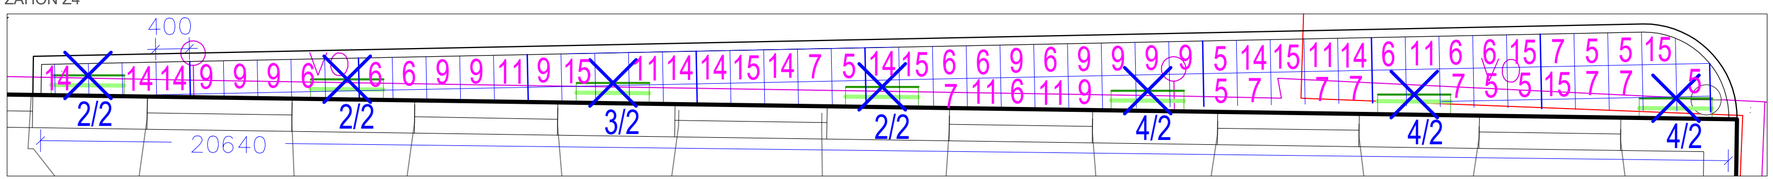

ZÁHON Z2

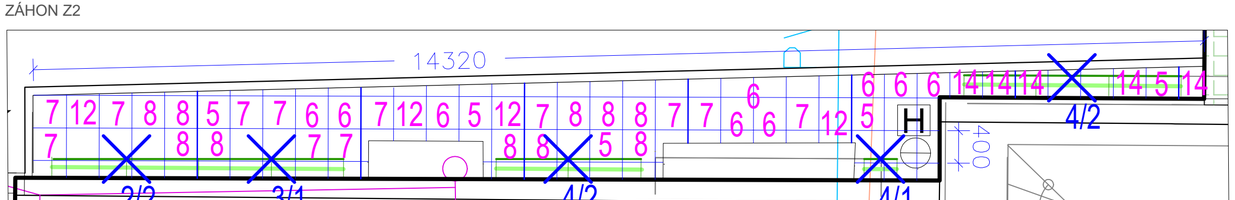

ZÁHON Z7

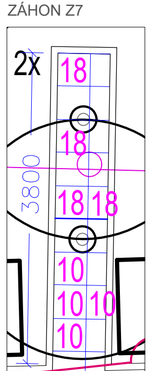

Inženýrské sítě ve výkresové dokumentaci mají pouze informativní charakter. Před započetím jakýchkoliv prací, zejména prací výkopových, je povinen investor požádat správce inženýrských sítí o jejich zaměření a vytyčení. Při práci je třeba respektovat ochranná pásma.

Výškový systém Bpv
Polohový systém S-JTSK
kótováno v metrech

ZHOTOVITEL: Ing. Marek Holán, Veslařská 66, Brno

STAVEBNÍK: Divadlo Radost, příspěvková organizace
Bratislavská 32, 602 00 Brno

OZELENĚNÍ VNITROBLOKU DIVADLA RADOST

ZPRACOVATEL ČÁSTI
Ing. Marek Holán
Veslařská 518/ 66, Brno, 637 00
+420 723 086 187, info@mholan.cz

PROJEKTANT (autorizovaný)
Ing. Marek Holán
Číslo a typ autorizace: 04658

VYPRACOVAL
Ing. Marek Holán
Ing. Kateřina Hustáková

A.R.

-

ČÁST	VÝKRESOVÁ DOKUMENTACE
OBJEKT	SO 05 VEGETAČNÍ ÚPRAVY

SITUACE VEGETAČNÍCH ÚPRAV

MĚŘÍTKO	1: 50	VÝKRES	PARÉ
DATUM	08 / 2024	D.1.5.03	
REVIZE	-		
STUPEŇ	DPS		