


Průhledný plot - brána A, branka A

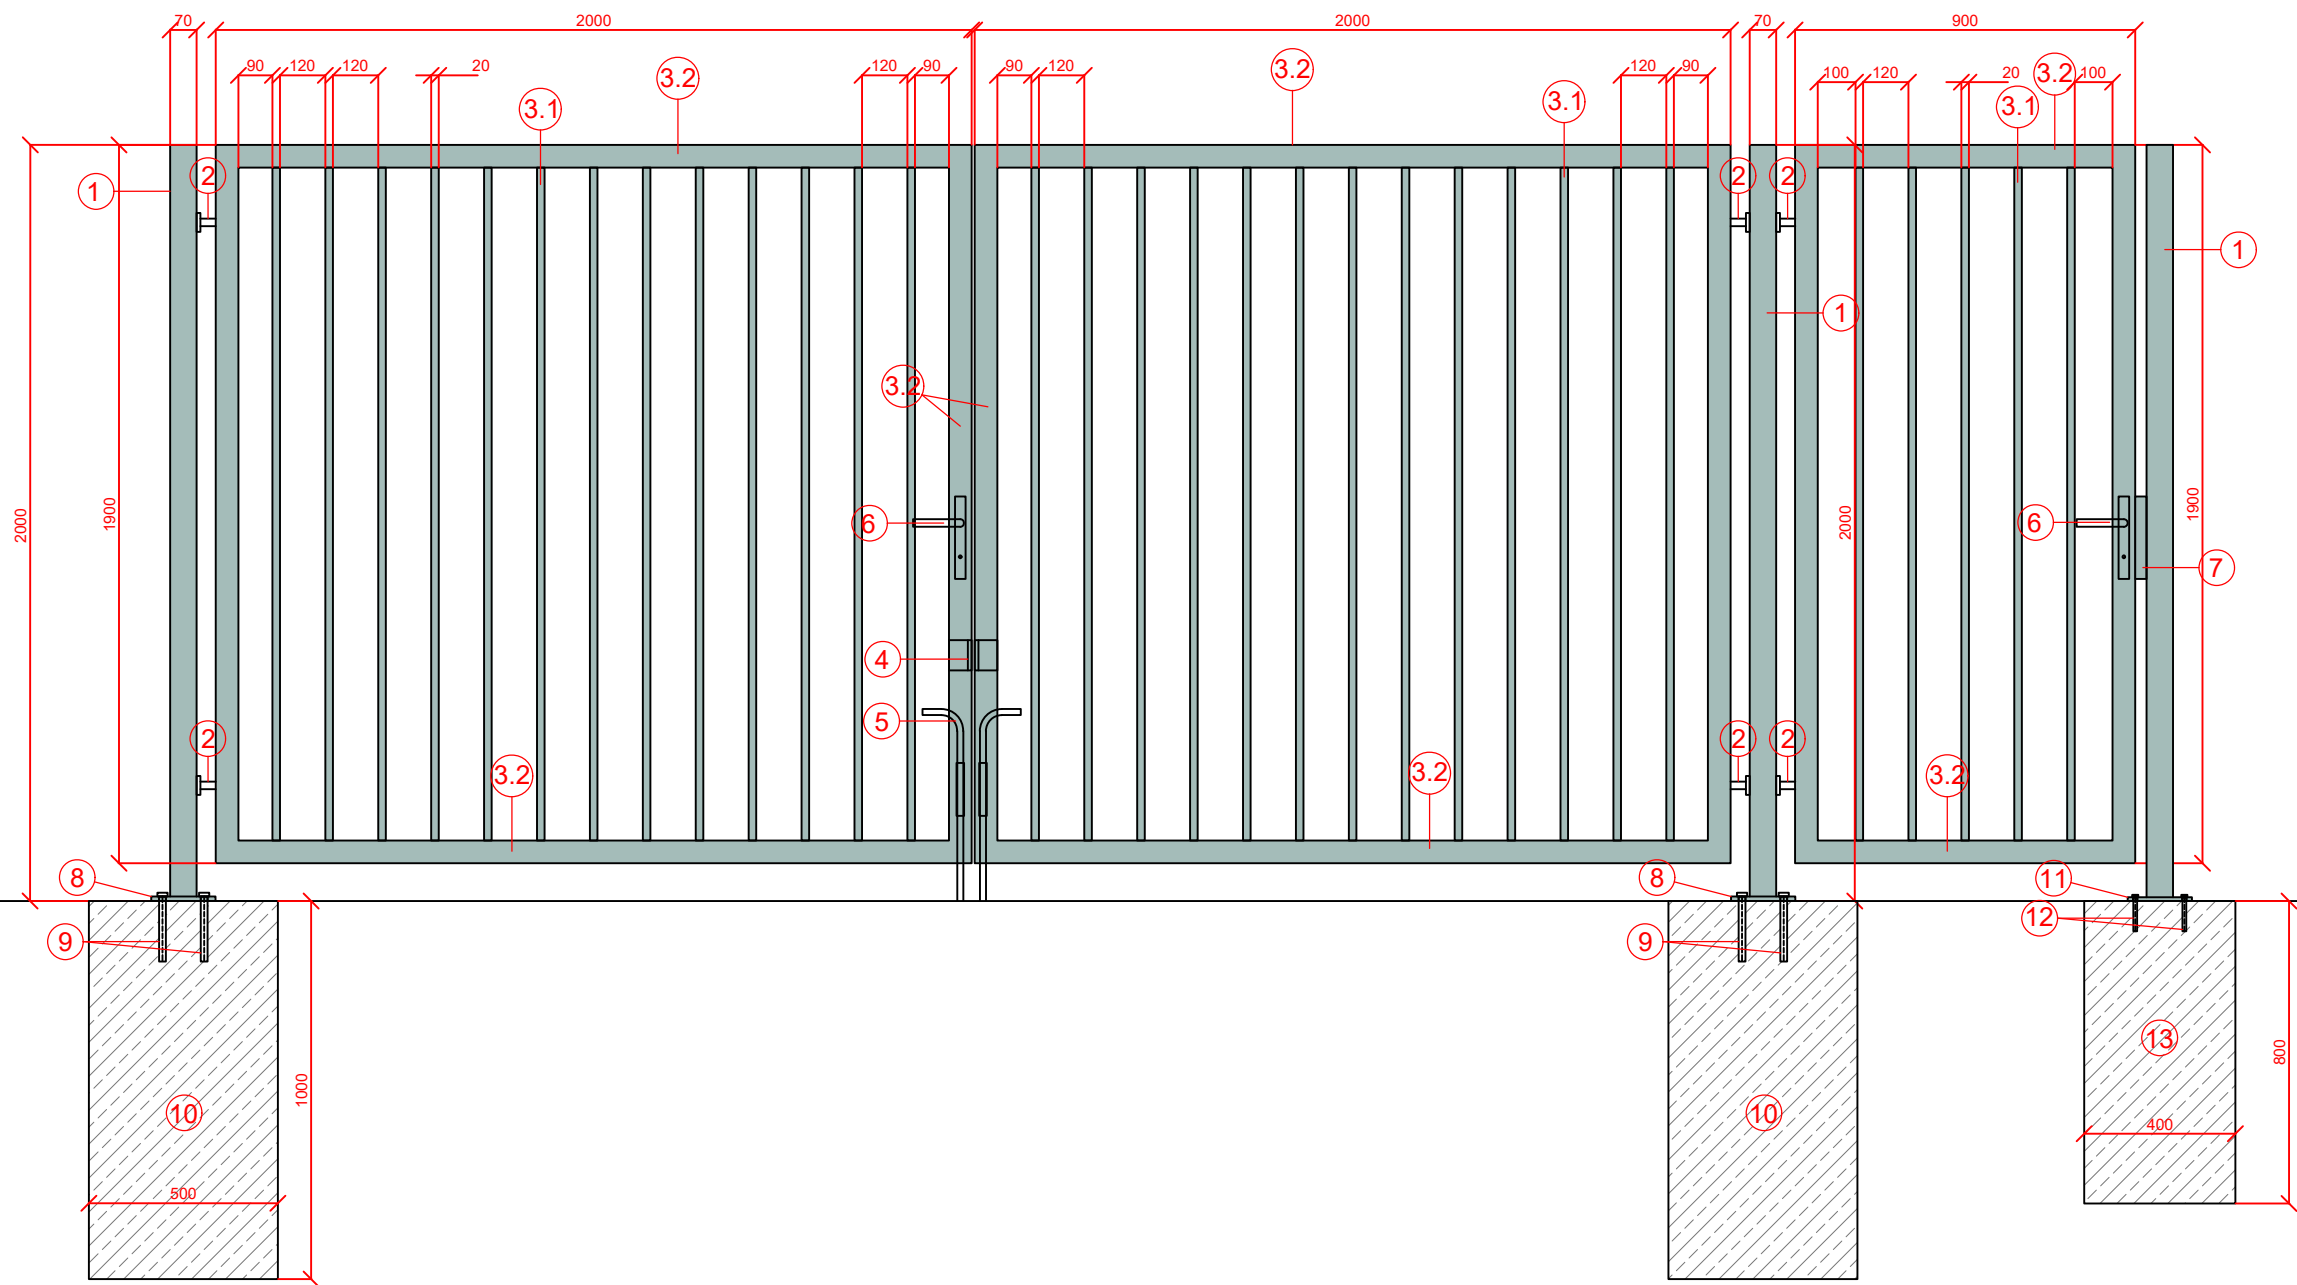

- 1 OCELOVÝ SLOUPEK - ČTYŘHRANÝ OCELOVÝ PROFIL 70X70 MM, TL. 5 MM , POZINK + PRÁŠKOVĚ LAKOVÁNO
- 2 REGULOVATELNÝ PANT
- 3 SVAŘOVANÁ KONSTRUKCE, POZINK + PRÁŠKOVĚ LAKOVÁNO
- 3.1 OCELOVÉ TYČE, Ø 20 MM, DÉLKA 1780 MM
- 3.2 OCELOVÝ PROFIL 60X40 MM, TL. 3 MM
- 4 OKA NA VISACÍ ZÁMEK - OCELOVÁ PÁSOVINA TL. 10 MM S OTVOREM  
NAVAŘENO NA KONSTRUKCI BRÁNY, POZINK+PRÁŠKOVĚ LAKOVÁNO
- 5 ZEMNÍ ZÁSTRČ, DÉLKA 500 MM. OCEL, POZINKOVANÁ,
- 6 ZÁMEK P+L, KLIKA
- 7 PROTIKUS - DORAZOVÁ LIŠTA
- 8 KOTEVNÍ DESKA, P12, 170X300 MM, NAVAŘENO NA SLOUPKY, POZINK + PRÁŠKOVĚ LAKOVÁNO, 4 OTVORY Ø 18 MM
- 9 CHEMICKÁ KOTVA M16, HLOUBKA VRTÁNÍ 160 MM
- 10 BETONOVÁ PATKA, BETON C20/25, XC2, Ø 500 MM, VÝŠKA 1000 MM
- 11 KOTEVNÍ DESKA, P10, 170X170 MM, NAVAŘENO NA SLOUPKY, POZINK + PRÁŠKOVĚ LAKOVÁNO, 4 OTVORY Ø 12 MM
- 12 CHEMICKÁ KOTVA M10, HLOUBKA VRTÁNÍ 80 MM
- 13 BETONOVÁ PATKA, BETON C20/25, XC2, Ø 400 MM, VÝŠKA 800 MM

POZN.:  
POZN. BAREVNOST VEŠKERÝCH PRÁŠKOVĚ LAKOVANÝCH  
ČASTÍ BUDE VZORKOVÁNA A ODSOUHLASENA AUTORSKÝM  
DOZOREM, SPRÁVCEM PARKU A ORGÁNY PAMÁTKOVÉ PÉČE.  
BAREVNOST JE NAVRŽENA JAKO MATNÁ TMAVĚ ZELENÁ,  
NAPŘ. RAL 6005 (BARVA MOBILIÁŘE V PARKU LUŽÁNKY),  
PŘÍPADNĚ RAL 6009 (JEDLOVĚ ZELENÁ) NEBO RAL 6012  
(ČERNOZELENÁ, MĚNĚ VÝRAZNÁ BARVA).

BAREVNOST JE NAVRŽENA JAKO MATNÁ TMAVĚ ZELENÁ,  
NAPŘ. RAL 6005

PŘED ZADÁNÍM PRVKŮ DO VÝROBY BUDE ZPRACOVÁNA  
DÍLENSKÁ DOKUMENTACE A ODSOUHLASENA

NÁZEV AKCE	Oplocení areálů SVČ a VZMB v parku Lužánky			
ZADAVATEL	STATUTÁRNÍ MĚSTO BRNO Dominikánské nám. 196/1601 67 Brno-střed			
NÁZEV VÝKRESU	D.1.1.5 DETAIL - BRÁNA A, BRANKA A			
AUTOR ARCH. ŘEŠENÍ	Ing. TOMÁŠ POPELÍNSKÝ - ČKA 4787			
VYPRACOVAL	Ing. TOMÁŠ POPELÍNSKÝ - ČKA 4787			
MÍSTO AKCE	k. ú. Černá pole, Jihomoravský kraj			
MĚŘÍTKO	1 : 20	FORMÁT	A3	DATUM 6-2025 STUPEŇ DPS