




PODÉLNÝ ŘEZ A – A'

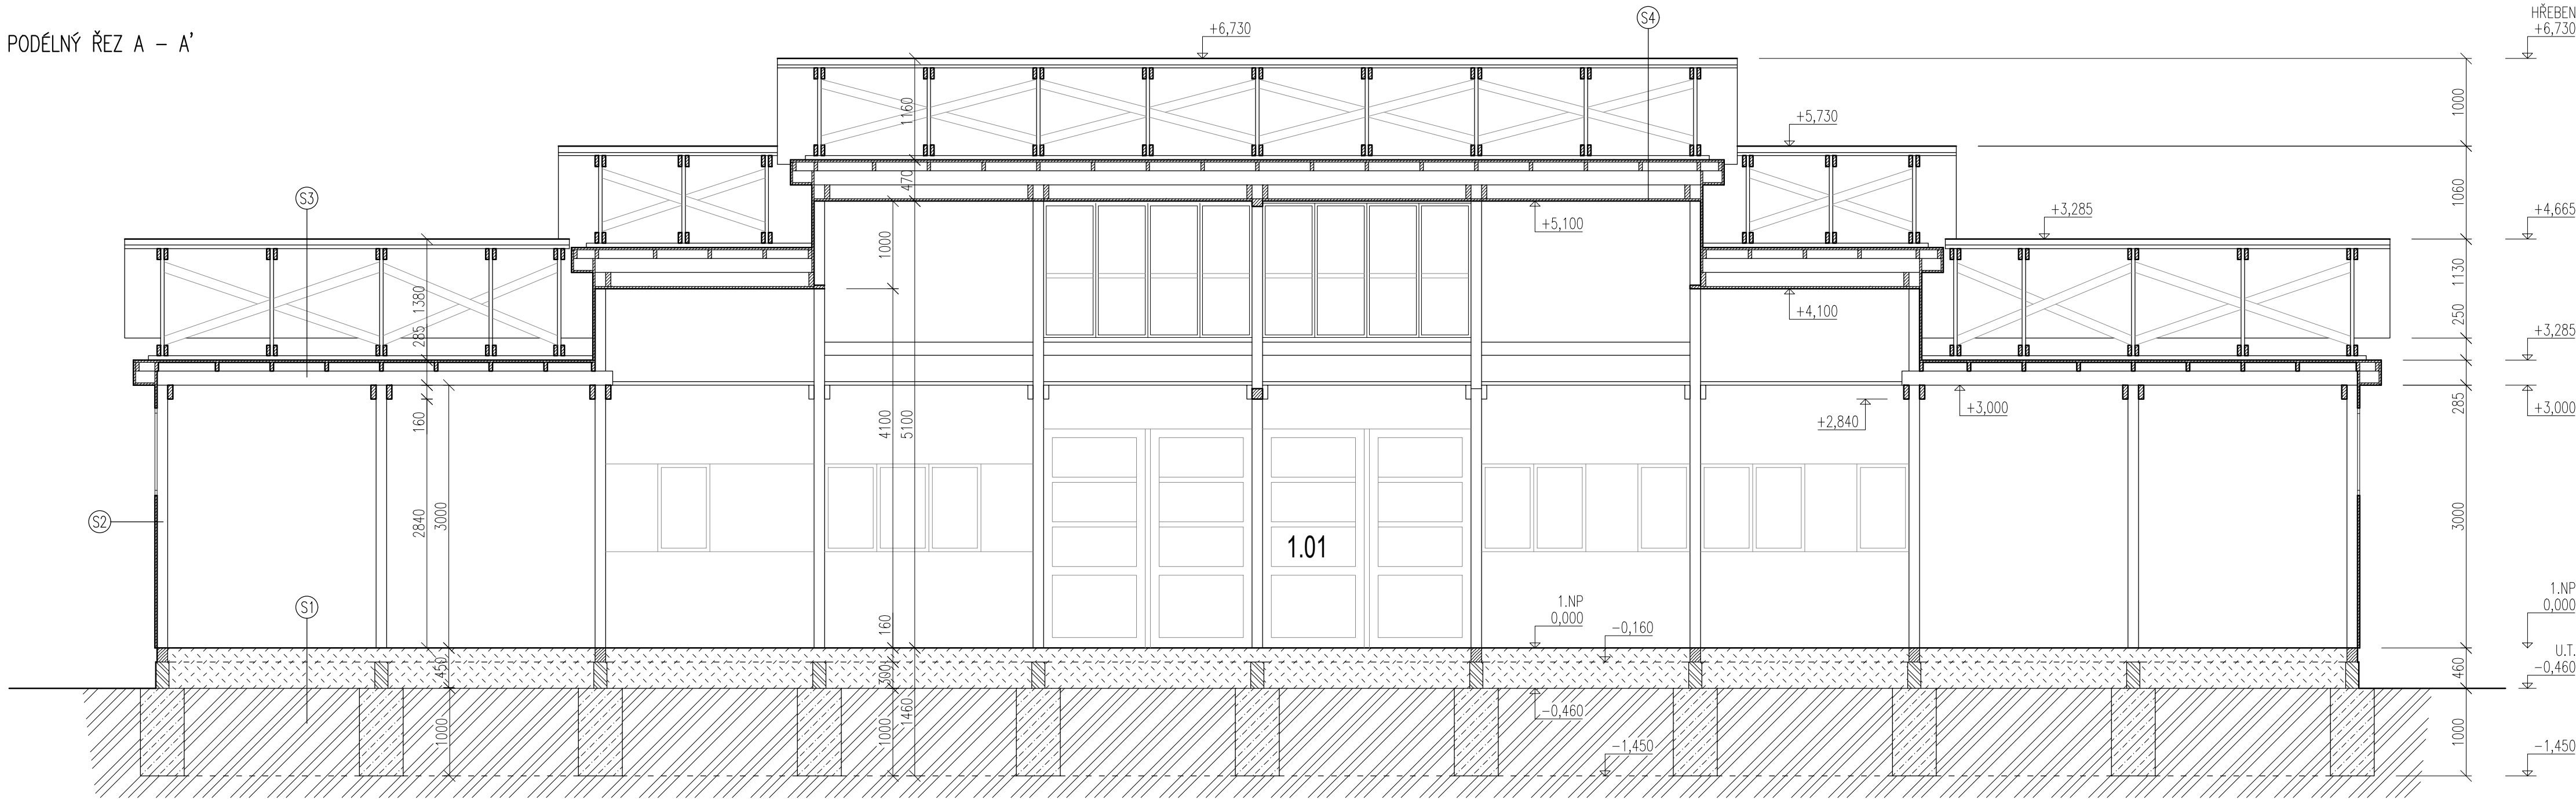


ČÁSTEČNÝ ŘEZ C – C'

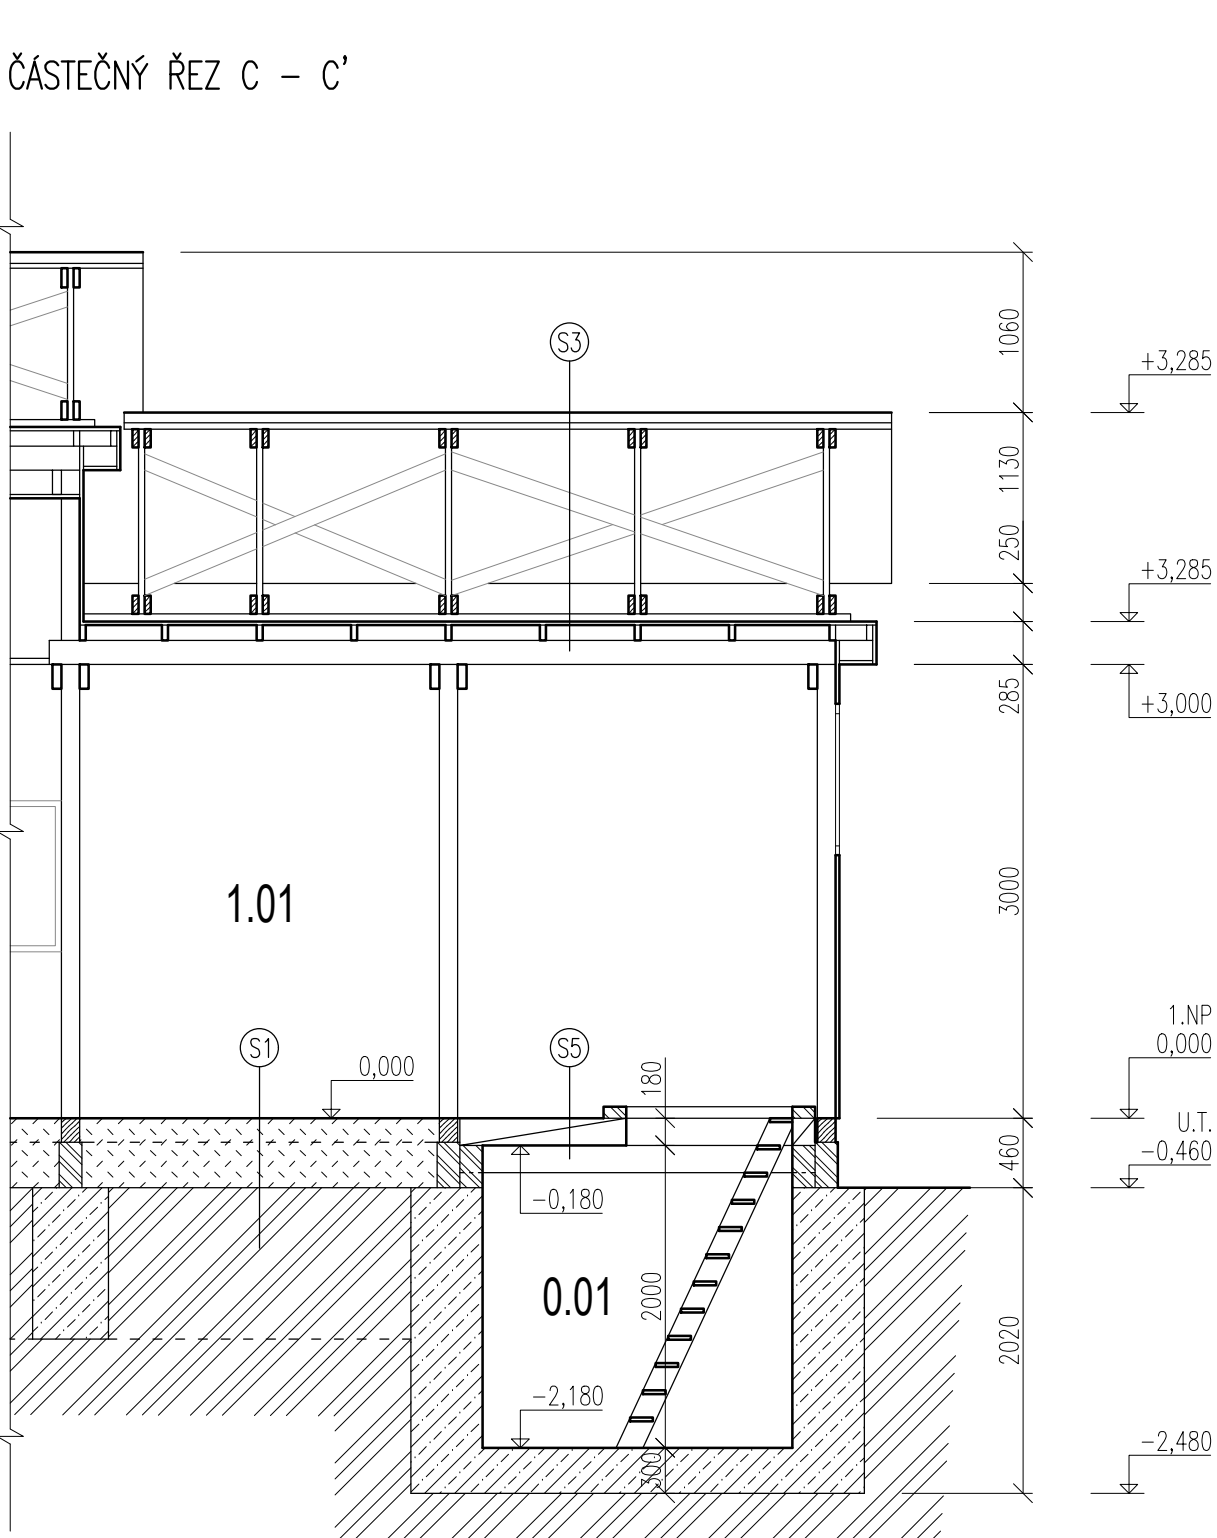

PŘÍČNÝ ŘEZ B – B'

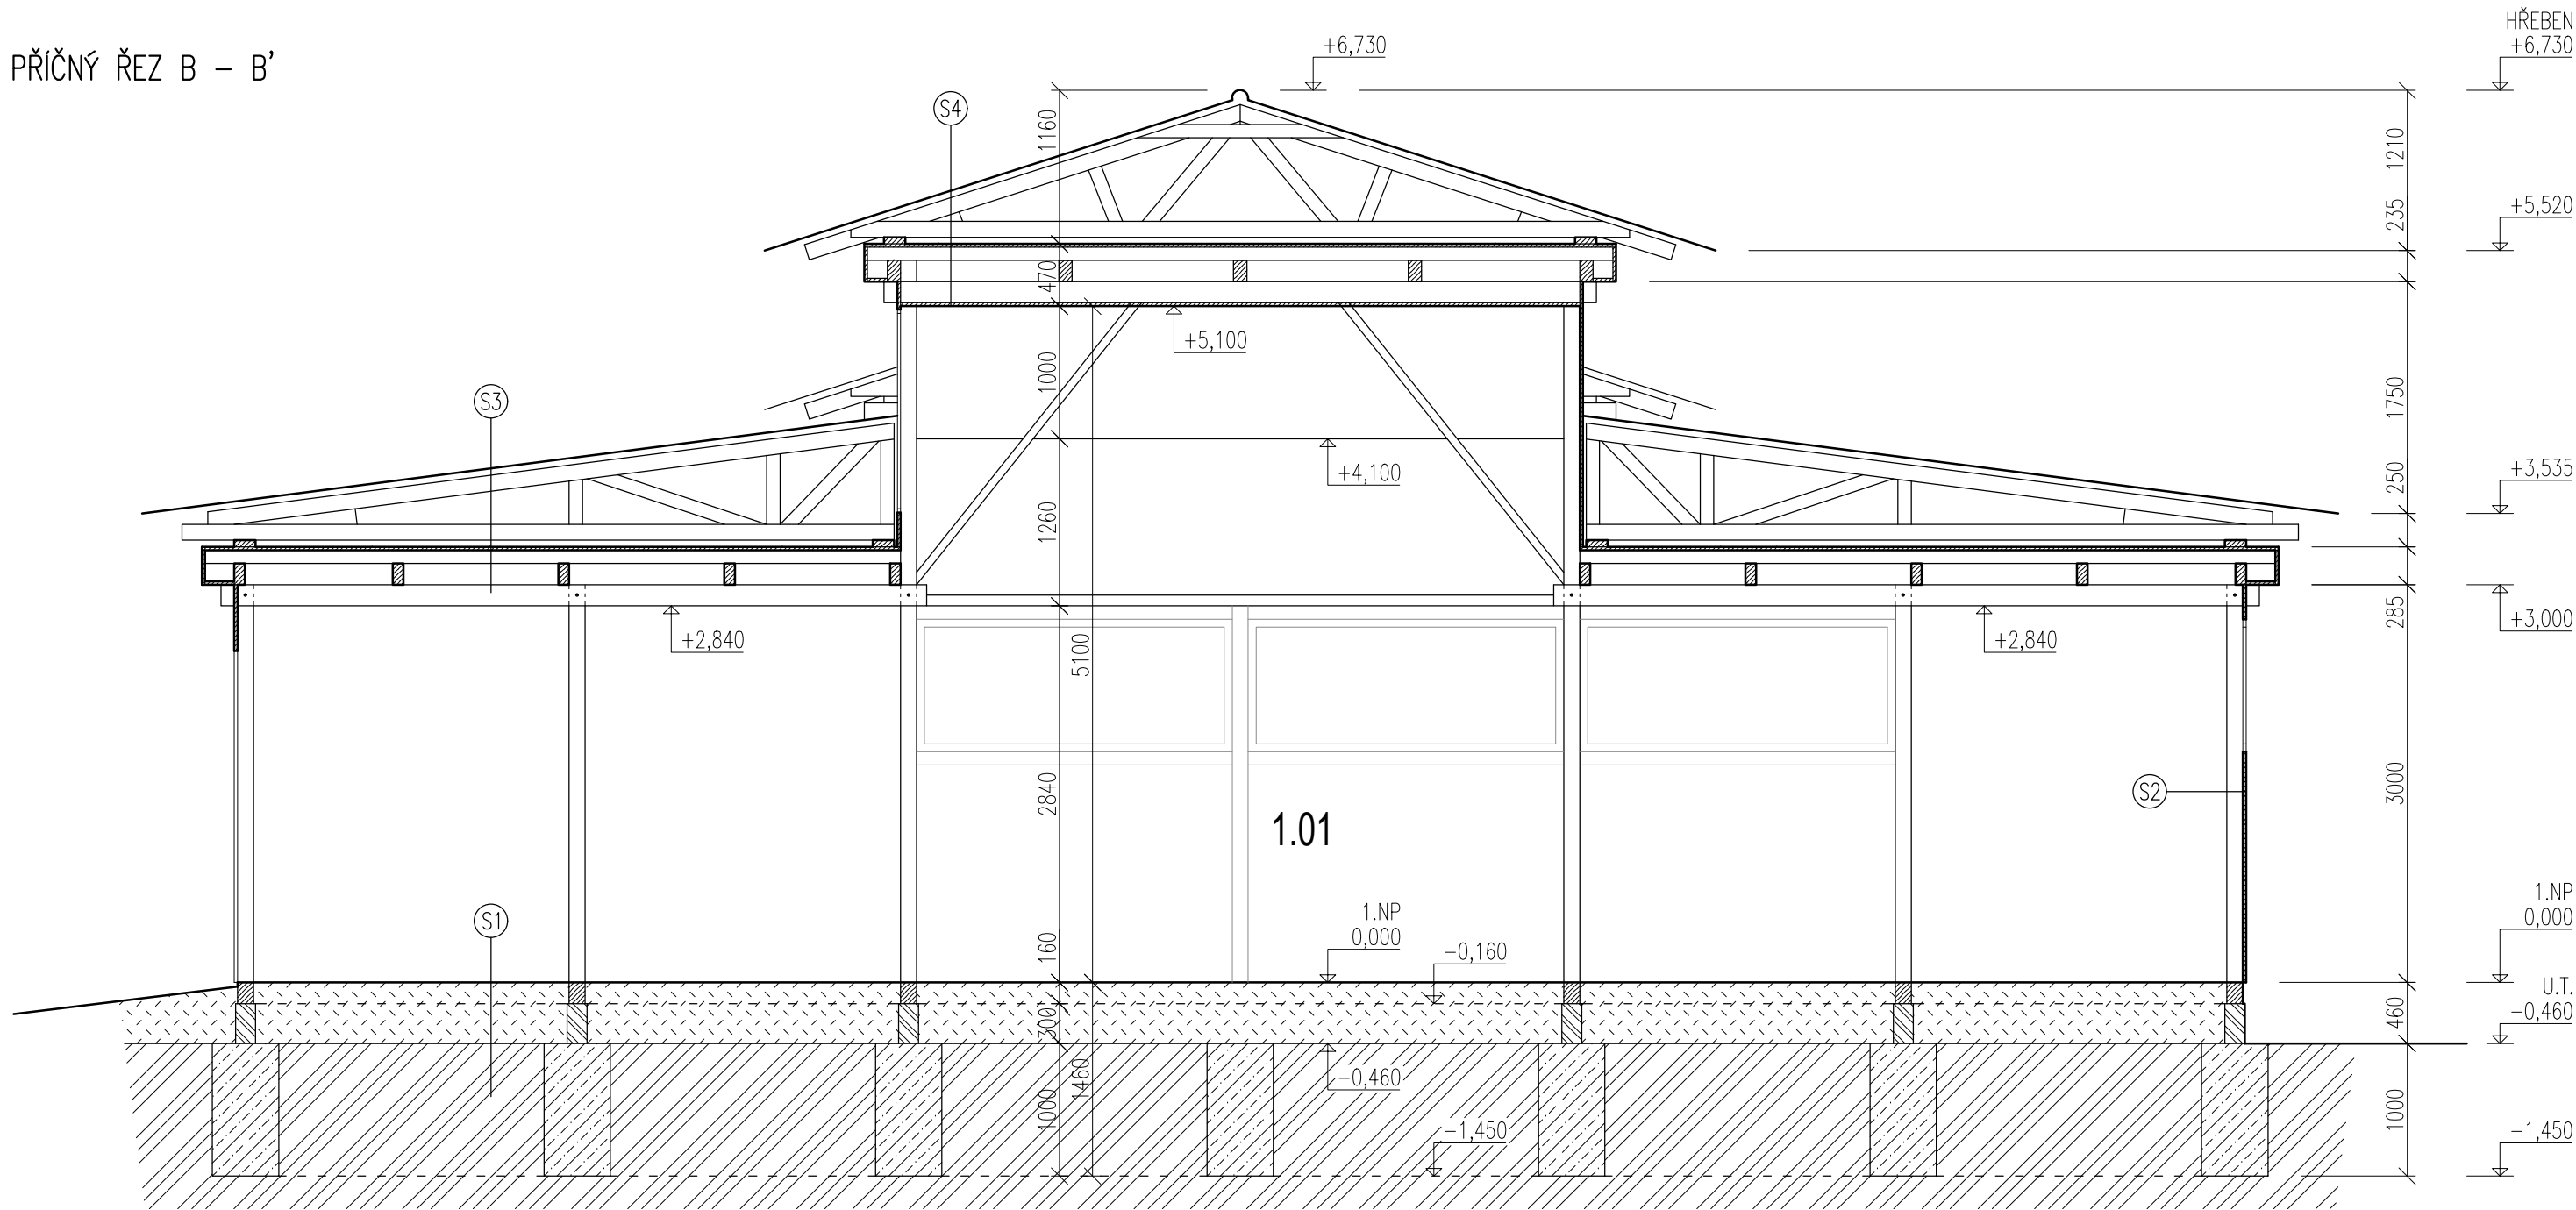

ČÁSTEČNÝ ŘEZ D – D'

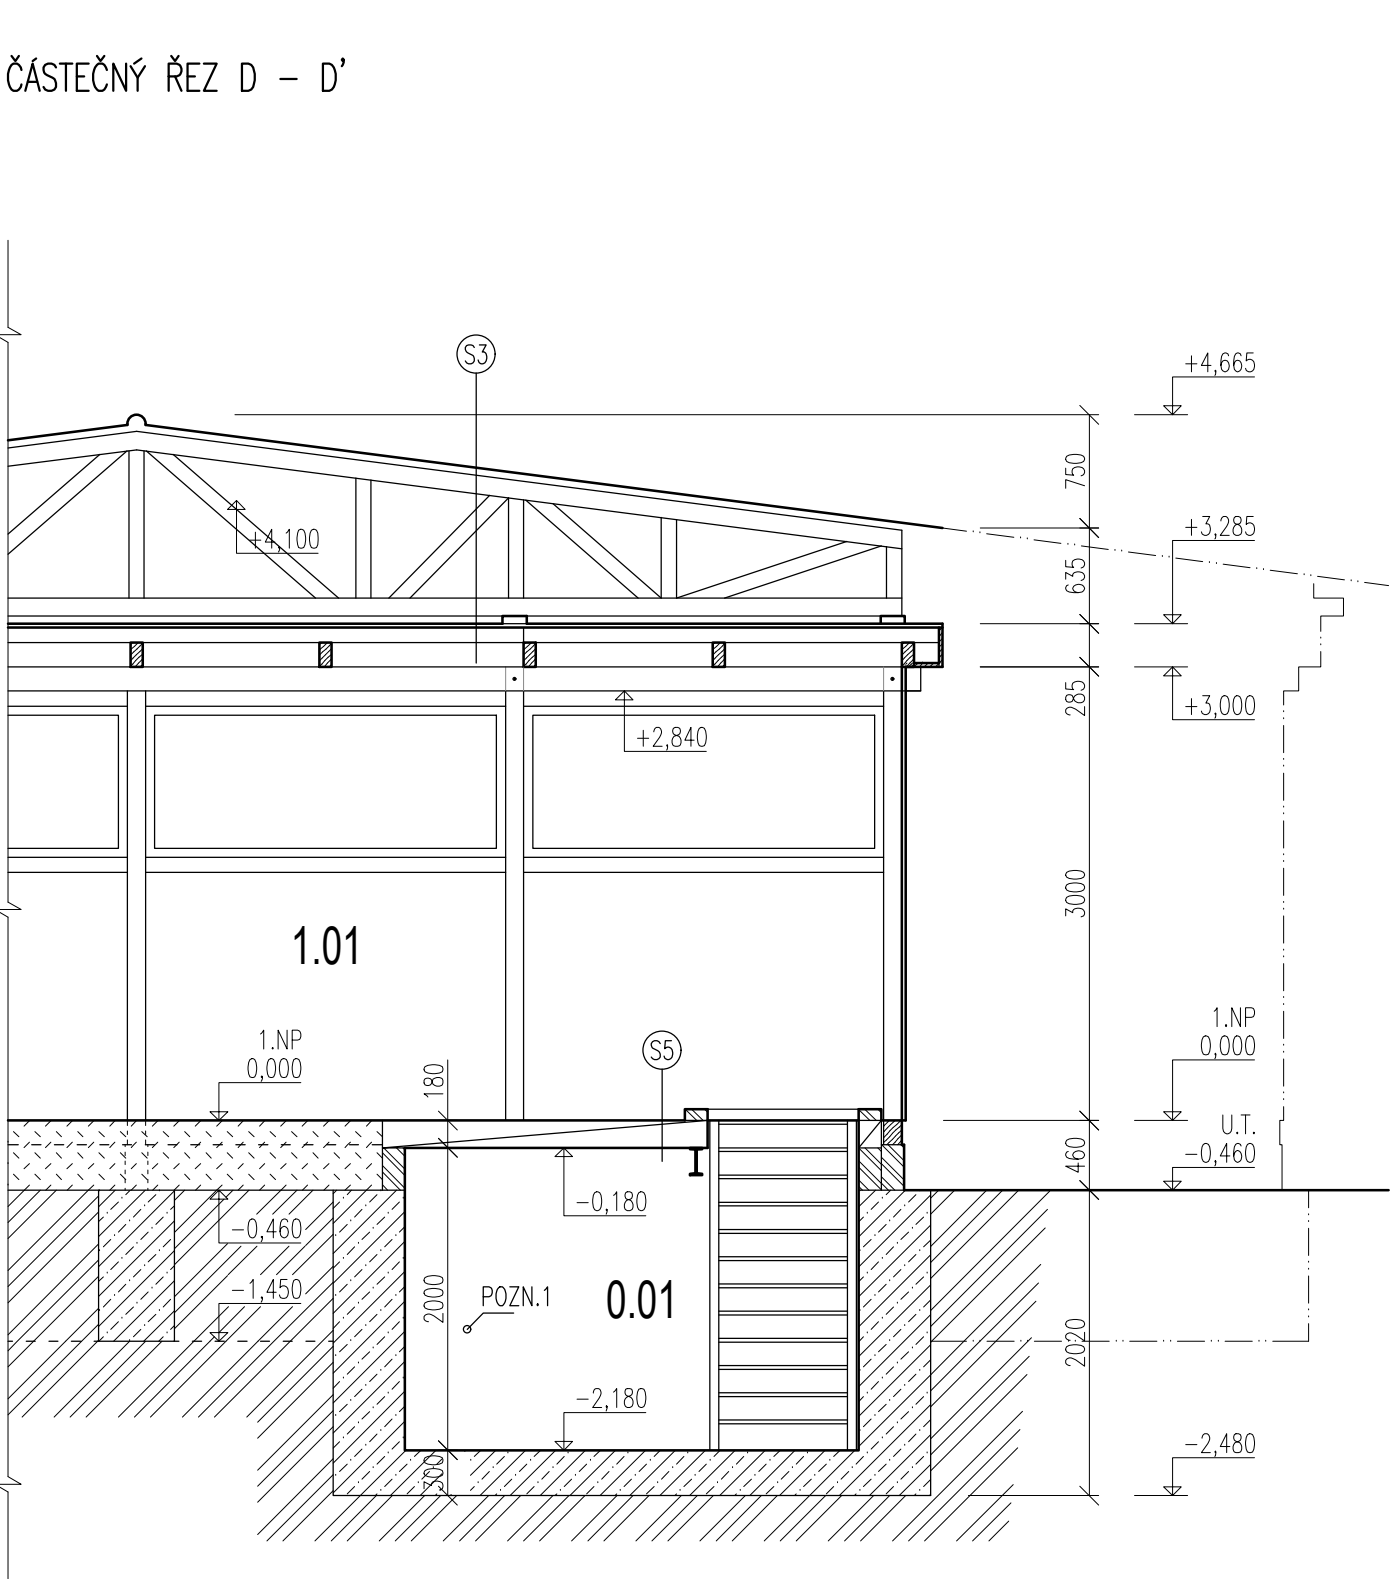

- (S1) SUŤOVÝ NASYP, TL. 450MM
ZEMINA
- POZN.: SOUVRSTVÍ PODLAHY JIŽ BYLO ODSTRANĚNO
- (S2) HORIZONTÁLNÍ PRKENNÉ OBÍTÍ, TL. 25MM
SLOUPKY NK ZE STAVEBNÍHO ŘEZIVA 120x120MM
DŘEVOVLÁKNITÁ DESKA
- POZN.: DŘEVOVLÁKNITÉ DESKY NA VNITŘNÍM LICI
BYLY JIŽ Z VĚTŠINY ODSTRANĚNÝ
- (S3) VLNITÉ PANELE STŘEŠNÍ KRYTINY
LATĚ
SBÍJENÝ VAZNIK ZE STAVEBNÍHO ŘEZIVA
ULOŽENÍ VAZNIKŮ NA FOŠNÁCH
PŮVODNÍ ASFALTOVÁ STŘEŠNÍ KRYTINA
BEDNĚNÍ
NOSNÝ TRÁMOVÝ ROŠT
- (S4) VLNITÉ PANELE STŘEŠNÍ KRYTINY
LATĚ
SBÍJENÝ VAZNIK ZE STAVEBNÍHO ŘEZIVA
ULOŽENÍ VAZNIKŮ NA FOŠNÁCH
PŮVODNÍ ASFALTOVÁ STŘEŠNÍ KRYTINA
BEDNĚNÍ
NOSNÝ TRÁMOVÝ ROŠT
PRKENNÉ PODBÍTÍ
- (S5) BETONOVÝ PANEL, TL. 180MM
OCELOVÝ I NOSNÍK 180MM

INVESTOR	STATUTÁRNÍ MĚSTO BRNO, DOMINIKÁNSKÉ NÁM. 196/1, 602 00 BRNO	atelier.dwg Jana Bábická 11, 612 00 Brno tel.: +420 604 346 753 www.atelierdwg.cz	
MÍSTO STAVBY	P.Č. 602, K.Ú. PONAVA		
HIP	ING. ARCH. PETR KEITH		
PROJEKTANT	ING. ARCH. KAREL OTTO		
AKCE		DATUM	11 / 2024
PD NA ODSTRANĚNÍ STAVBY NA POZEMKU P.Č. 602 K.Ú. PONAVA		STUPEŇ	ODSTRANĚNÍ STAVBY
		PROFESE	ARCH. STAVEBNÍ
		MĚŘÍTKO	1:50
ŘEZY		VÝKRES	PARÉ
		D.1.1.B.2	