




ZÁPADNÍ

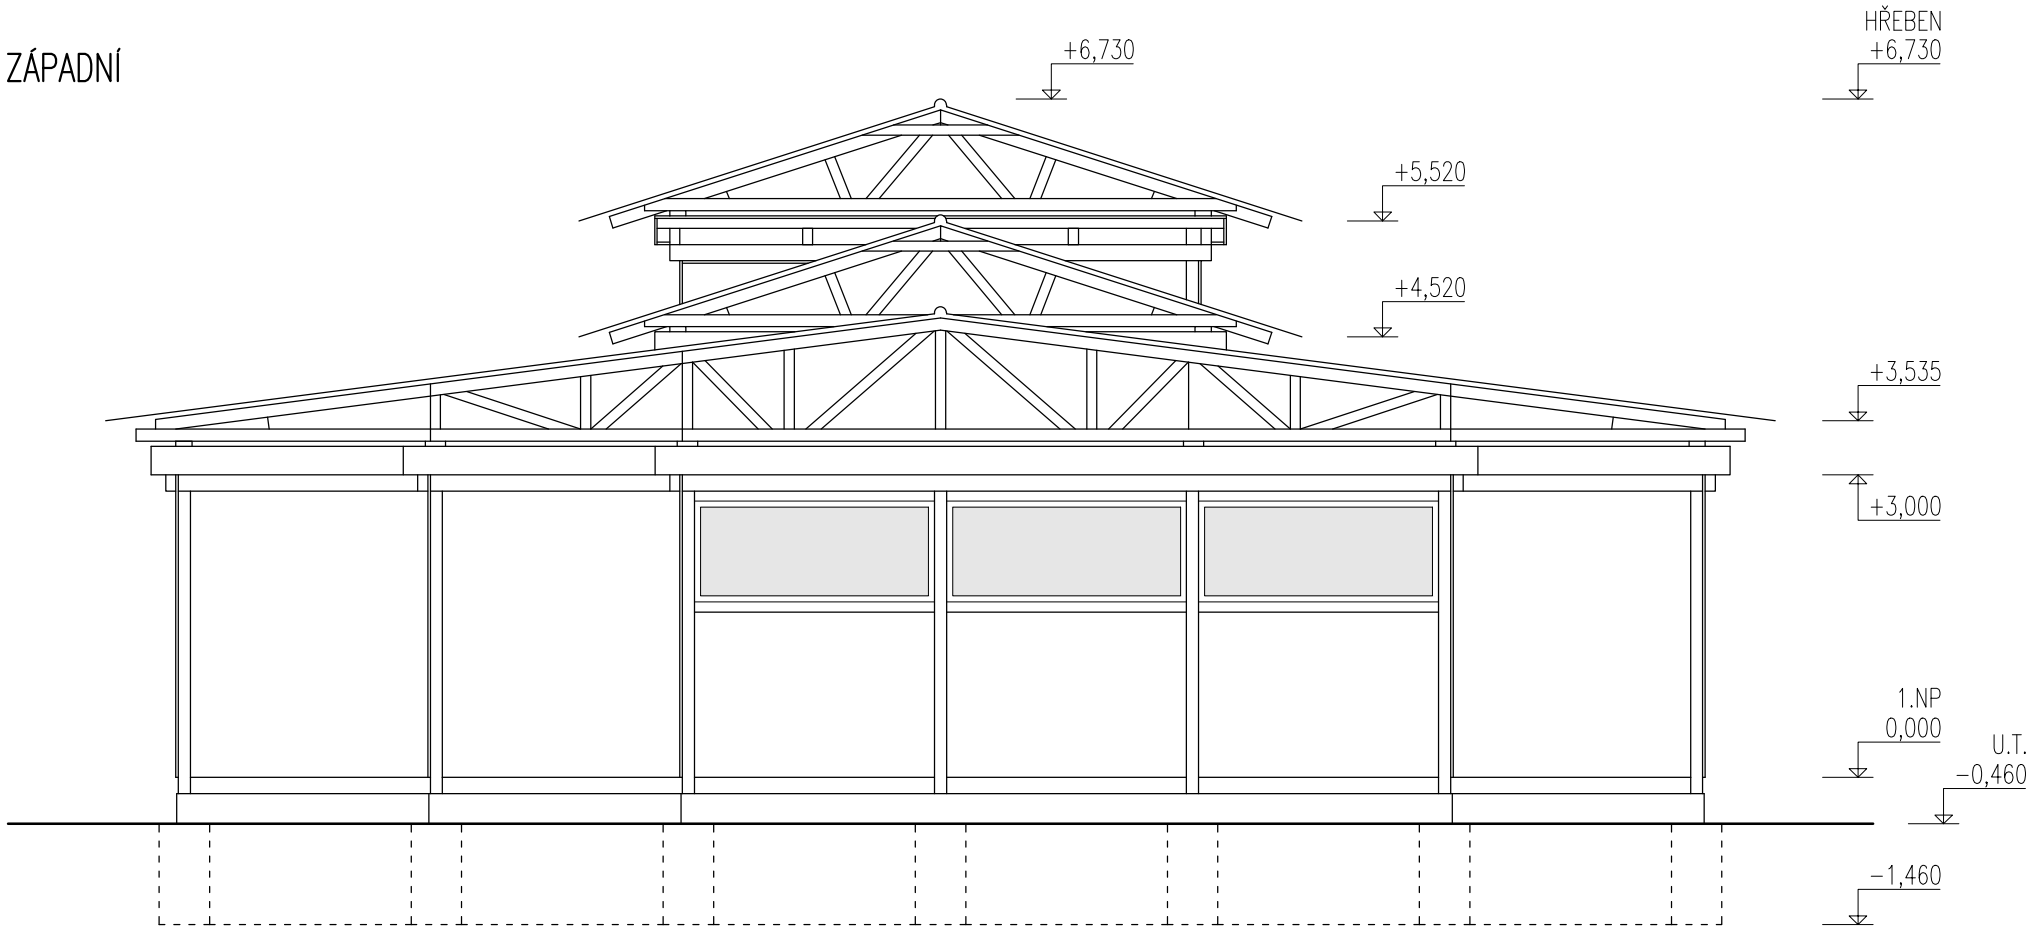


JIŽNÍ

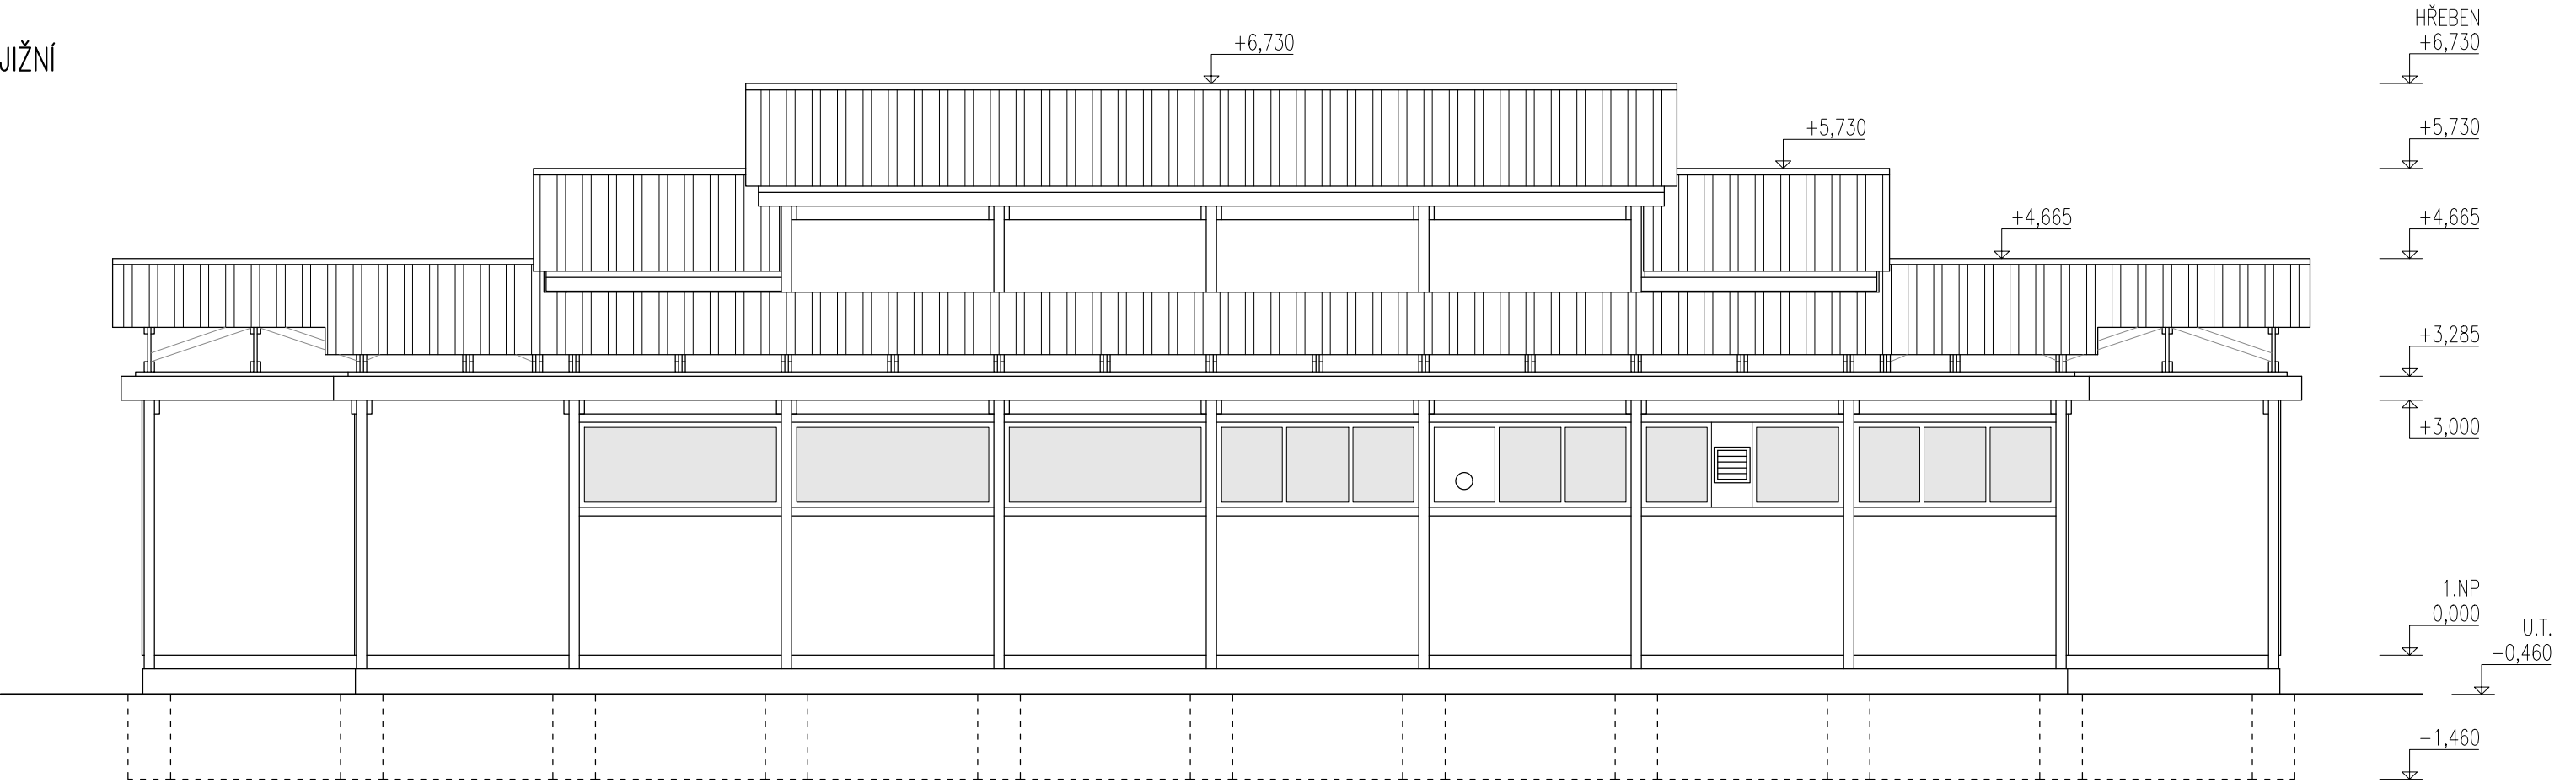

VÝCHODNÍ

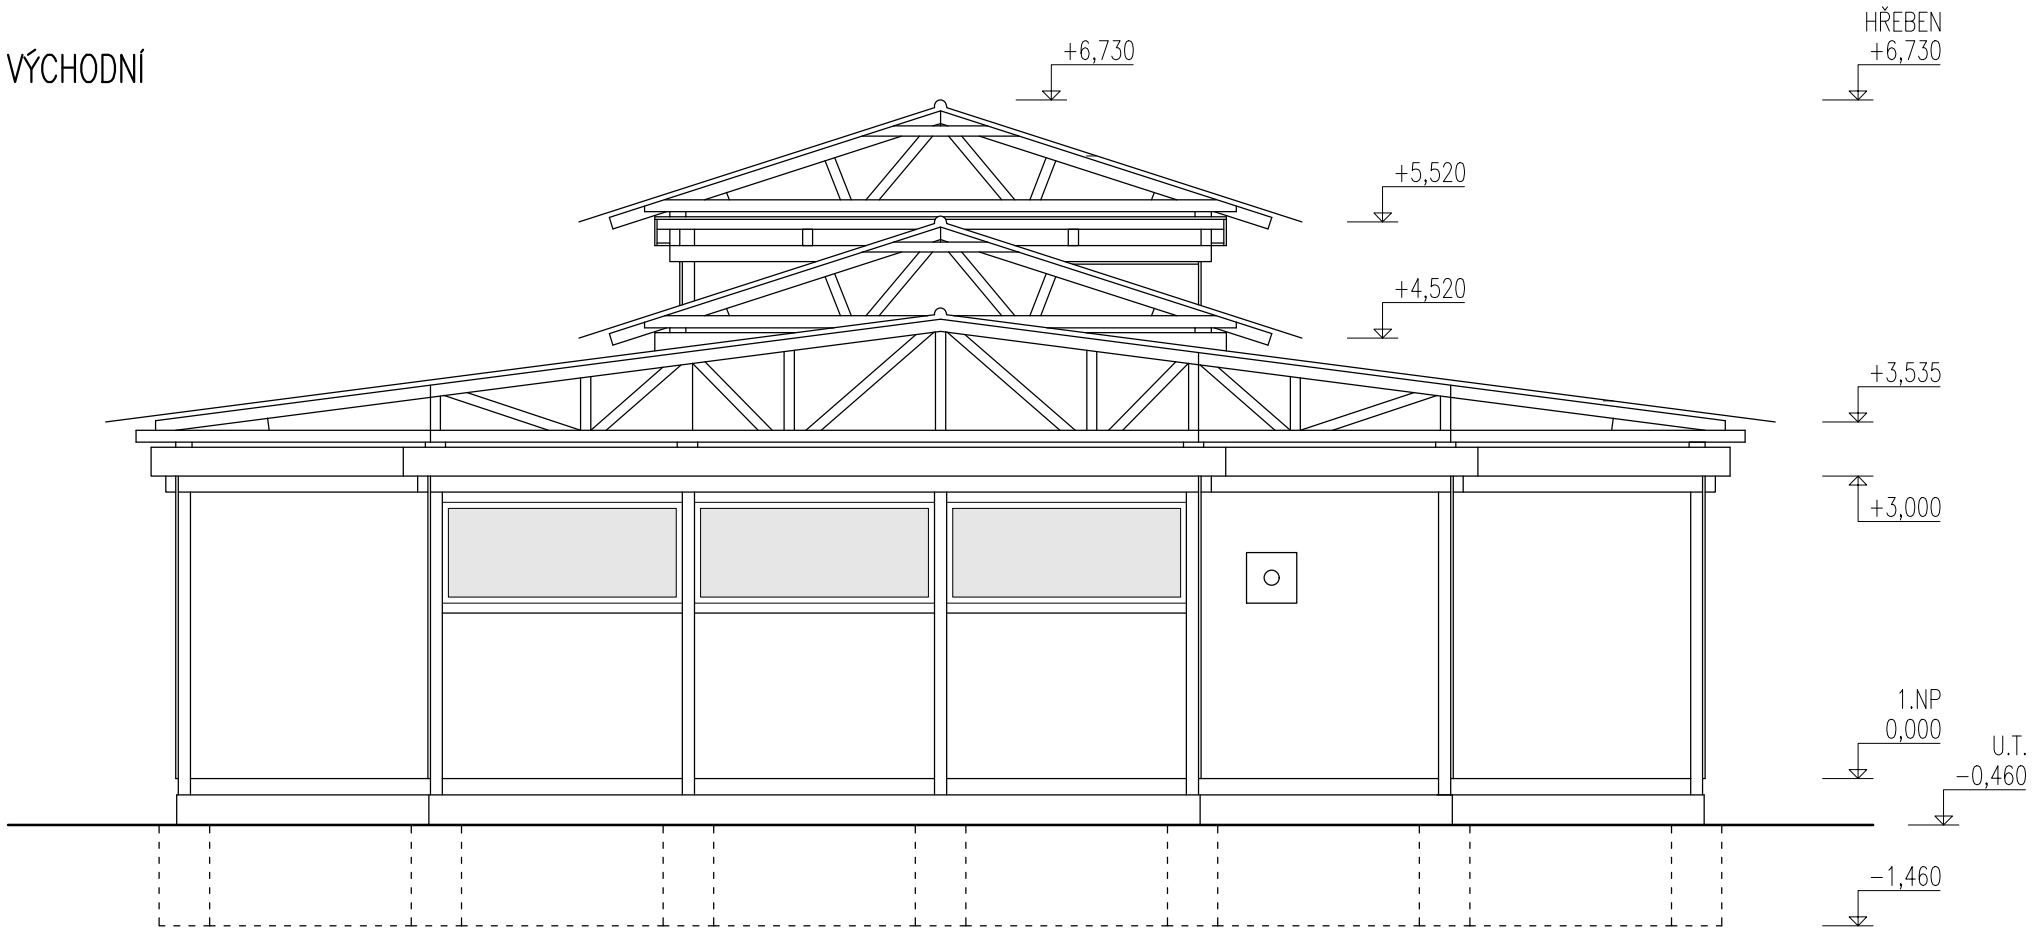

SEVERNÍ

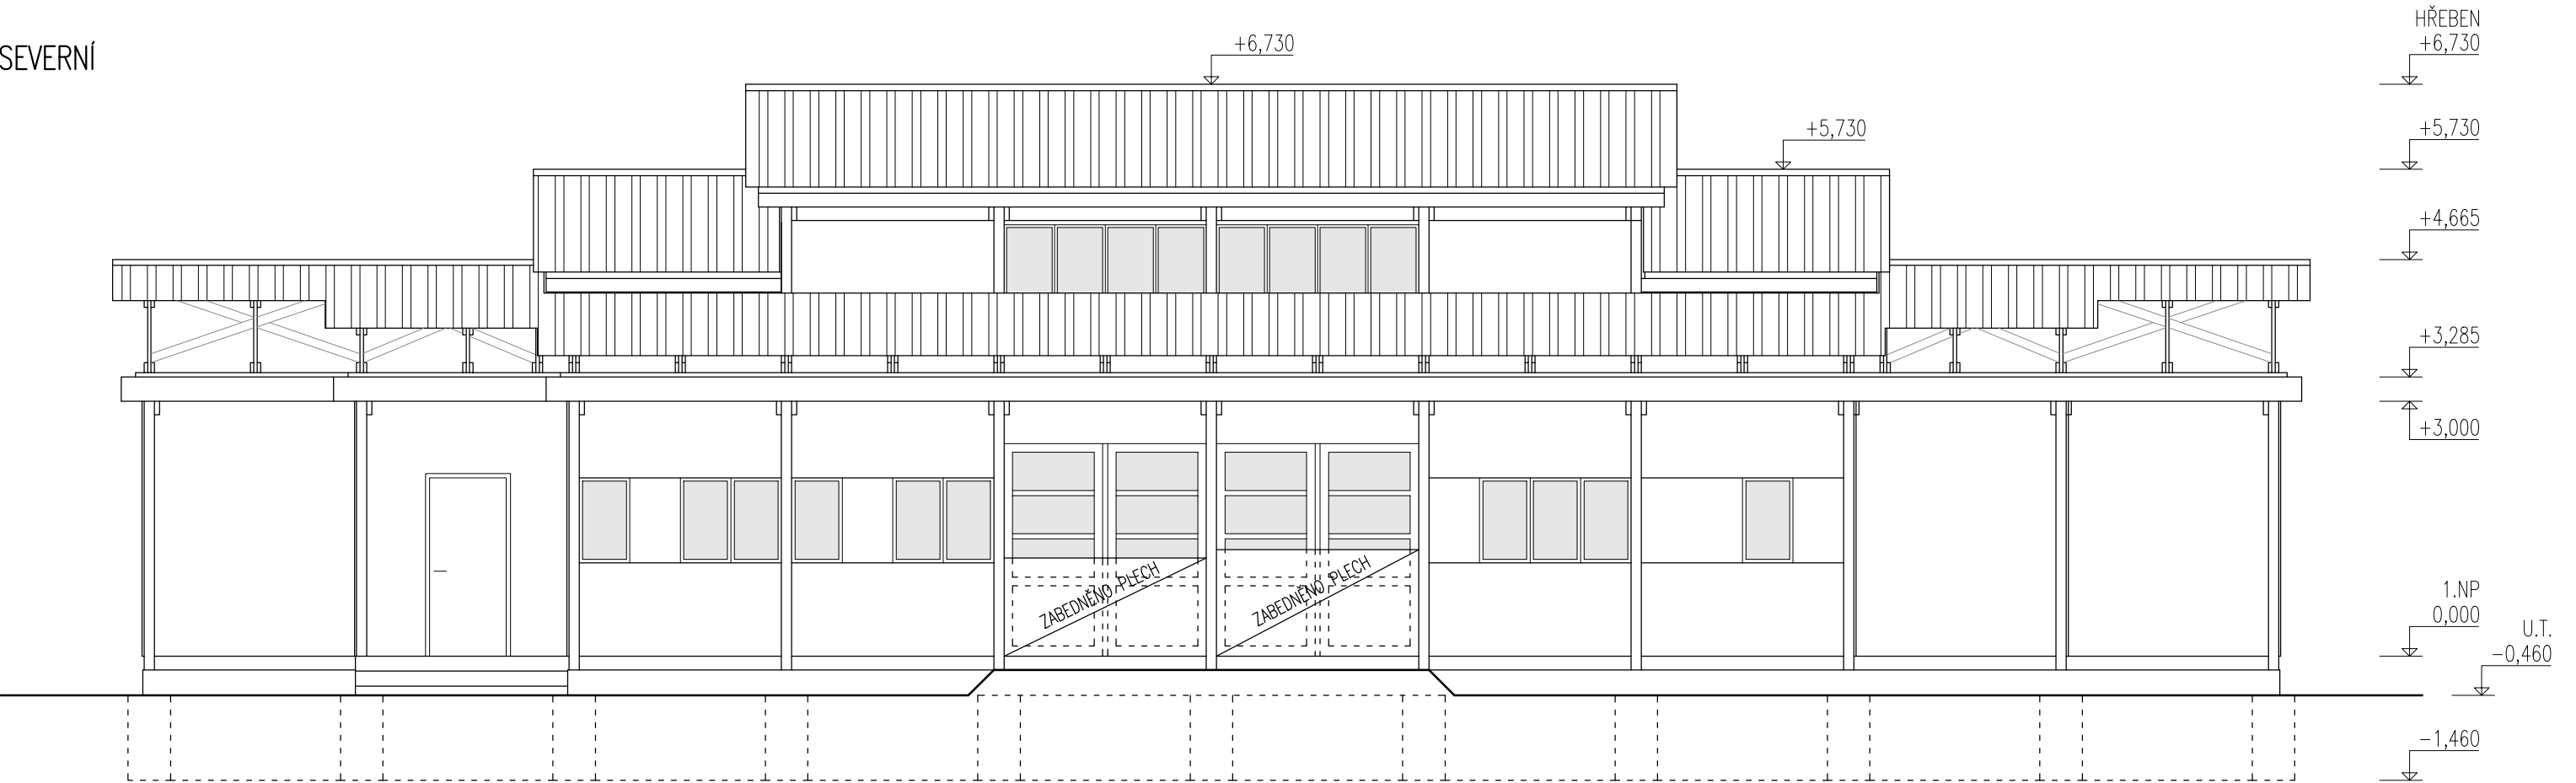

INVESTOR	STATUTÁRNÍ MĚSTO BRNO, DOMINIKÁNSKÉ NÁM. 196/1, 602 00 BRNO	<b>atelier.dwg</b> Jana Babáka 11, 612 00 Brno tel.: +420 604 349 753 www.atelierdwg.cz
MÍSTO STAVBY	P.Č. 602, K.Ú. PONAVA	
HIP	ING. ARCH. PETR KEITH	
PROJEKTANT	ING. ARCH. KAREL OTTO	
AKCE PD NA ODSTRANĚNÍ STAVBY NA POZEMKU P.Č. 602 K.Ú. PONAVA		DATUM 11 / 2024
		STUPEŇ ODSTRANĚNÍ STAVBY
		PROFESE ARCH. STAVEBNÍ
		MĚŘÍTKO 1:75
POHLEDY		VÝKRES D.1.1.B.3
		PARÉ