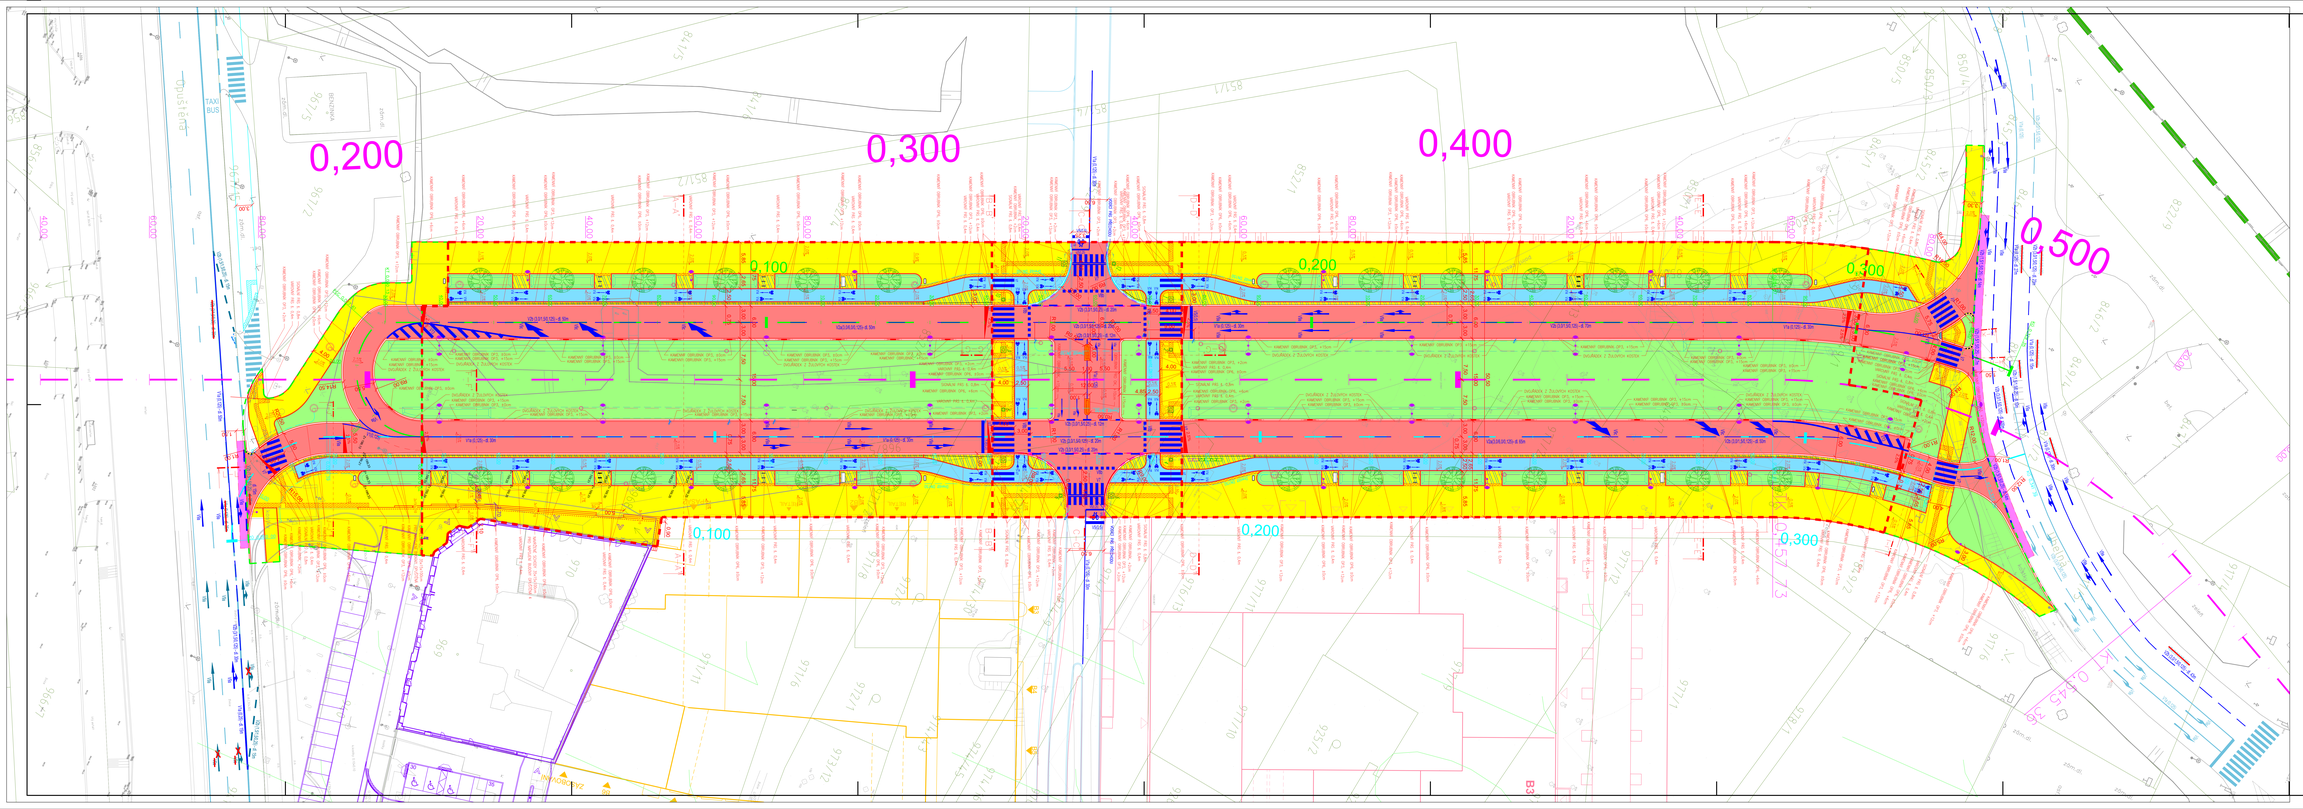

Mobilář SO 15.20:

- LAVIČKA
- KOŠ
- STOJANY NA KOLA

Jednotlivé druhy a skladby povrchů jsou detailně řešeny v příloze D.1.1.9.2 Schéma situace

LEGENDA :

- VOZOVKA - ASFALTOBETONOVÝ POVRCH
- VOZOVKA - NAPOJENÍ NA STÁVAJÍCÍ STAV - ZAJIŠTĚNÍ
- CYKLOSTEZKA - ASFALTOBETONOVÝ POVRCH
- CHODNÍK - KAMENNÁ DLAŽBA 200/400/300x140mm
- ZPEVNĚNÁ PLOCHA U KOMUNIKACE I MEZI VÝSADBOU - VSAKOVACÍ KAMENNÁ DLAŽBA 200/300/300x140mm.
- OELGO ODTOKOVÝ - ŽULOVÁ KOSTKA 100x100x100mm
- ZELEŇ
- DROBNÉ KAMENIVO
- MELIORAČNÍ DLAŽBA
- HRANY
- HRANY SOUSEDNÍCH SO
- VODOROVNÉ DOPRAVNÍ ZNAČENÍ
- DRÁHAŽ - NAVRŽENÁ V RÁMCI KOMUNIKACÍ
- HRANY PROJEHU
- HRANY KATASTRU NEMOVITOSTÍ
- HRANY ZAMĚŘENÍ
- ULIČNÍ VPUSŤ
- STOŽÁR ASŘ SO 30.02
- LAMPA VO SO 08.65

RO3LŠENÍ SO:

- STAVEBNÍ POVOLENÍ — TRVALÁ STAVBA
- SPOJENÉ POVOLENÍ — DOČASNÁ STAVBA
- SPOJENÉ POVOLENÍ — TRVALÁ STAVBA

SO 06-18-110c - Villeev 1 (Bulvár) -1.c část
SO 06-18-110b - villev 1 Bulvár 1.b část
SO 06-18-113 - Křižovatka villev 1 a budoucí villev C
SO 06-18- 113a - Západní napojení villeve C
SO 06-18- 113b - Východní napojení villeve C
SO 06-18-111a - villev 1 Bulvár 2.a část
SO 06-18-111c - Villev 1 (Bulvár) - 2.c část

obruby + 6 cm nebudou v místech (z realizovaných objektů) dělat povrchu viz D.1.1.9.2 Schéma situace

Číslo	Popis	Datum	Schválil
1			
2			
3			
4			
5			
6			
7			

Hlavní inženýr projektu Ref a.s. — Technický inženýr TL-CITIES

Sweco a.s.
Hudcova 487/78a, 612 00 Brno
IČO: 26475081 www.sweco.cz

SWECO

ŘEDITEL	Ing. Ondřej Kyje
DIP. ZÁSTUPCE	Ing. Eva Dajčarová
VYPRACOVAL	Ing. Eva Dajčarová
PROJEKTANT	Ing. Eva Dajčarová
AL. PROJEKTANT	Ing. Z. Čtvrtová
TECH. KONTROLA	Ing. Ondřej Kyje
ŘEDITEL DHSD	Ing. M. Jedlička
ČÍSLO ZAKÁZKY	22 v 080 30 01
STUPEŇ	DPS
DATUM	05/2025
FORMÁT	594x
MĚŘÍTKO	1:250
ARCHIVNÍ ČÍSLO	002TD1/D1/1
SOUPIS	00 to 99
ČÍSLO RÉŽIMU	D11122

OBJEDNATEL: Statutární město Brno, Dominikánská nám. 196/1, 602 00 Brno

Stavba 06 Železniční uzel Brno – městská infrastruktura, Ulice Bulvár 1A etapa – propojení ul. Opuštěná a ul. Uhelná

ČÁST: D.1.1. SO 06 18 Komunikace a plochy

PŘÍLOHA: Situace povolovaných staveb

Toto dokumentace chrání zákon autorského práva. Je zakázáno bez souhlasu zhotovitele jakkoliv zpřístupnit třetím osobám, kopírovat, ukládat na jakékoliv nosiče a jakkoliv ji využít k jiným účelům než k plnění smlouvy. Jedná se nejen o kopie, ale jakoukoliv formu jejich zpřístupnění. Porušení tohoto ustanovení zakládá nárok na náhradu škody. Zhotovitel tímto upozorňuje na skutečnost, že tento dokument, ale i jeho jednotlivé komponenty jsou chráněny autorským dílem.
Prohlídka Třetí severní tvoří přílohu smlouvy o výkonu dozoru TS nad objekty ulice Bulvár.

Název souboru: D11122_Situace povolených staveb.dwg