


# PORTÁL Č.5 km 3,160 00 A

## PŘÍČNÝ ŘEZ 1:100

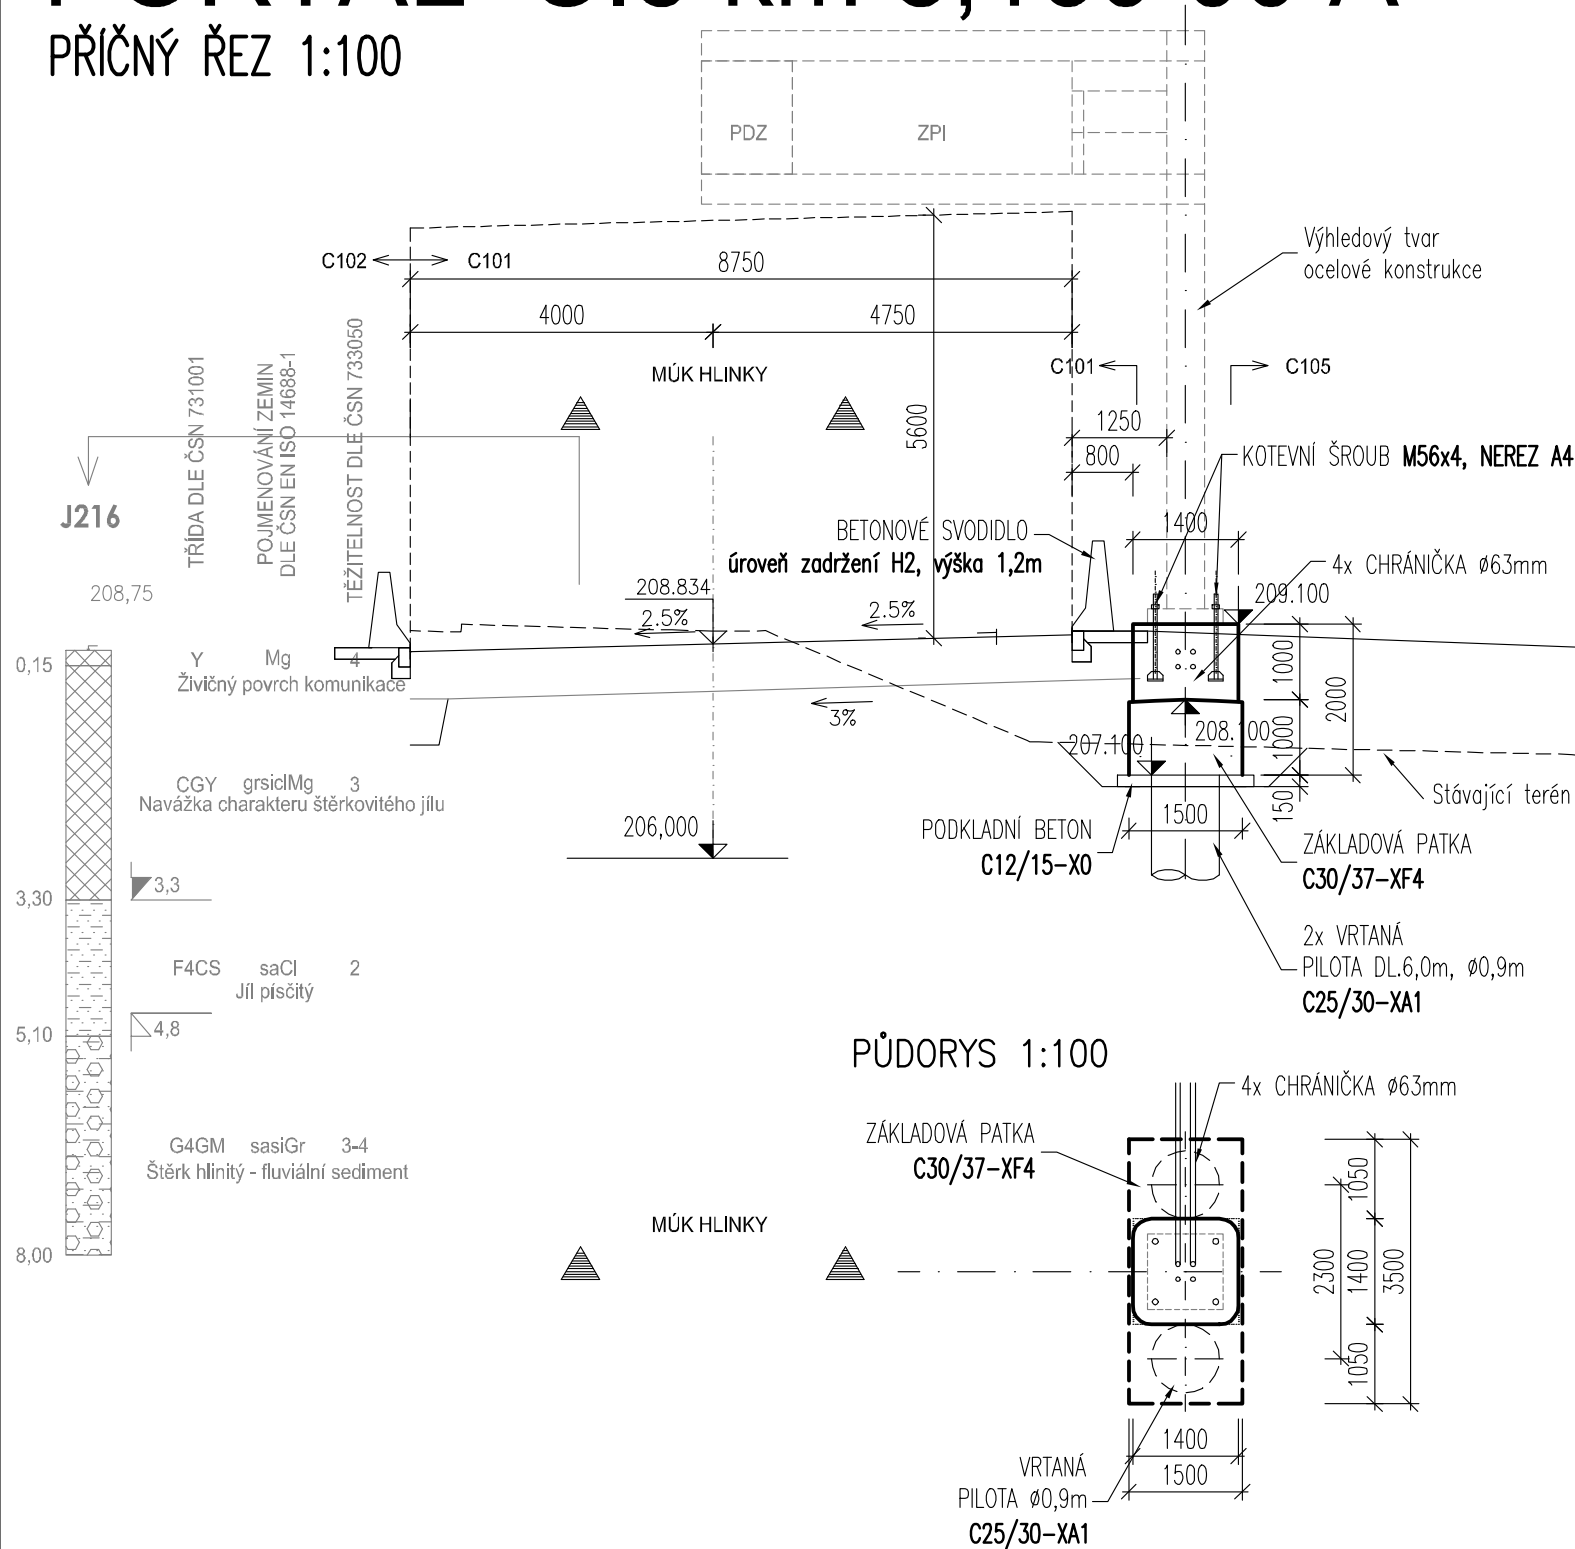

# C124

# DSPS

OBJEDNATEL STAVBY:	Ředitelství silnic a dálnic ČR Na Pankráci 546/46, 140 00 Praha 4		
	Statutární město Brno Dominikánské nám. 1, 602 00 Brno		RAZÍTKO, PODPIS:
ZHOTOVITEL STAVBY:	sdružení "SPOLEČNOST ŽABOVŘESKÁ BRNO"		
	STRABAG, a.s. Tovární 756/3, 620 00 Brno		RAZÍTKO, PODPIS:
	IMOS Brno, a.s. Olomoucká 704/174, 627 00 Brno		

HLAVNÍ PROJEKTANT:	PK OSSENDORF s.r.o. Tomešova 503/1, 602 00 Brno tel.:+420 543 516 526, www.pk-ossendorf.cz	
VEDOUCÍ PROJEKTANT:	ING. DAVID BERGER	Č.ZAKÁZKY: 2018 - 046.1

## C 124 PORTÁLY ŠÍŘ

PROJEKTANT ČÁSTI:		projekční a inženýrská kancelář <b>DOSING</b> Dopravoprojekt Brno group, spol. s r.o. Kounicova 271/13, 602 00 Brno ☎ 541218956		
ZODPOVĚDNÝ PROJEKTANT	ING. TOMÁŠ STRMISKA		DATUM	06/2021
VYPRACOVAL	ING. TOMÁŠ STRMISKA		FORMÁT	2xA4
KONTROLOVAL	ING. RADEK PACHL		MĚŘÍTKO	1:100
KRAJ: JIHMORAVSKÝ	KAT. ÚZ.: ŽABOVŘESKY		ÚČEL	DSPS
STAVBA: <b>I/42 BRNO VMO ŽABOVŘESKÁ I</b> <b>ETAPA I</b> 100 OBJEKTY POZEMNÍCH KOMUNIKACÍ			Č.ZAKÁZKY	18050RDS
			ARCHIVNÍ ČÍS.	-
		ČÍS. SOUPRAVY	ČÍS. PŘÍLOHY	
			<b>02</b>	
NÁZEV PŘÍLOHY: <b>POLOPORTÁL Č. 5</b>				