


ORIENTAČNÍ SLOUPEK

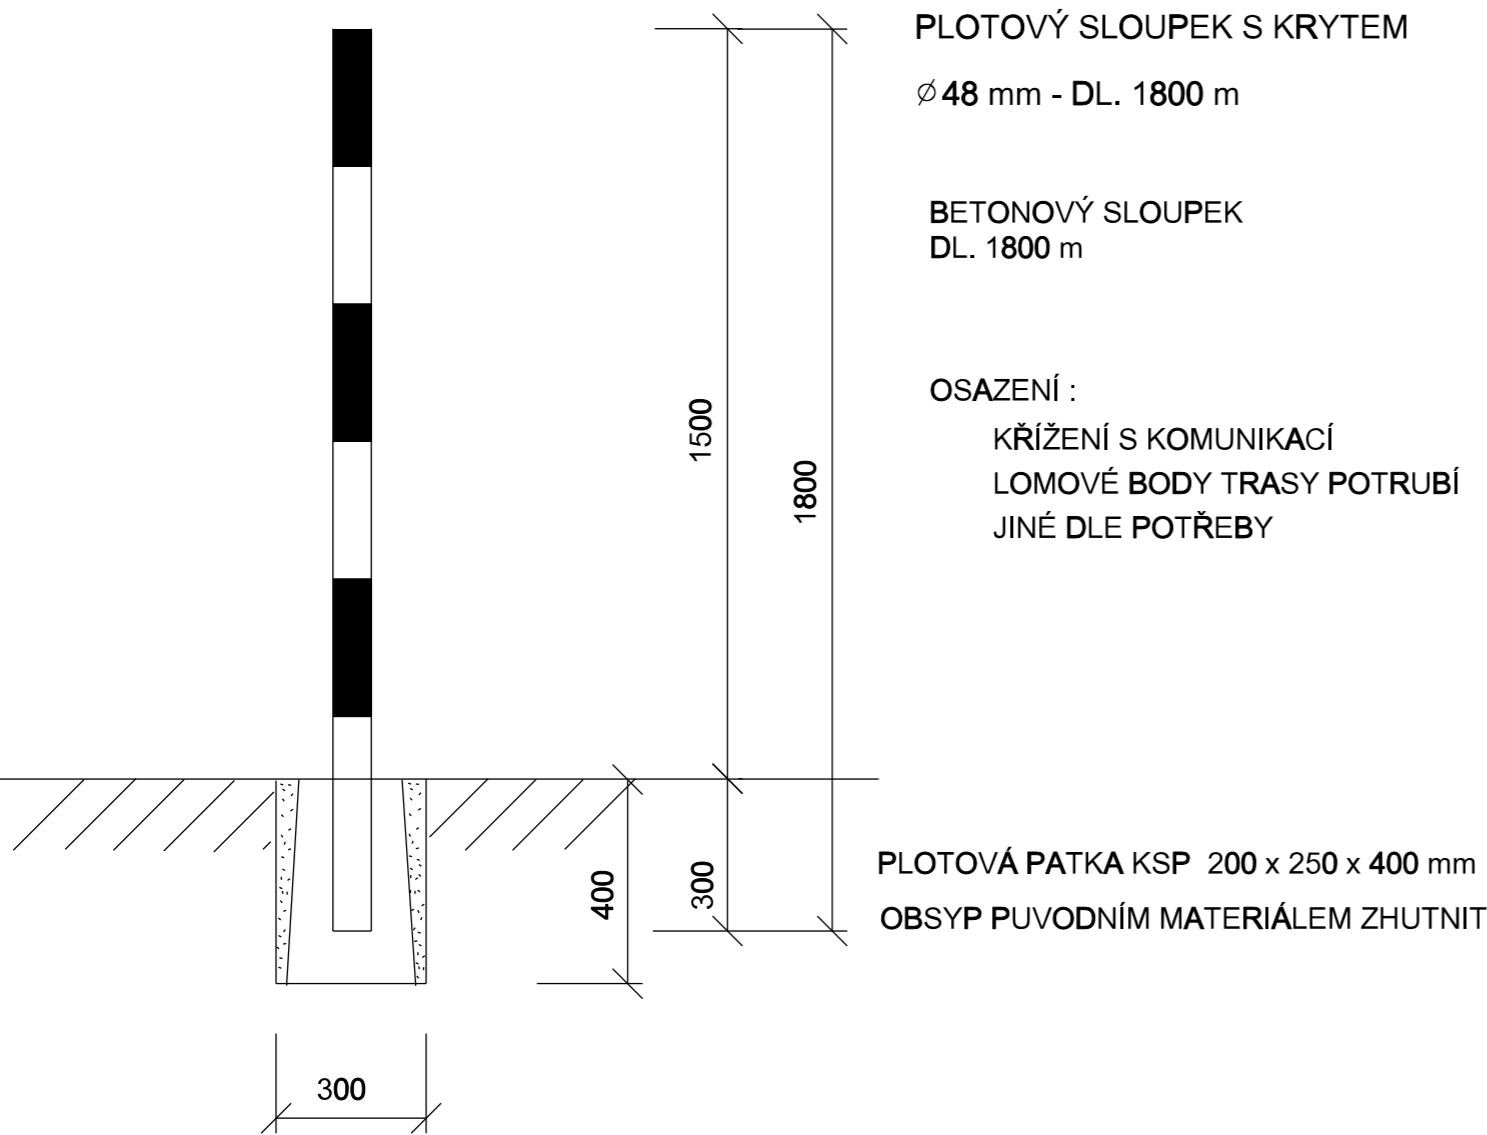

D

OBJEDNATEL		STATUTÁRNÍ MĚSTO BRNO DOMINIKÁNSKÉ NÁMĚSTÍ 196/1, 602 00 BRNO		B R N O	
GENERÁLNÍ PROJEKTANT		VIAPONT, s.r.o. VODNÍ 13, 602 00 BRNO		VIAPONT PROJEKČNÍ A INŽENÝRSKÁ KANCELÁŘ VODNÍ 13, 602 00 BRNO	
HLAVNÍ INŽENÝR PROJEKTU		ING. IVO FISCHER		ČÍSLO ZAKÁZKY	2277

300 VODOHOSPODÁŘSKÉ OBJEKTY

SOUŘADNICOVÝ SYSTÉM: S-JTSK
VÝŠKOVÝ SYSTÉM: Bpv

VEDOUCÍ PROJEKTANT		Ing. Petr Baránek		<div><p>Projektová a inženýrská společnost Palackého tř. 12, 612 00 Brno</p></div>			
ZODPOVĚDNÝ PROJEKTANT		Ing. Petr Baránek					
VYPRACOVAL		Ing. Marie Hladíková					
KONTROLOVAL		Ing. Petr Baránek					
KRAJ:		JIHOMORAVSKÝ	OKRES:		BRNO - MĚSTO	STUPEŇ	DŮR
NÁZEV AKCE: VÝCHODNÍ OBCHVAT ŽEBĚTÍNA I. ETAPA						DATUM	KVĚTEN 2019
						FORMÁT	2A4
						MĚŘÍTKO	
						Č. ZAKÁZKY	1512519-11
						ARCHIVNÍ Č.	
NÁZEV PŘÍLOHY: ORIENTAČNÍ TABULKY						Č. SOUPRAVY:	Č. VÝKRESU:
							03.3.2