


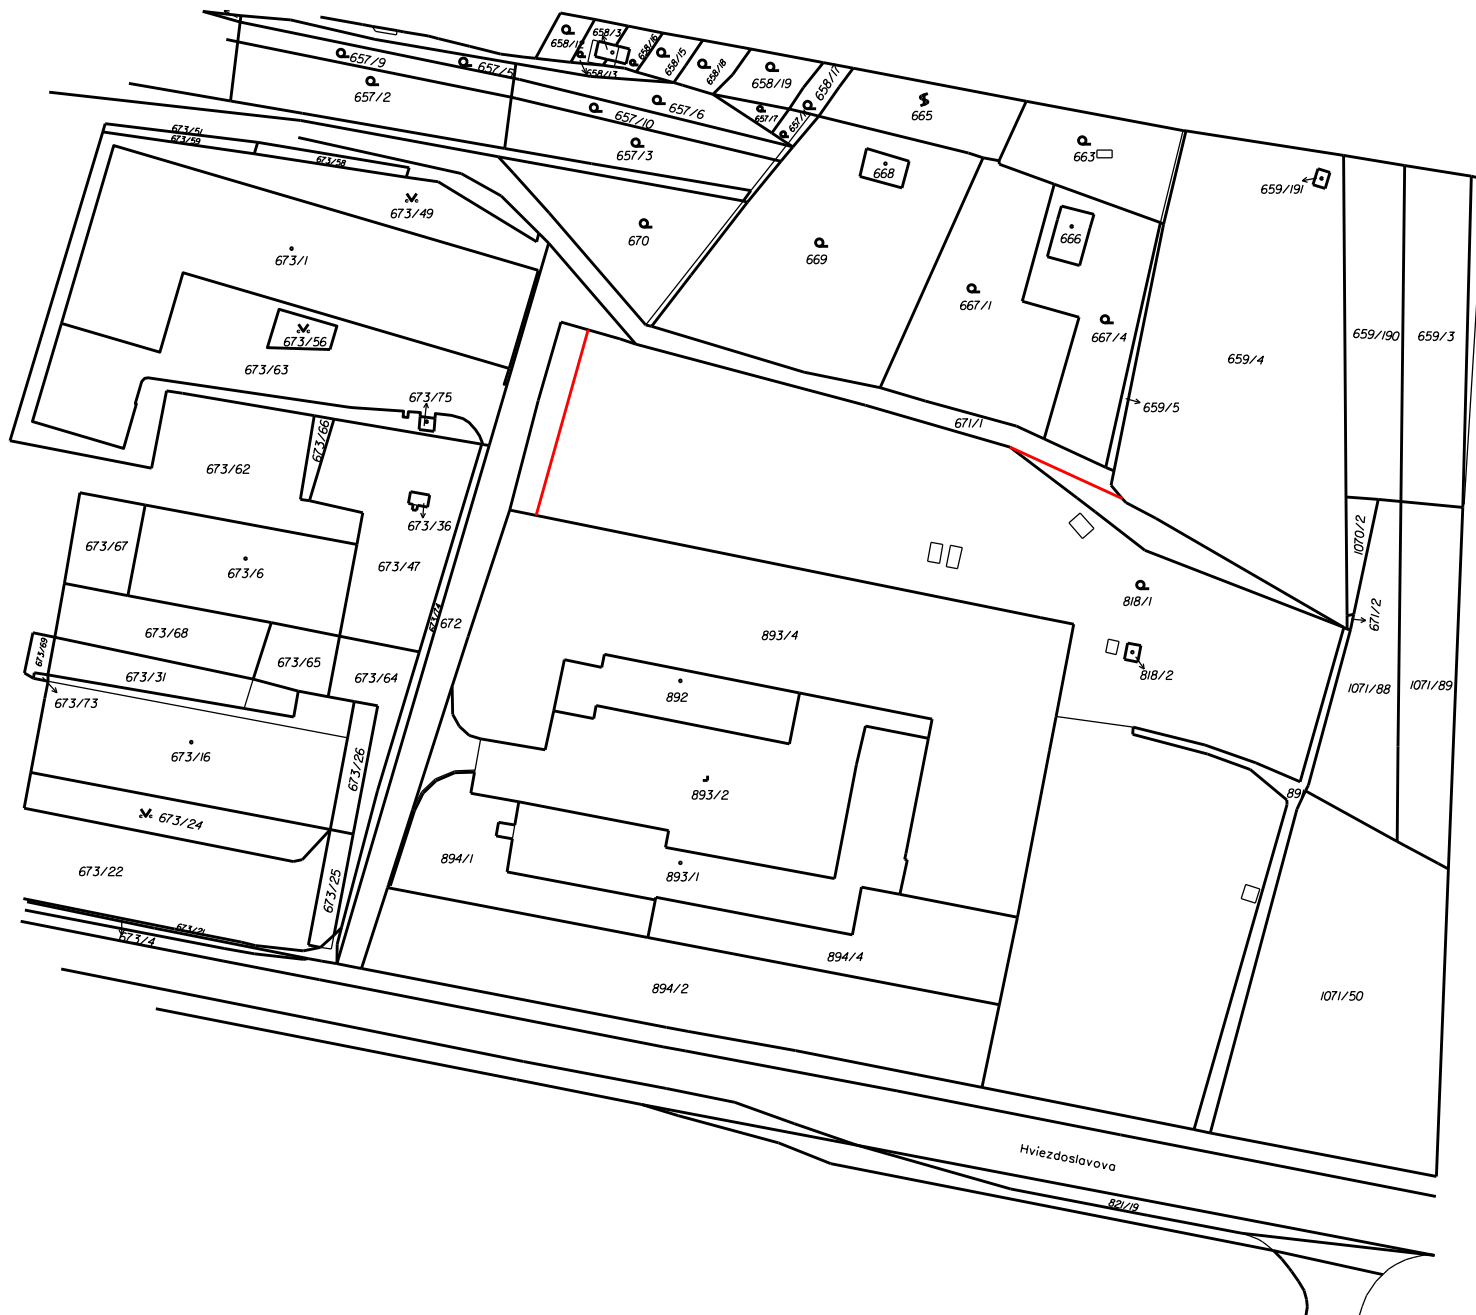

Magistrát města Brna, Majetkový odbor
Objednávka geometrického plánu
Lokalita - Hviezdoslavova, k.ú. Slatina

Výřez katastrální mapy - grafická příloha