
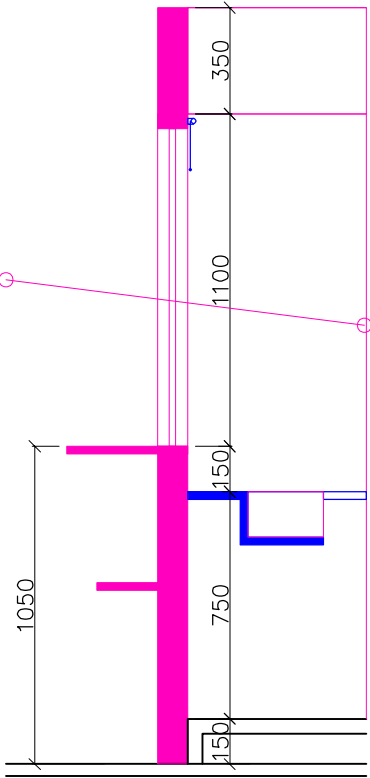


PŮDORYS

ŘEZ "X"

ŘEZ "Y"


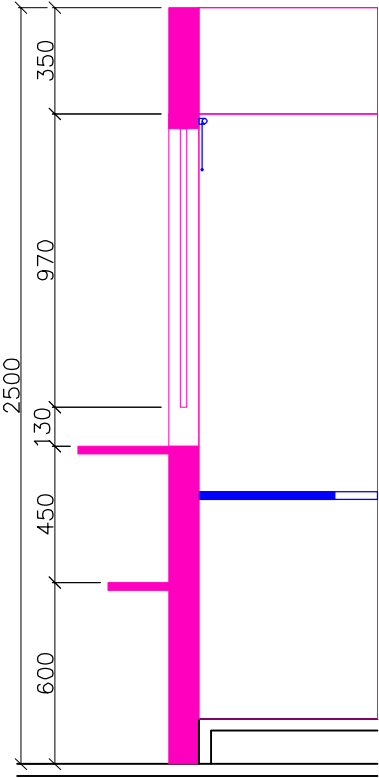


Pokladna

pracovní pult 1.600/450	1 ks
pracovní stůl 1.600/800	1 ks
pracovní stůl 1.600/600	1 ks
skříň 800/450/2.000	1 ks
skříň 800/450/950	2 ks

POHLED ČELNÍ

POHLED BOČNÍ

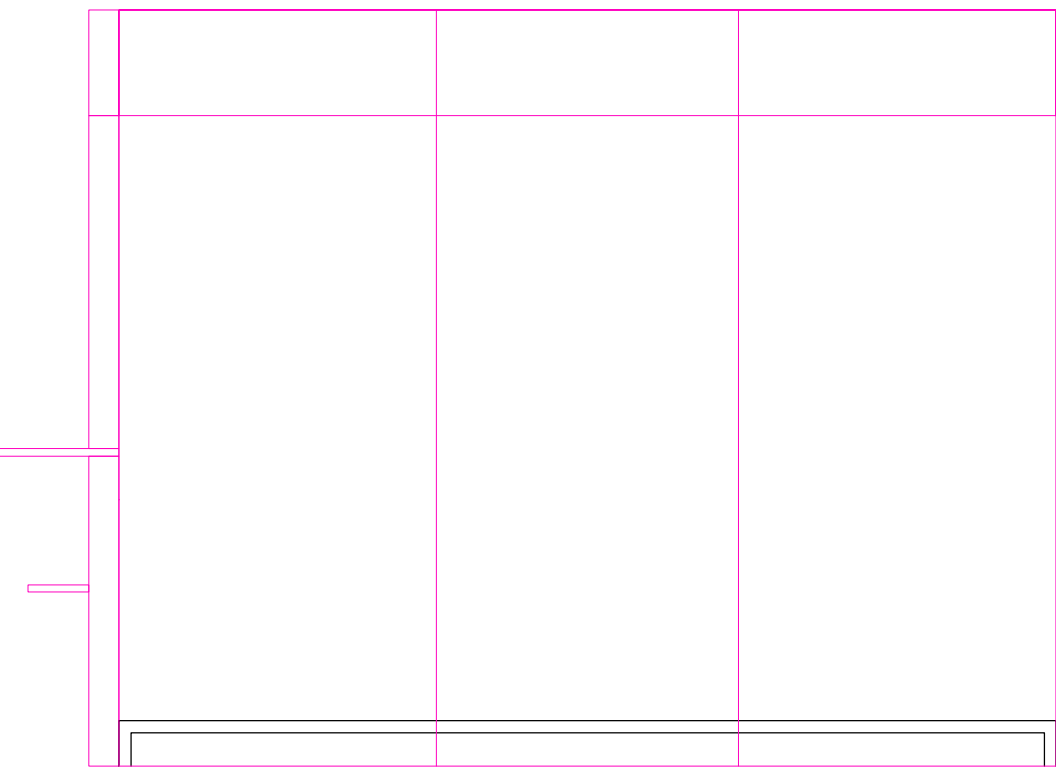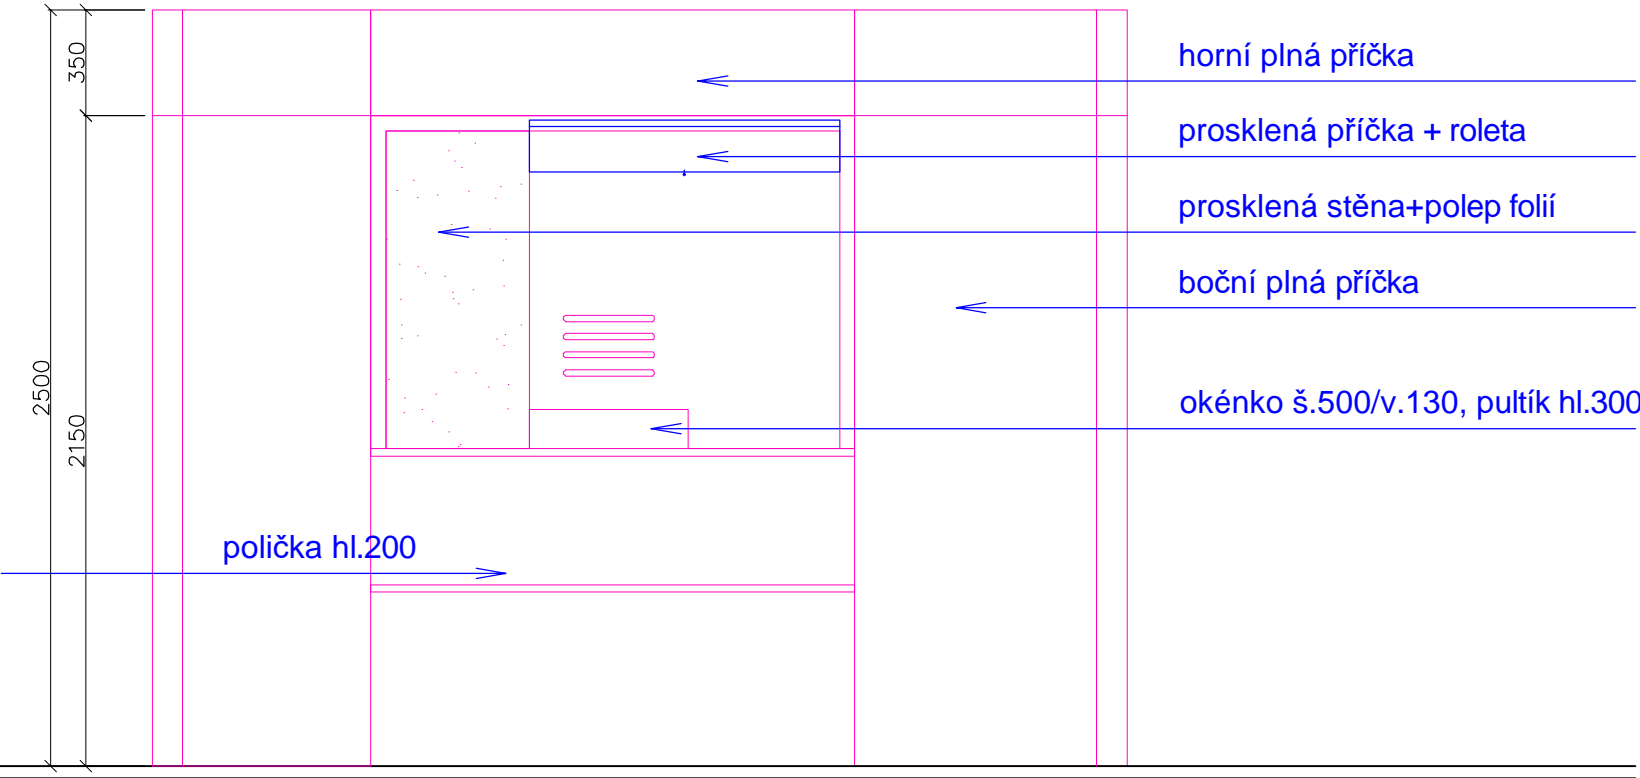

A.12 - POKLADNA
m 1:25