



PŮDORYS

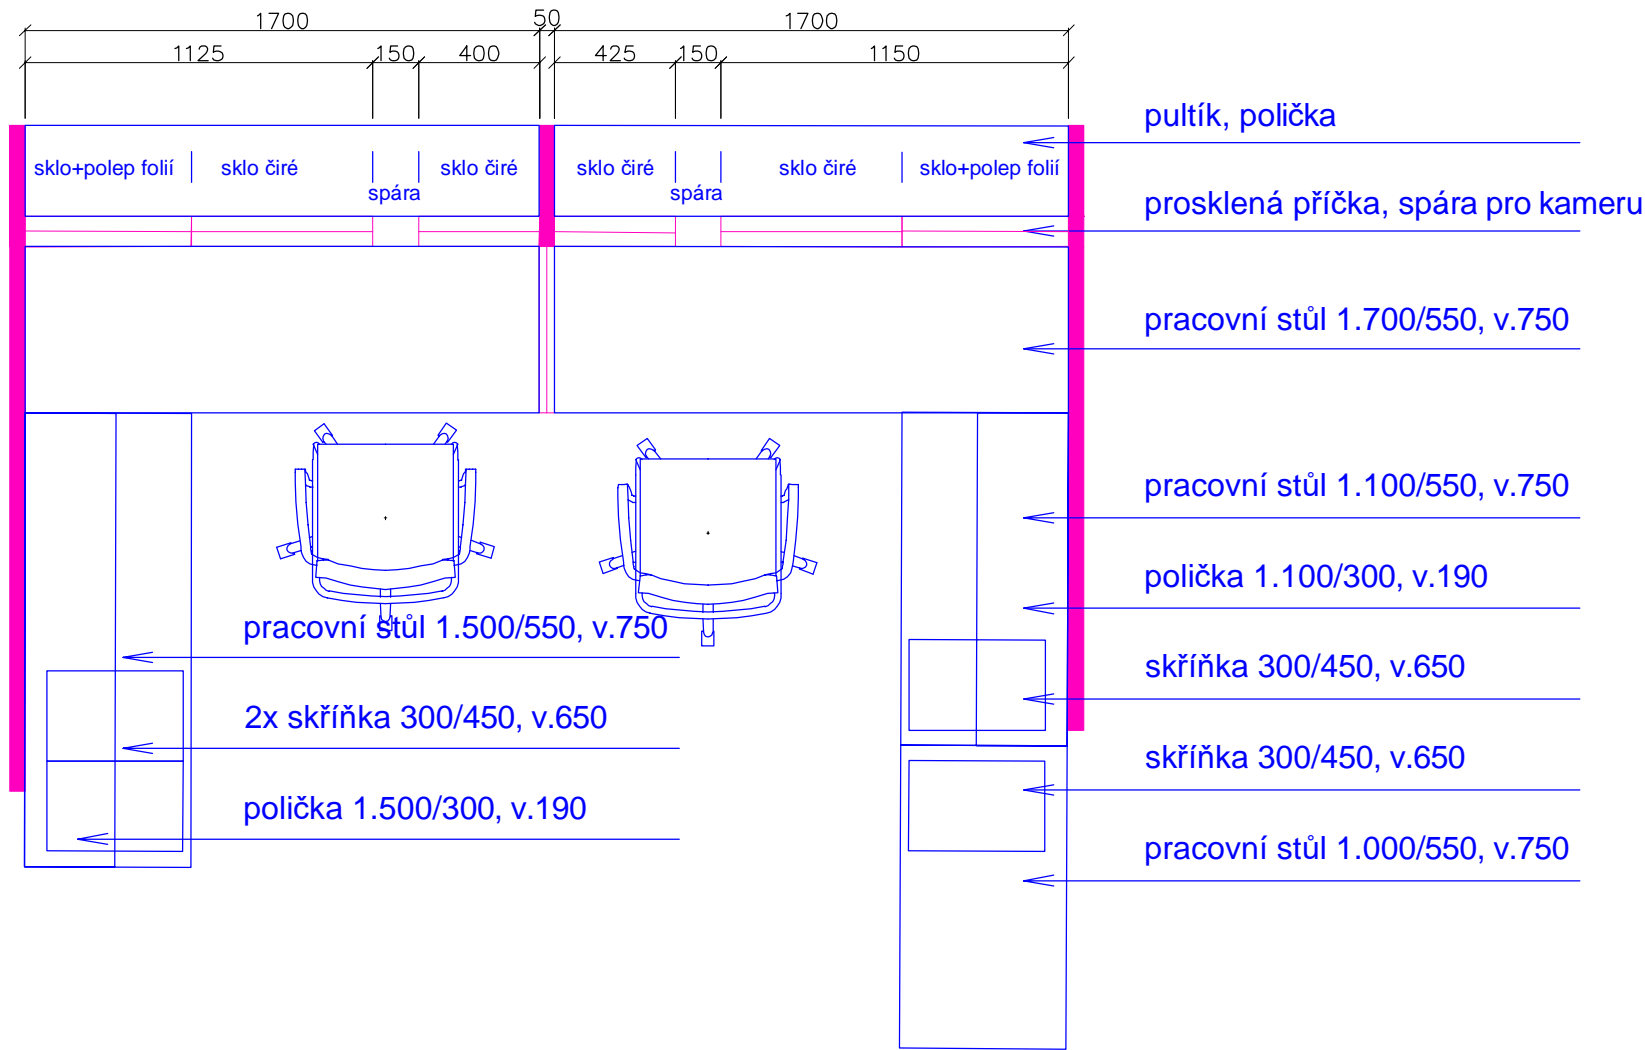


Přepážky Ztráty OP

pracovní stůl 1.700/550	2 ks
pracovní stůl 1.500/550	1 ks
pracovní stůl 1.100/550	1 ks
pracovní stůl 1.000/550	1 ks
police 1.500/300/190	1 ks
police 1.100/300/160	1 ks
skříňka 300/450/650	4 ks
registratura 780/650/1.350	1 ks

POHLED ČELNÍ

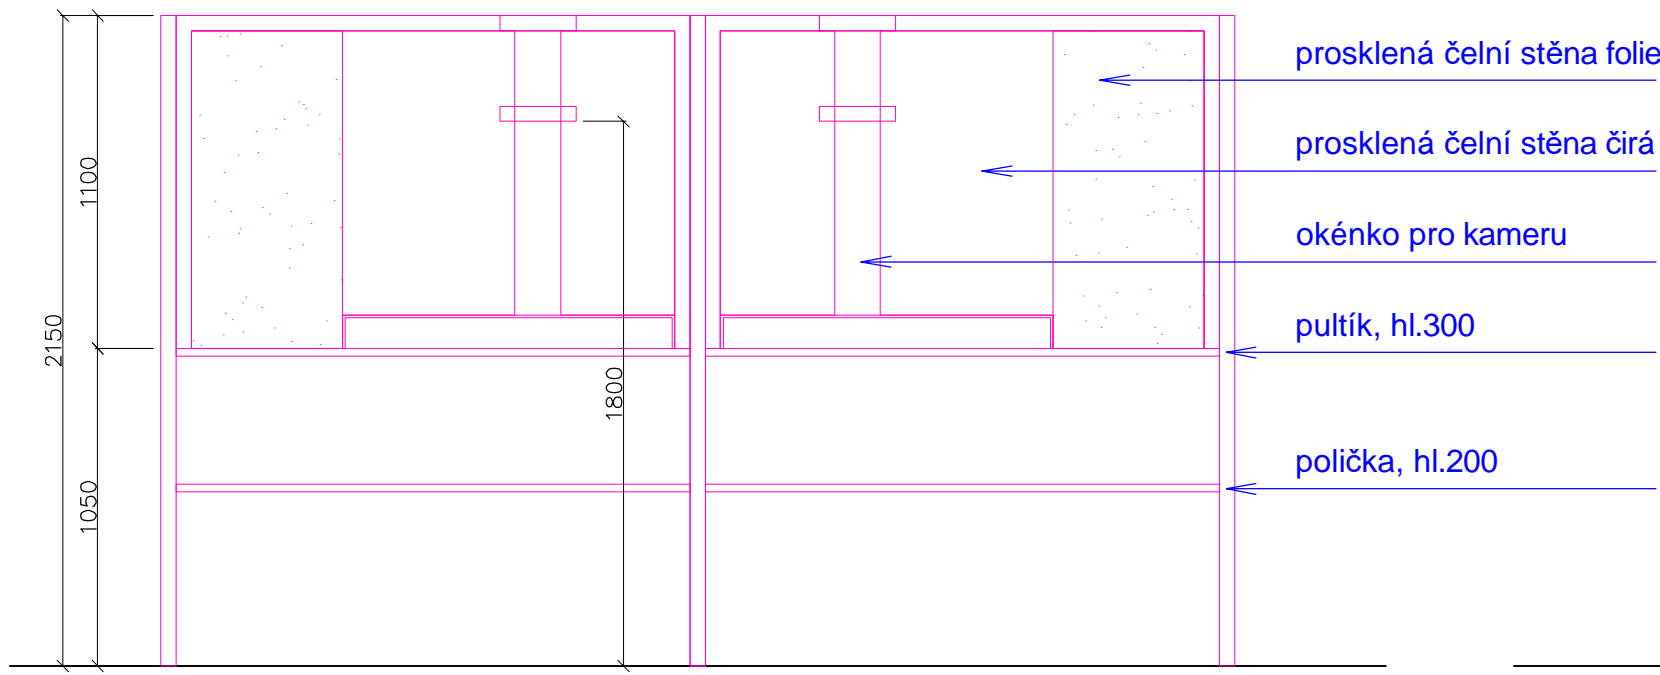

POHLED BOČNÍ

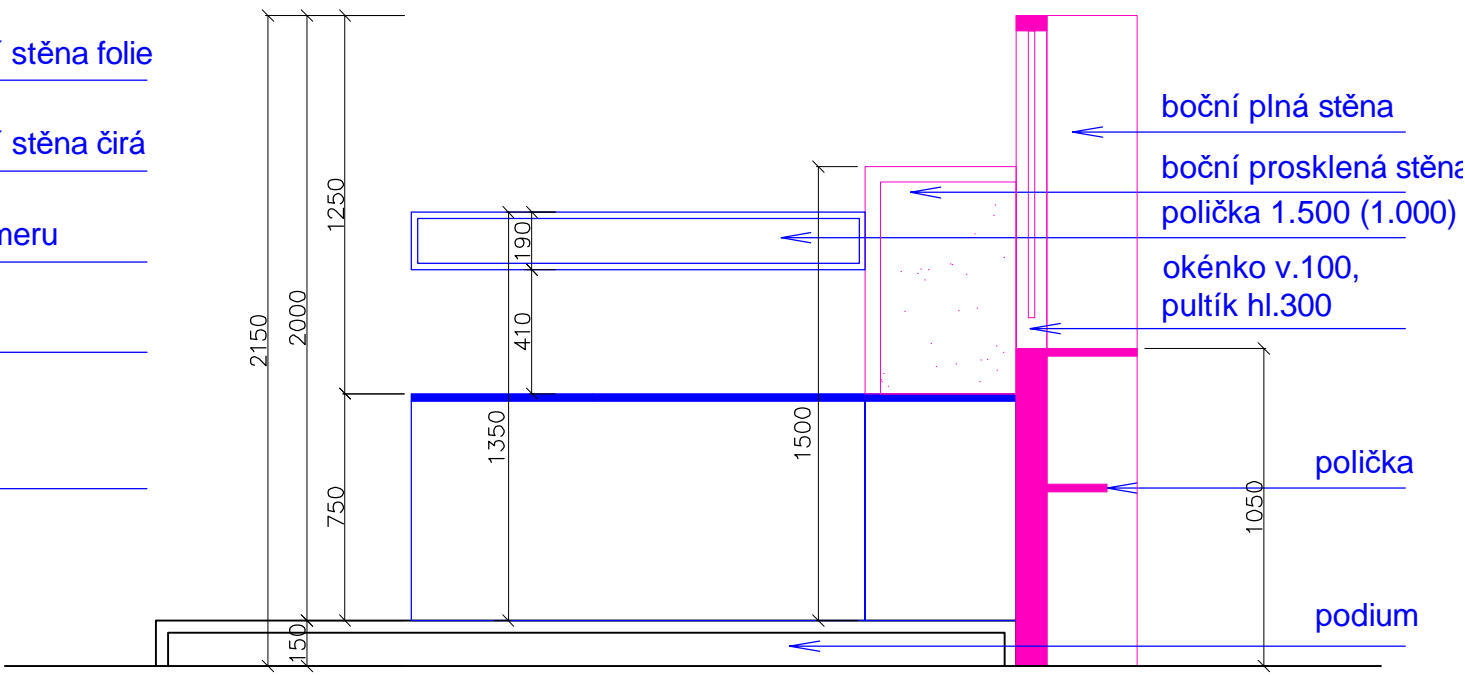

A.13 - ZTRÁTY OP
m 1:25