




PŮDORYS

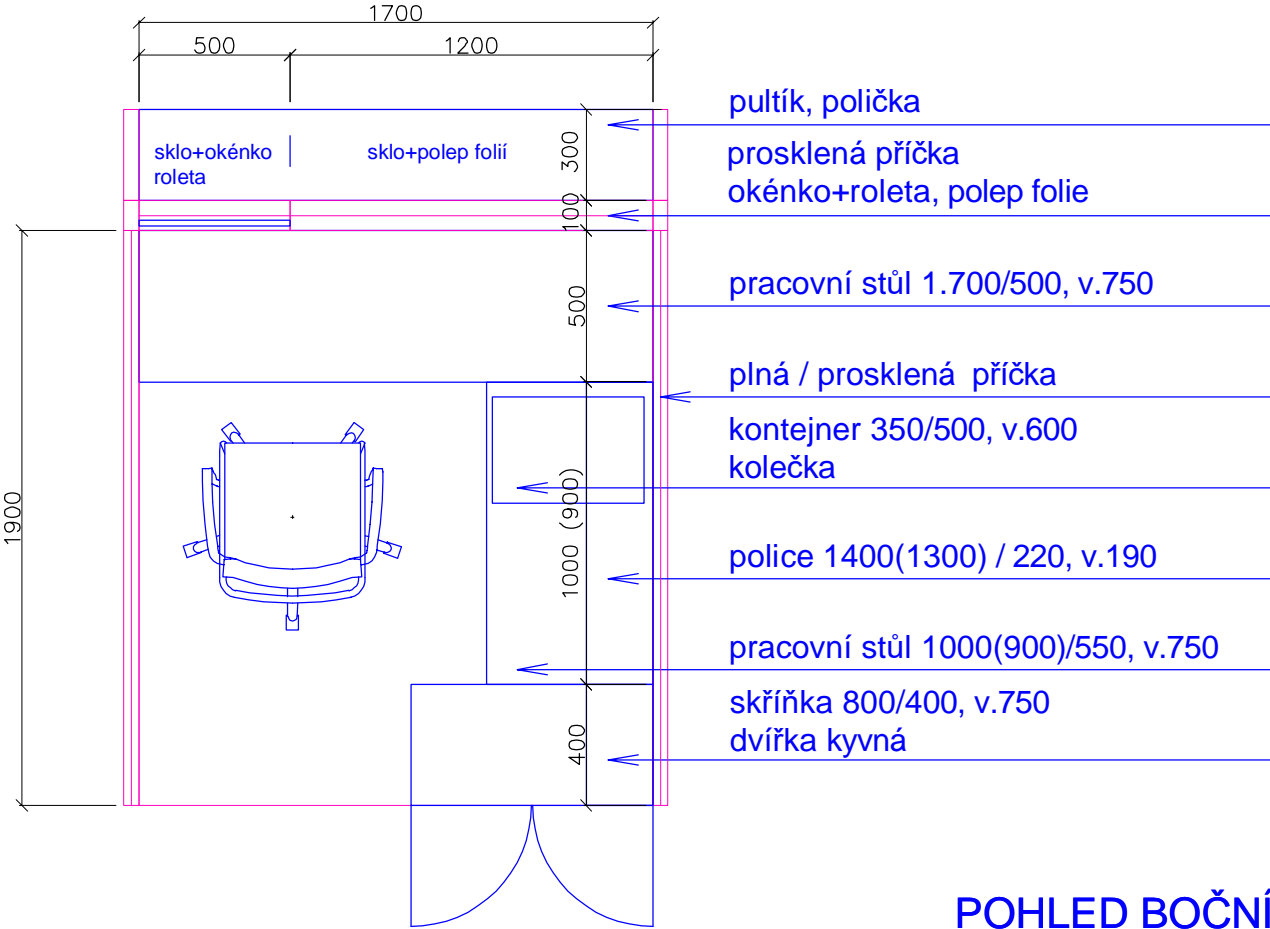

POHLED BOČNÍ

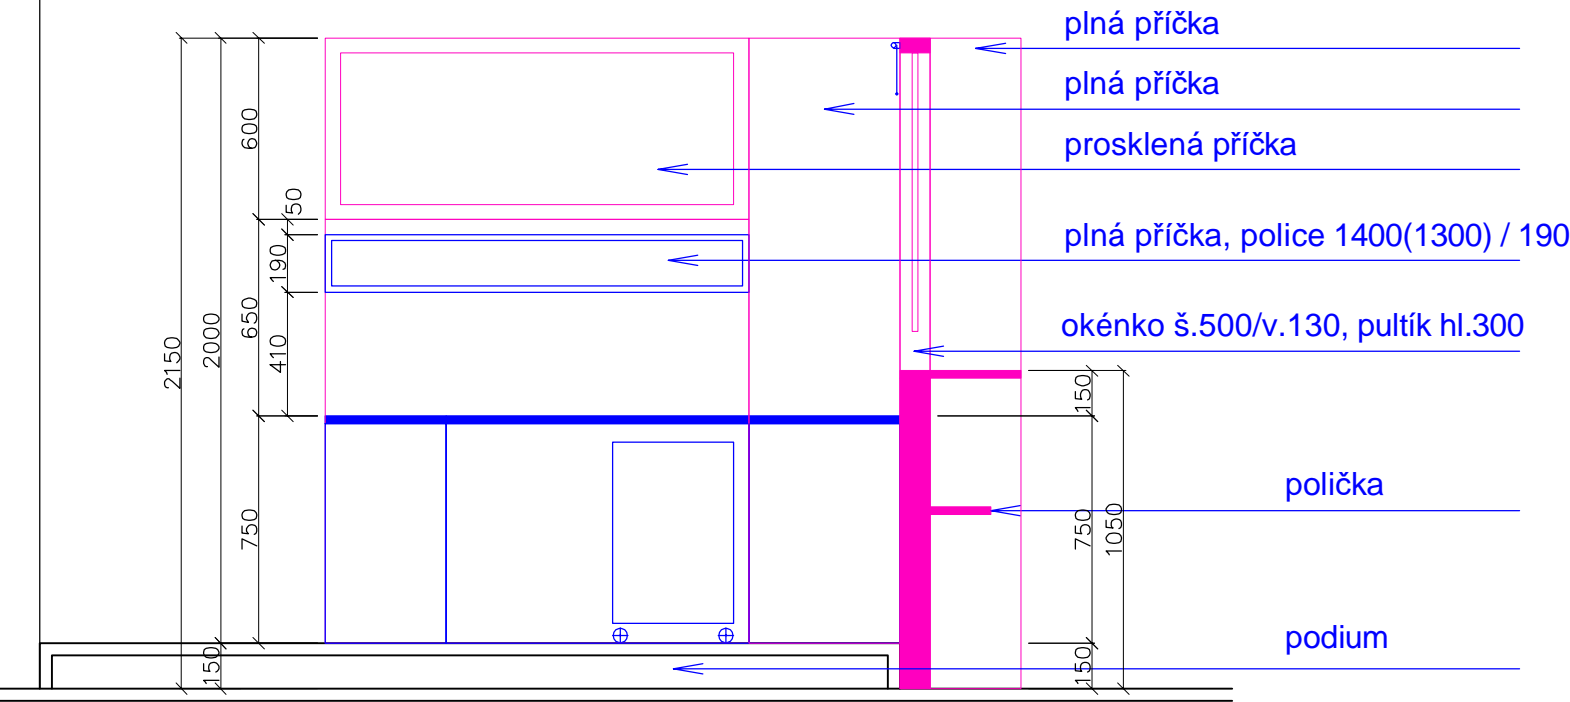

POHLED ČELNÍ

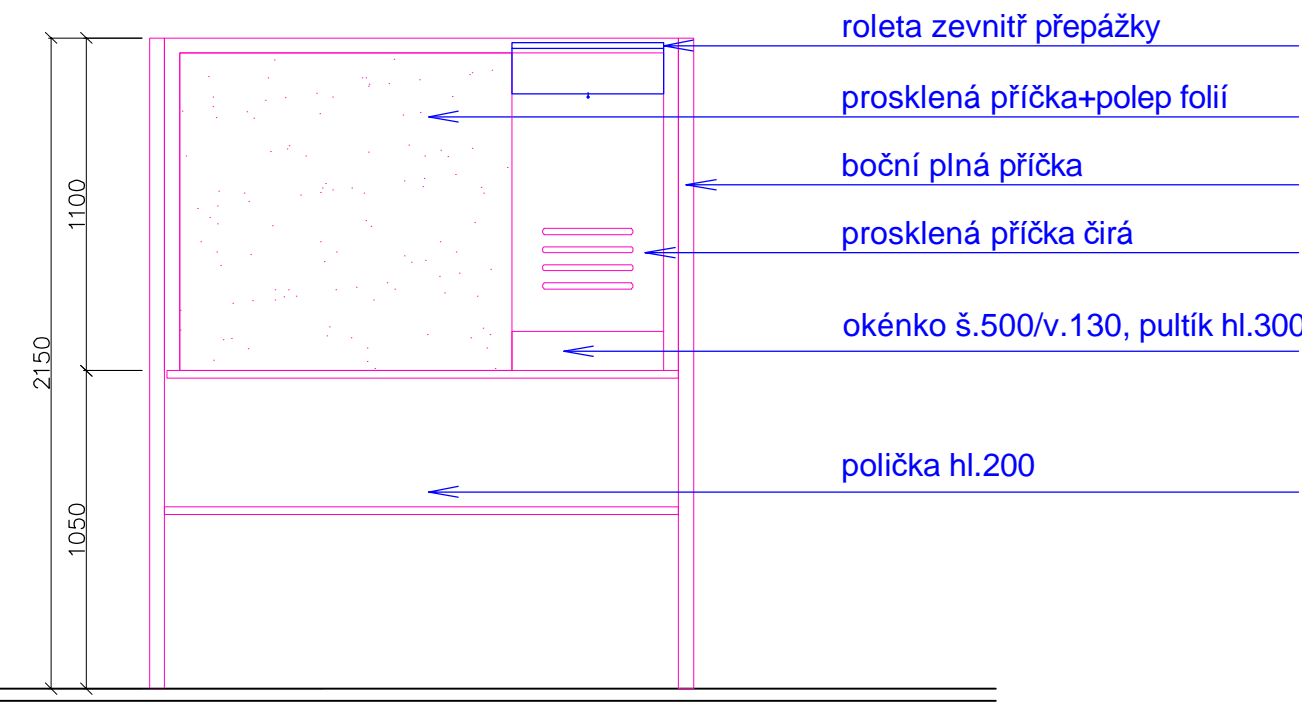

Přepážky Ohlašovny trvalý pobyt

pracovní stůl 1.700/500	5 ks
pracovní stůl 1.000/550	3 ks
pracovní stůl 900/550	2 ks
police 1.400/220/190	3 ks
police 1.300/220/190	2 ks
skříňka 800/400/750	5 ks
kontejner 350/500/650	5 ks

A.11 - OHLAŠOVNA  
TRVALÉHO POBYTU  
m 1:25