
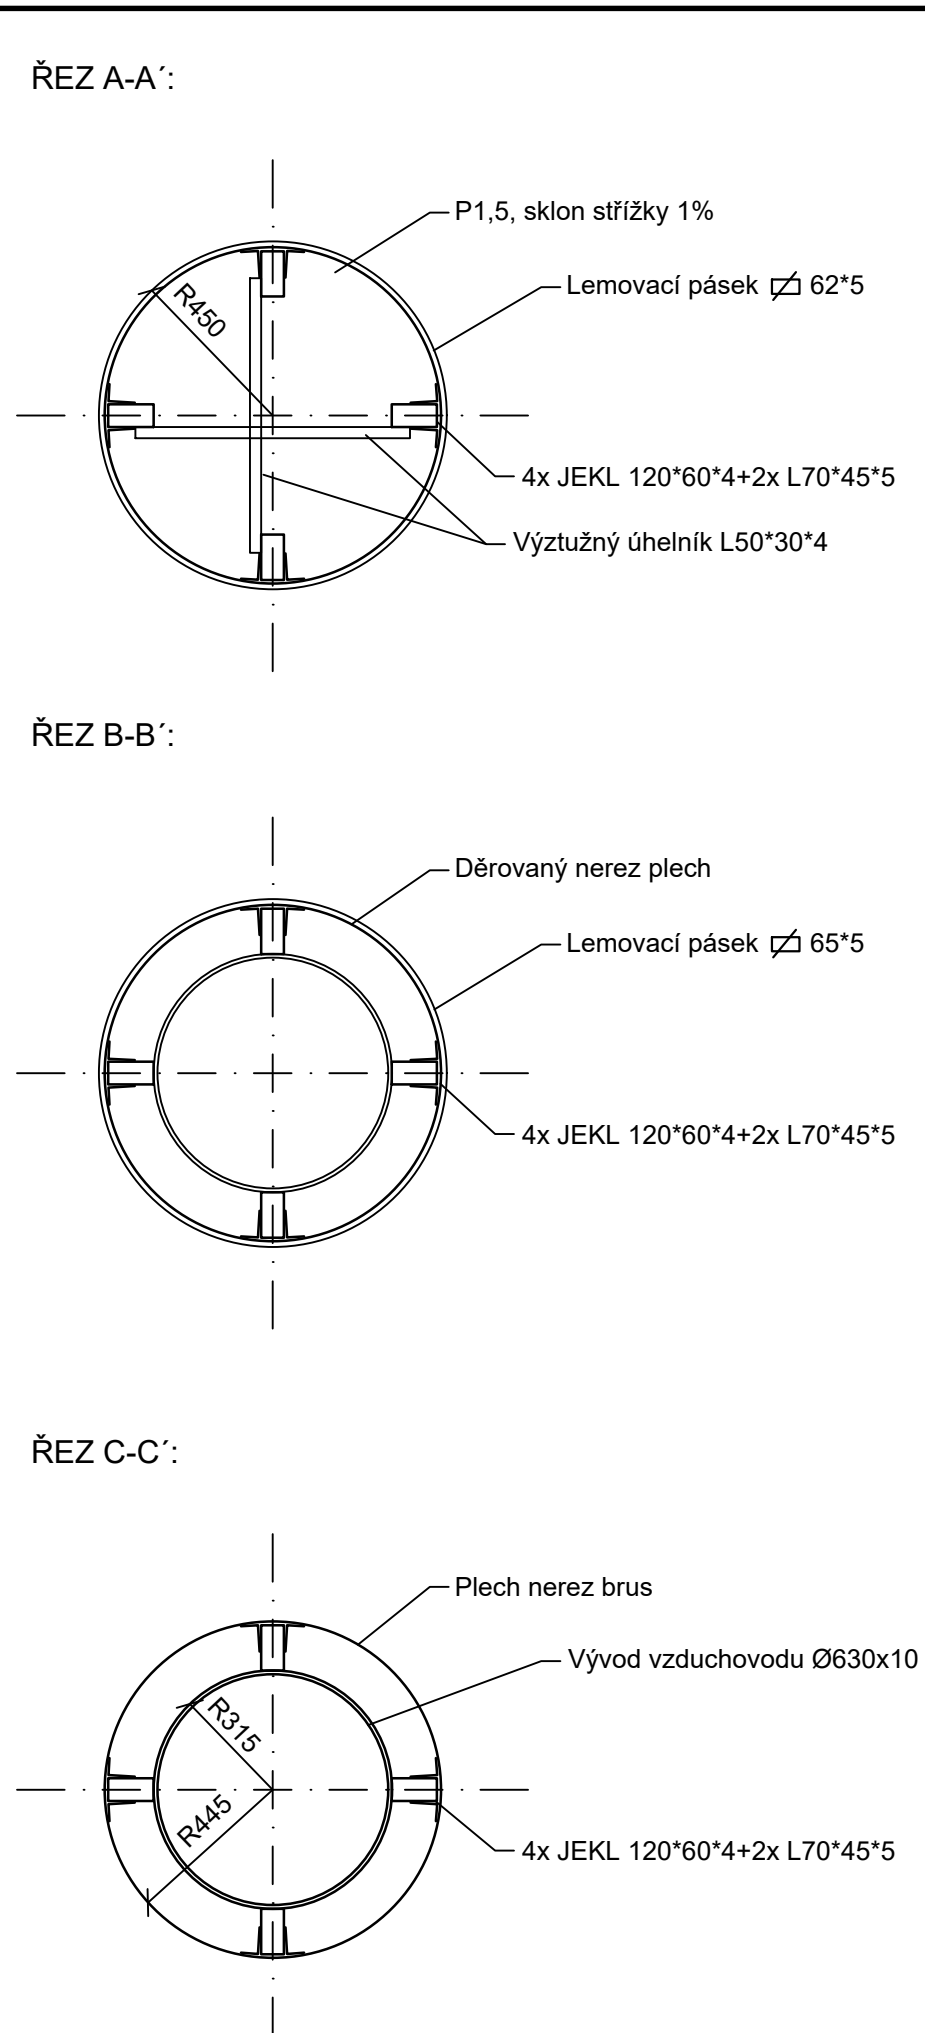
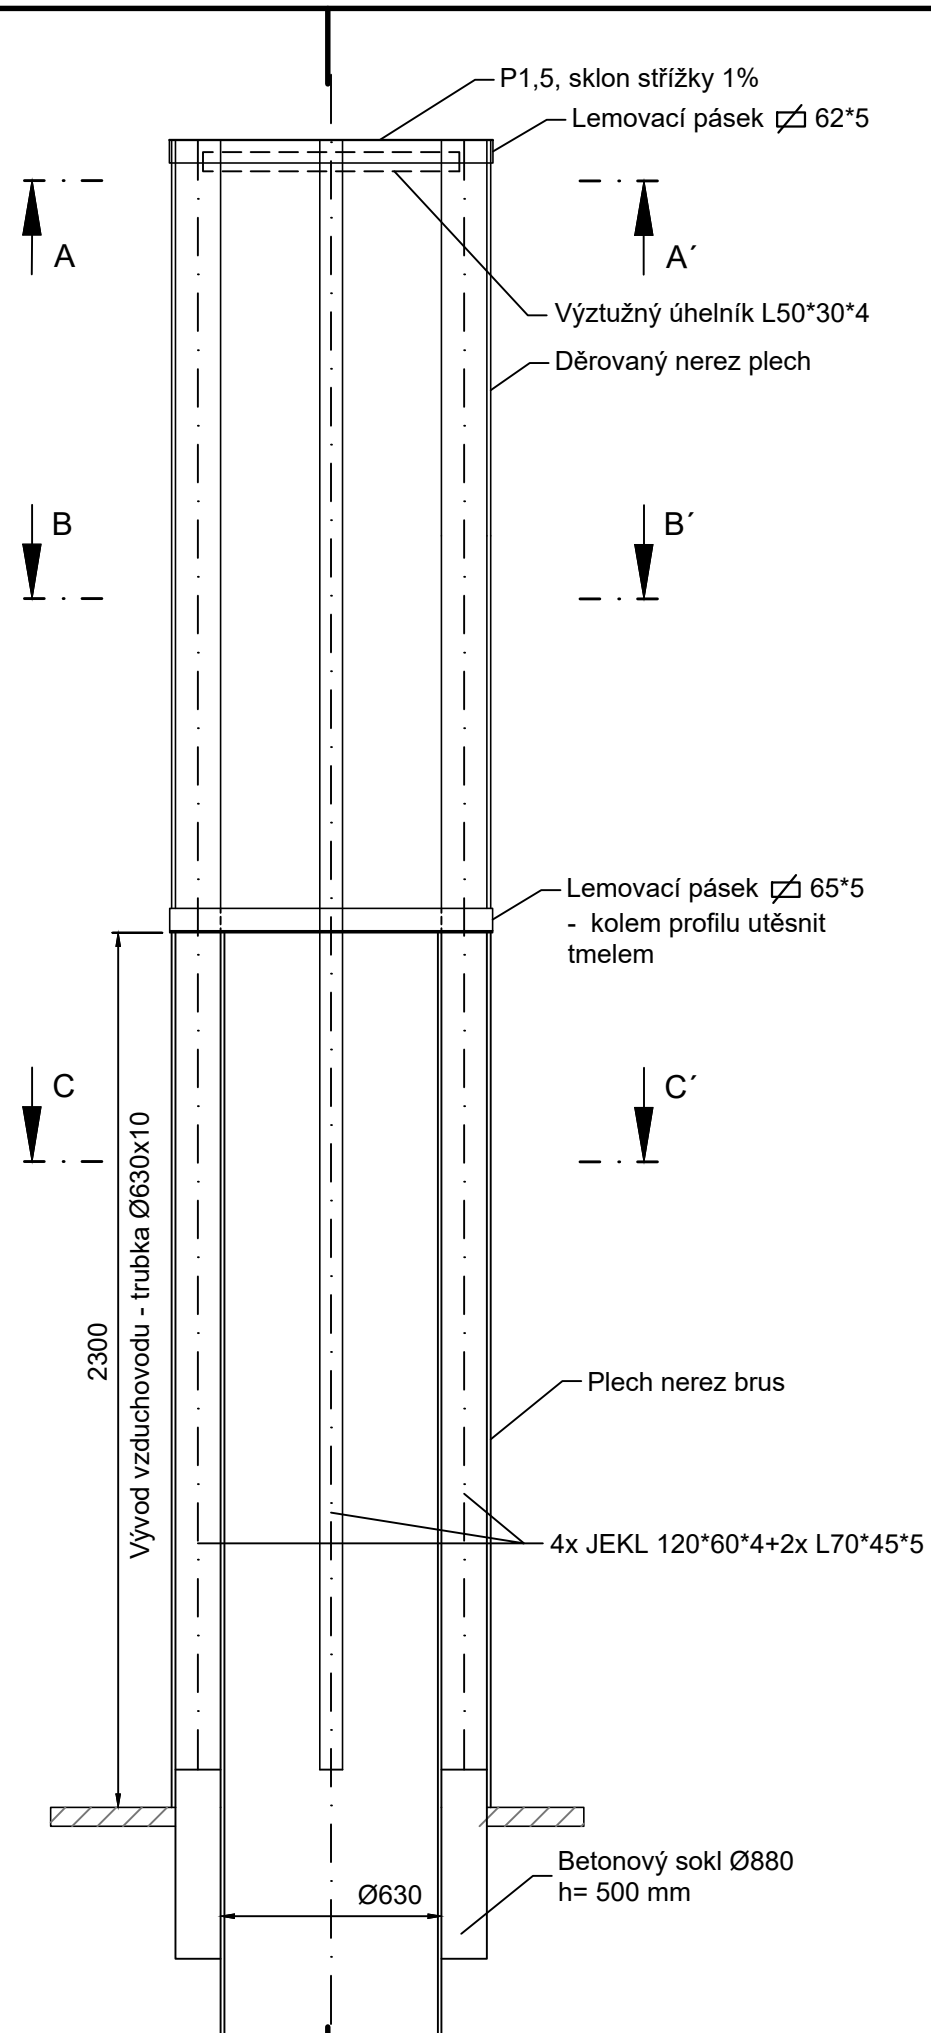


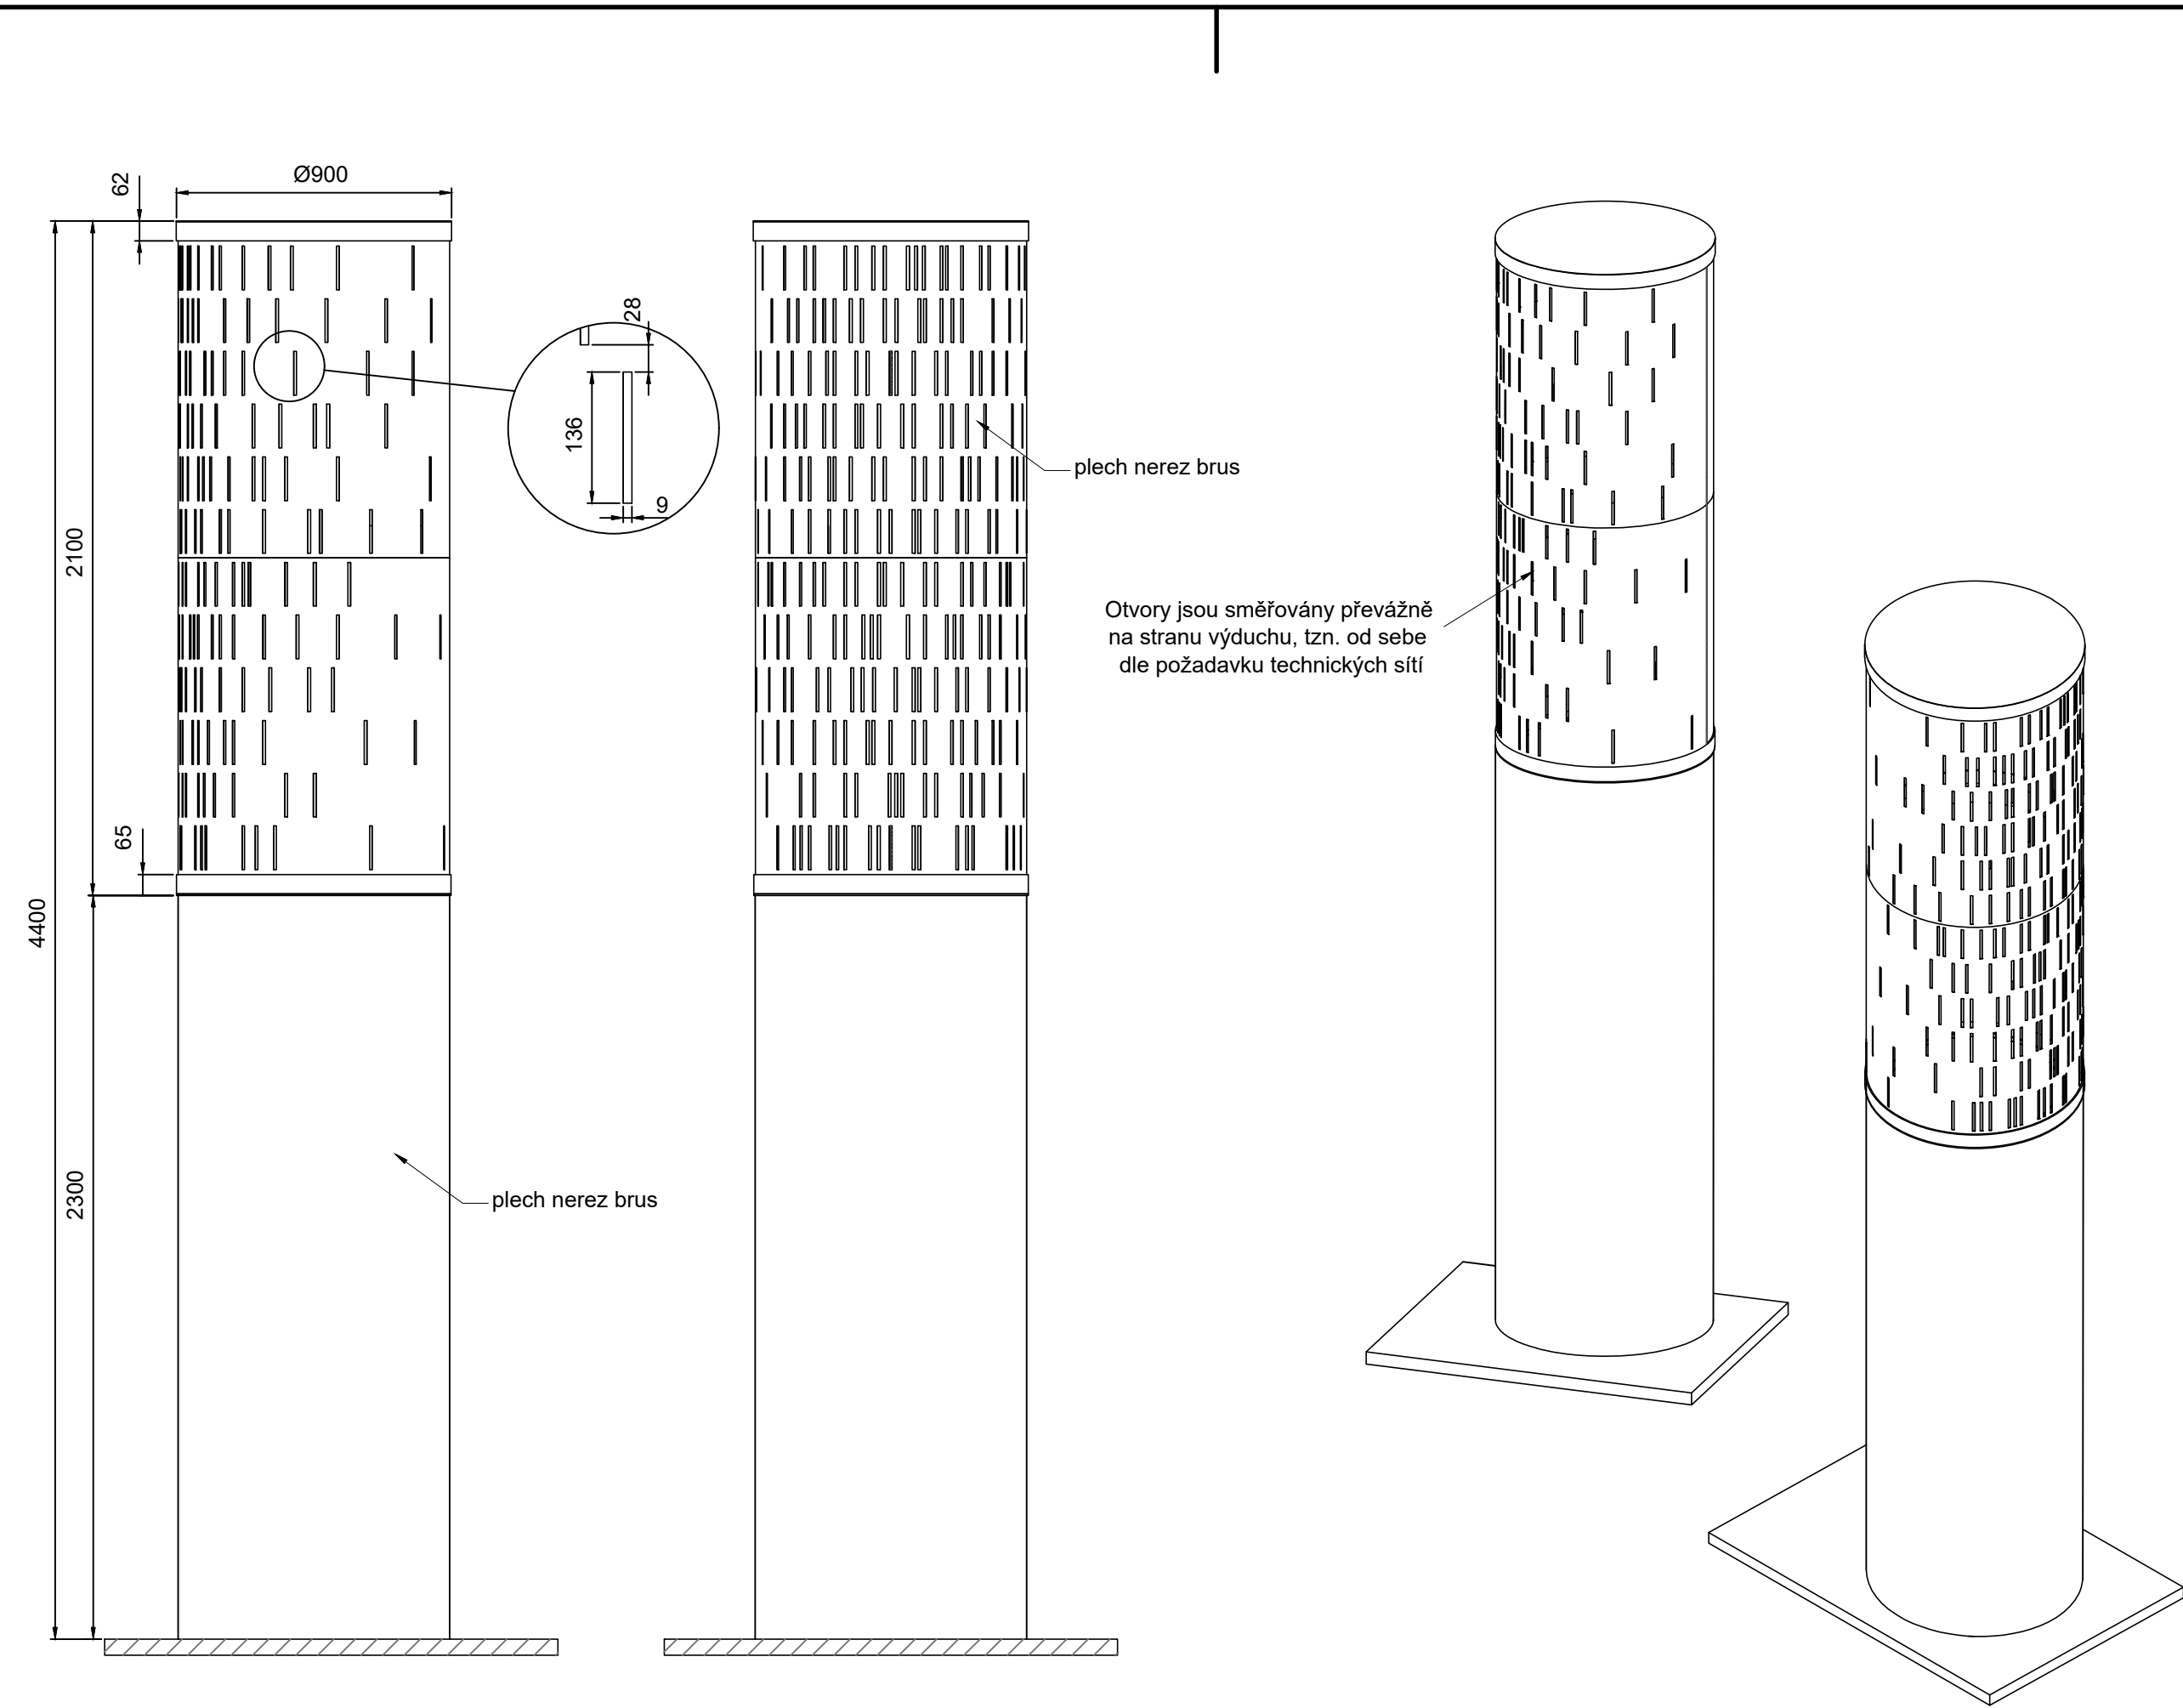

POZNÁMKA:

Na výrobek výduchu bude zpracovaná dílenská dokumentace, která bude před realizací odsouhlasena investorem a provozovatelem TSB.
OK - žárový pozink máčením, jednotlivé díly jsou šroubované
Děrovaný a plný plech - nerez, kartáčovaný povrch
Ocel Fe 360 (S235)

Veškeré konstrukce budou opatřeny protikorozi ochranou.

Výškový systém Balt p.v.		Souřadný systém S-JTSK	
6			
5			
4			
3			
2			
1			
REVIZE	POPIS	DATUM	SCHVÁLIL

Sweco a.s. Hudcova 487/76a, 612 00 Brno IČO: 26475081 www.sweco.cz SWECO 		VYPRACOVANÉ Ing. K. Pastorek Páníková PROJEKTANT Ing. E. Šterbová HL. PROJEKTANT Ing. E. Šterbová TECH. KONTROLA Ing. M. Trněný ŘEDITEL DIVIZE Ing. M. Jonáš	
OBJEDNATEL: Statutární město Brno, Dominikánské nám. 196/1, 602 00 Brno		ČÍSLO ZAKÁZKY 22 4185 01 01 STUPEŇ DPS	
Stavba 06 Železniční uzel Brno – městská infrastruktura, Ulice Bulvár 1.A etapa – propojení ul. Opuštěná a ul. Uhelná		DATUM 05/2025 FORMÁT 3xA4 MĚŘÍTKO 1:20 ARCHIVNÍ ČÍSLO 002739/25/1	
ČÁST: Úpravy kolektorů Opuštěná – Metropol, úpravy stáv.		SO/PS SO 06 40 43	
PŘÍLOHA: Výkres krytu výduchů		ČÍSLO PŘÍLOHY D.1.16.2.4	
		e 1	

Tato dokumentace včetně všech příloh (s výjimkou dat poskytnutých objednatel) je duševním vlastnictvím akciové společnosti Sweco a.s. Objednatel této dokumentace je oprávněn ji využít k účelům vyplývajícím z uzavření smlouvy bez jakéhokoli omezení. Jiné osoby (jak fyzické, tak právnické) nejsou bez předchozí výslovného souhlasu objednatel oprávněny tuto dokumentaci ani její části jakkoli využívat, kopírovat (ani jiným způsobem rozmnožovat) nebo zřizovat další soubory.

Poznámka: Podpisy zpracovatelů jsou připojeny podle k výstisku číslo 01 nebo originálu přílohy (matrice).

