

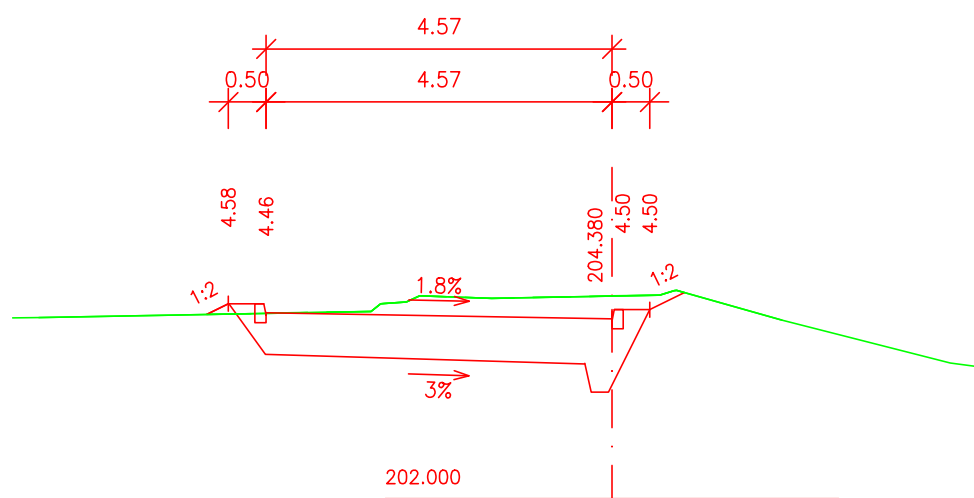
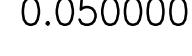
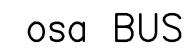
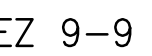
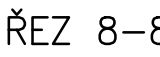
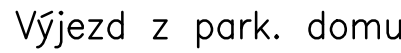
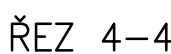
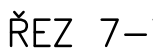
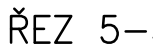


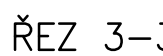


1:100

ŘEZ 1-1

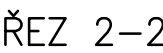

D

OBJEDNATEL		BRNĚNSKÉ KOMUNIKACE a.s. RENNESKÁ TR. 787/1a, 639 00 BRNO - ŠTÝŘICE			
GENERÁLNÍ PROJEKTANT VIAPONT, s.r.o. VODNÍ 258/13, 602 00 BRNO		ČÍSLO ZAKÁZKY 2458			
HLAVNÍ INŽENÝR PROJEKTU ING. JACEK WENDRINSKI		PROJEKČNÍ A INŽENÝRSKÁ KANCELÁŘ VODNÍ 13, 602 00 BRNO			
ZODPOVĚDNÝ PROJEKTANT VYPRACOVAL KONTROLOVAL		ING. JAKUB VOLNÝ ING. JAKUB VOLNÝ ING. IVO FISCHER			
OKRES: BRNO - MĚSTO		KRAJ: JIHOMORAVSKÝ			
KATASTRÁLNÍ ÚZEMÍ: PÍSAŘKY					
NÁZEV AKCE MULTIFUNKČNÍ SPORTOVNÍ A KULTURNÍ CENTRUM (MFSKC) - KRŽOVIATKA 4. BRÁNA BVV				DATUM UNOR 2022	
NÁZEV OBJEKTU 102 PARKOVIŠTĚ A ZPEVNĚNÉ PLOCHY				FORMÁT 12x44	
				MĚŘÍTKO 1 : 100	
				STUPEŇ C. ZAKÁZKY ARCHIVNÍ C.	
NÁZEV PŘÍLOHY: CHARAKTERISTICKÉ PŘÍČNÉ ŘEZY				C. SOUPRAVY C. PŘÍLOHY 5	