



TRASOVÝ UZÁVĚR DN300

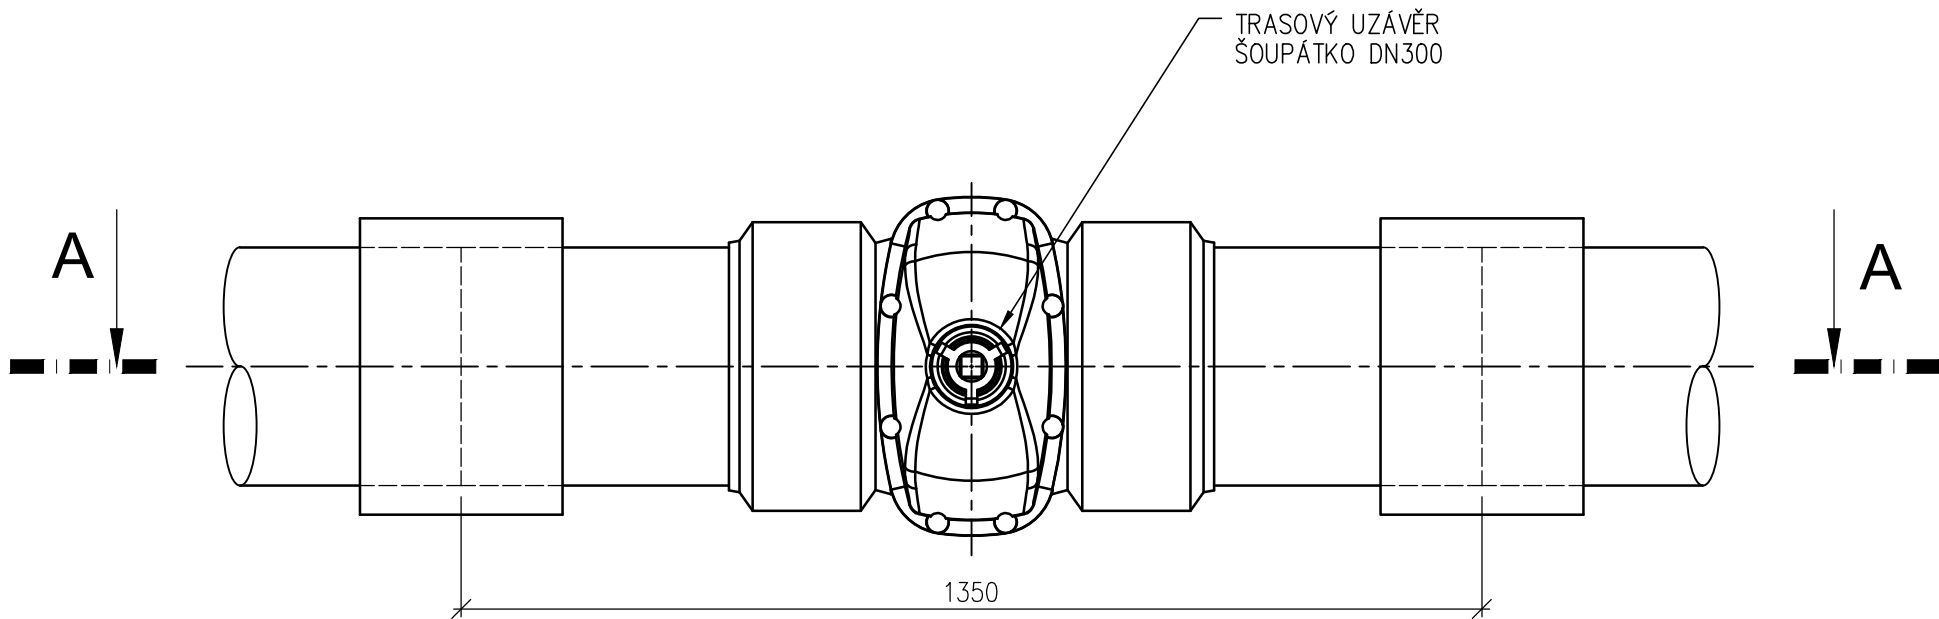

ŘEZ A-A

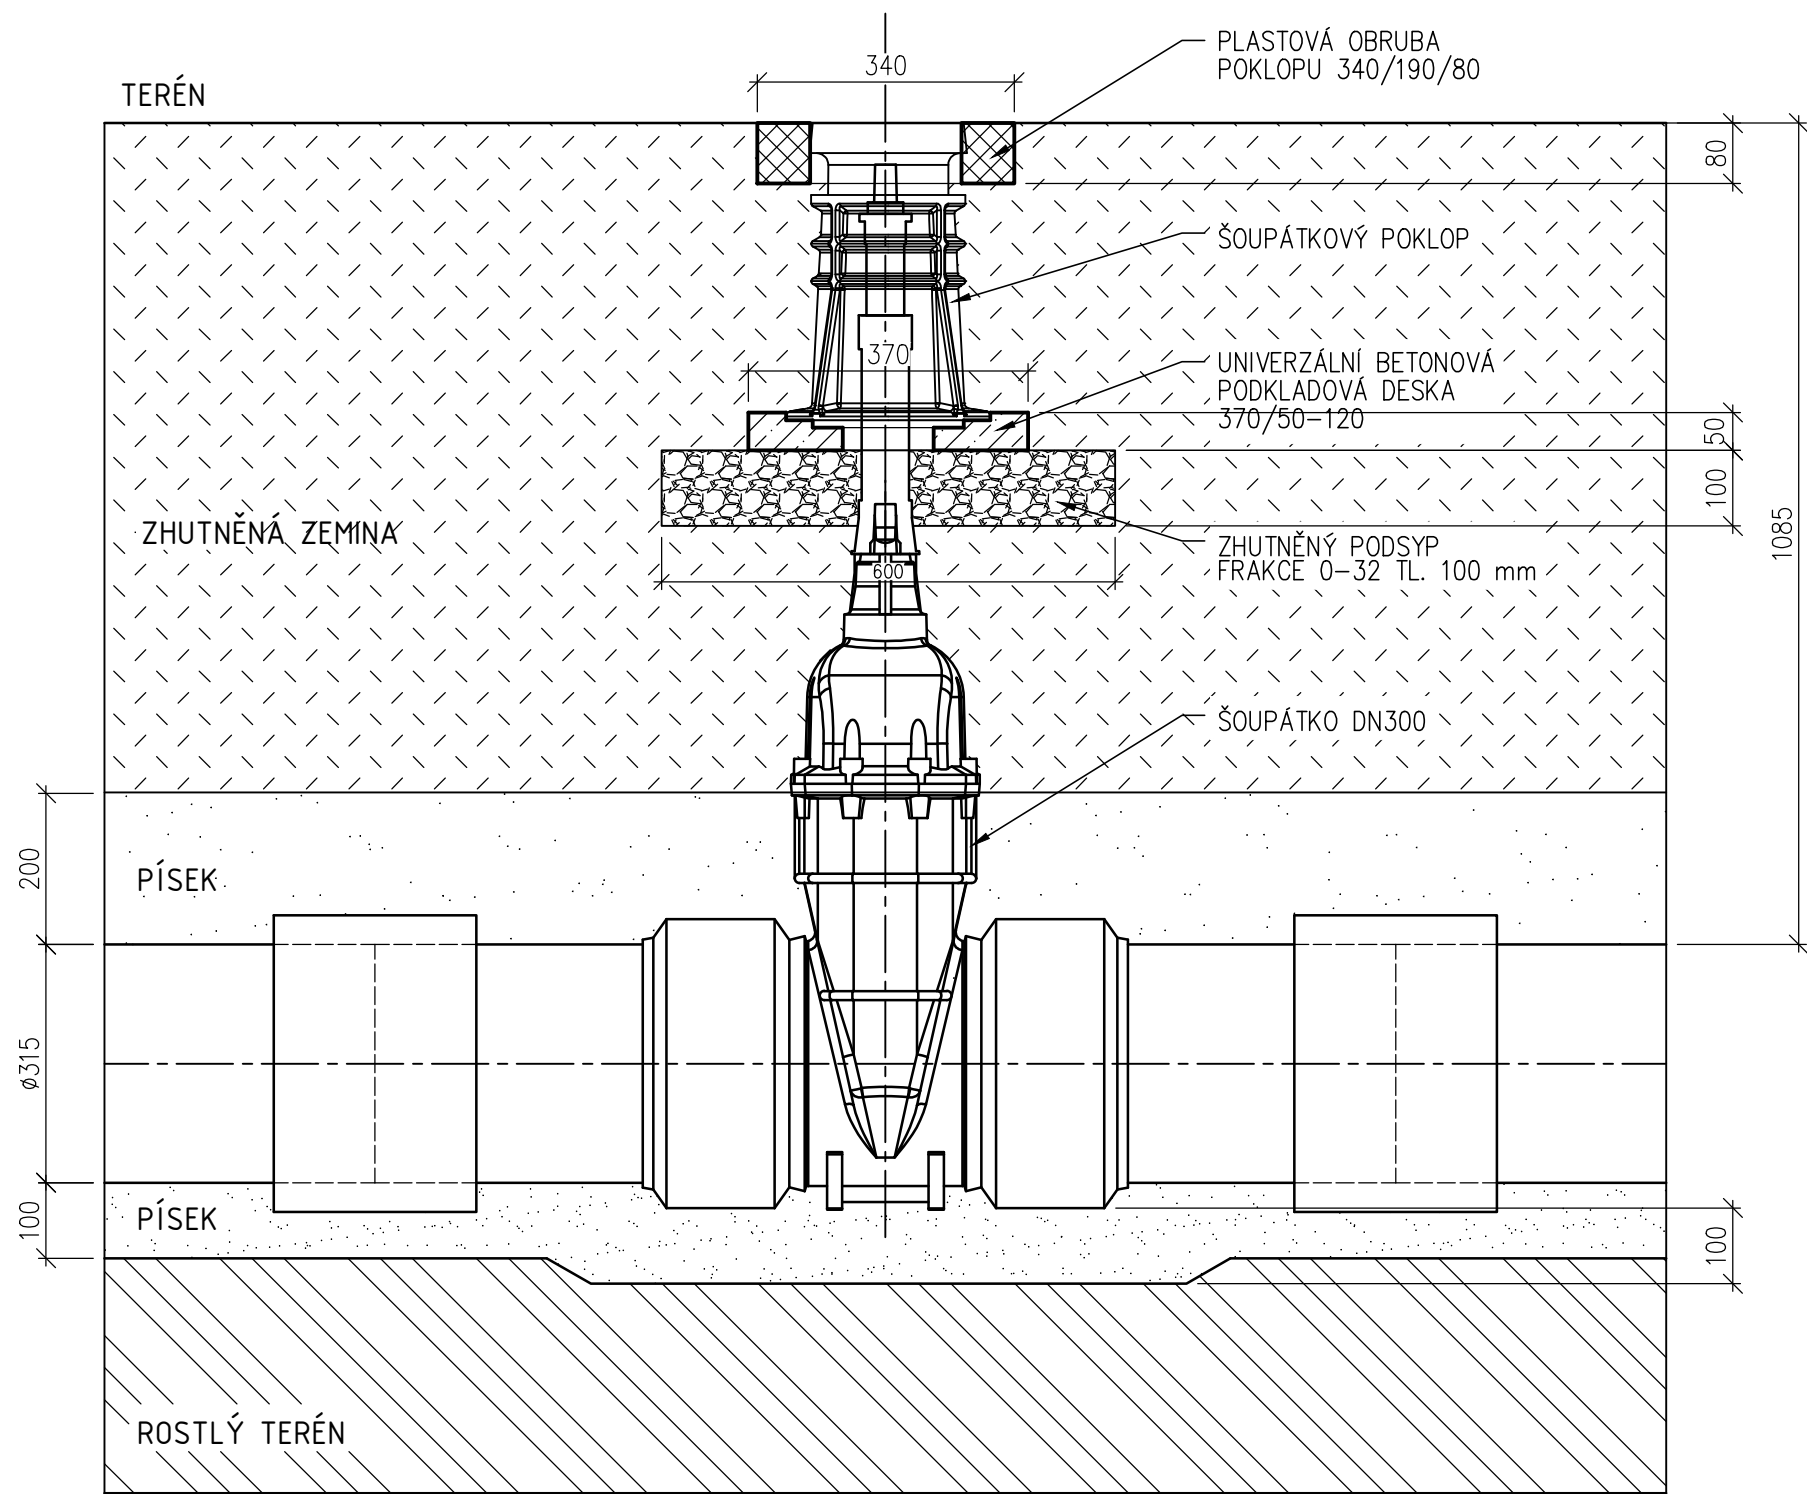

501

D

OBJEDNATEL	BRNĚNSKÉ KOMUNIKACE a.s. RENNESKÁ TŘ. 787/1a, 639 00 BRNO - ŠTÝŘICE	
------------	--	--

GENERÁLNÍ PROJEKTANT	VIAPONT, s.r.o. VODNÍ 258/13, 602 00 BRNO	ČÍSLO ZAKÁZKY 2458	
HLAVNÍ INŽENÝR PROJEKTU	ING. JACEK WENDRINSKI		PROJEKČNÍ A INŽENÝRSKÁ KANCELÁŘ VODNÍ 13, 602 00 BRNO

ZODPOVĚDNÝ PROJEKTANT		ING. MARÍNA HROZINOVÁ		<div>ENERGO</div> <div>TECHNICKÉ SLUŽBY</div> <div>www.energots.cz</div>	
VYPRACOVAL		ING. MARÍNA HROZINOVÁ			
KONTROLOVAL		ING. JAN DRBOŠAL			
OKRES:		BRNO - MĚSTO	KRAJ:		
KATASTRÁLNÍ ÚZEMÍ: PISÁRKY					
NÁZEV AKCE:					
MULTIFUNKČNÍ SPORTOVNÍ A KULTURNÍ CENTRUM (MFSKC) - KŘÍŽOVATKA 4. BRÁNA BVV					
NÁZEV OBJEKTU:					
501 PŘELOŽKA STL PLYNOVODU					
NÁZEV PŘÍLOHY:					
TRASOVÝ UZÁVĚR					

DATUM	ÚNOR 2022
FORMÁT	6A4
MĚŘÍTKO	1 : 10
STUPEŇ	PDPS
Č. ZAKÁZKY	ES2018
ARCHIVNÍ Č.	ES2018-PDPS-006
Č. SOUPRAVY	Č. PŘÍLOHY
	6