
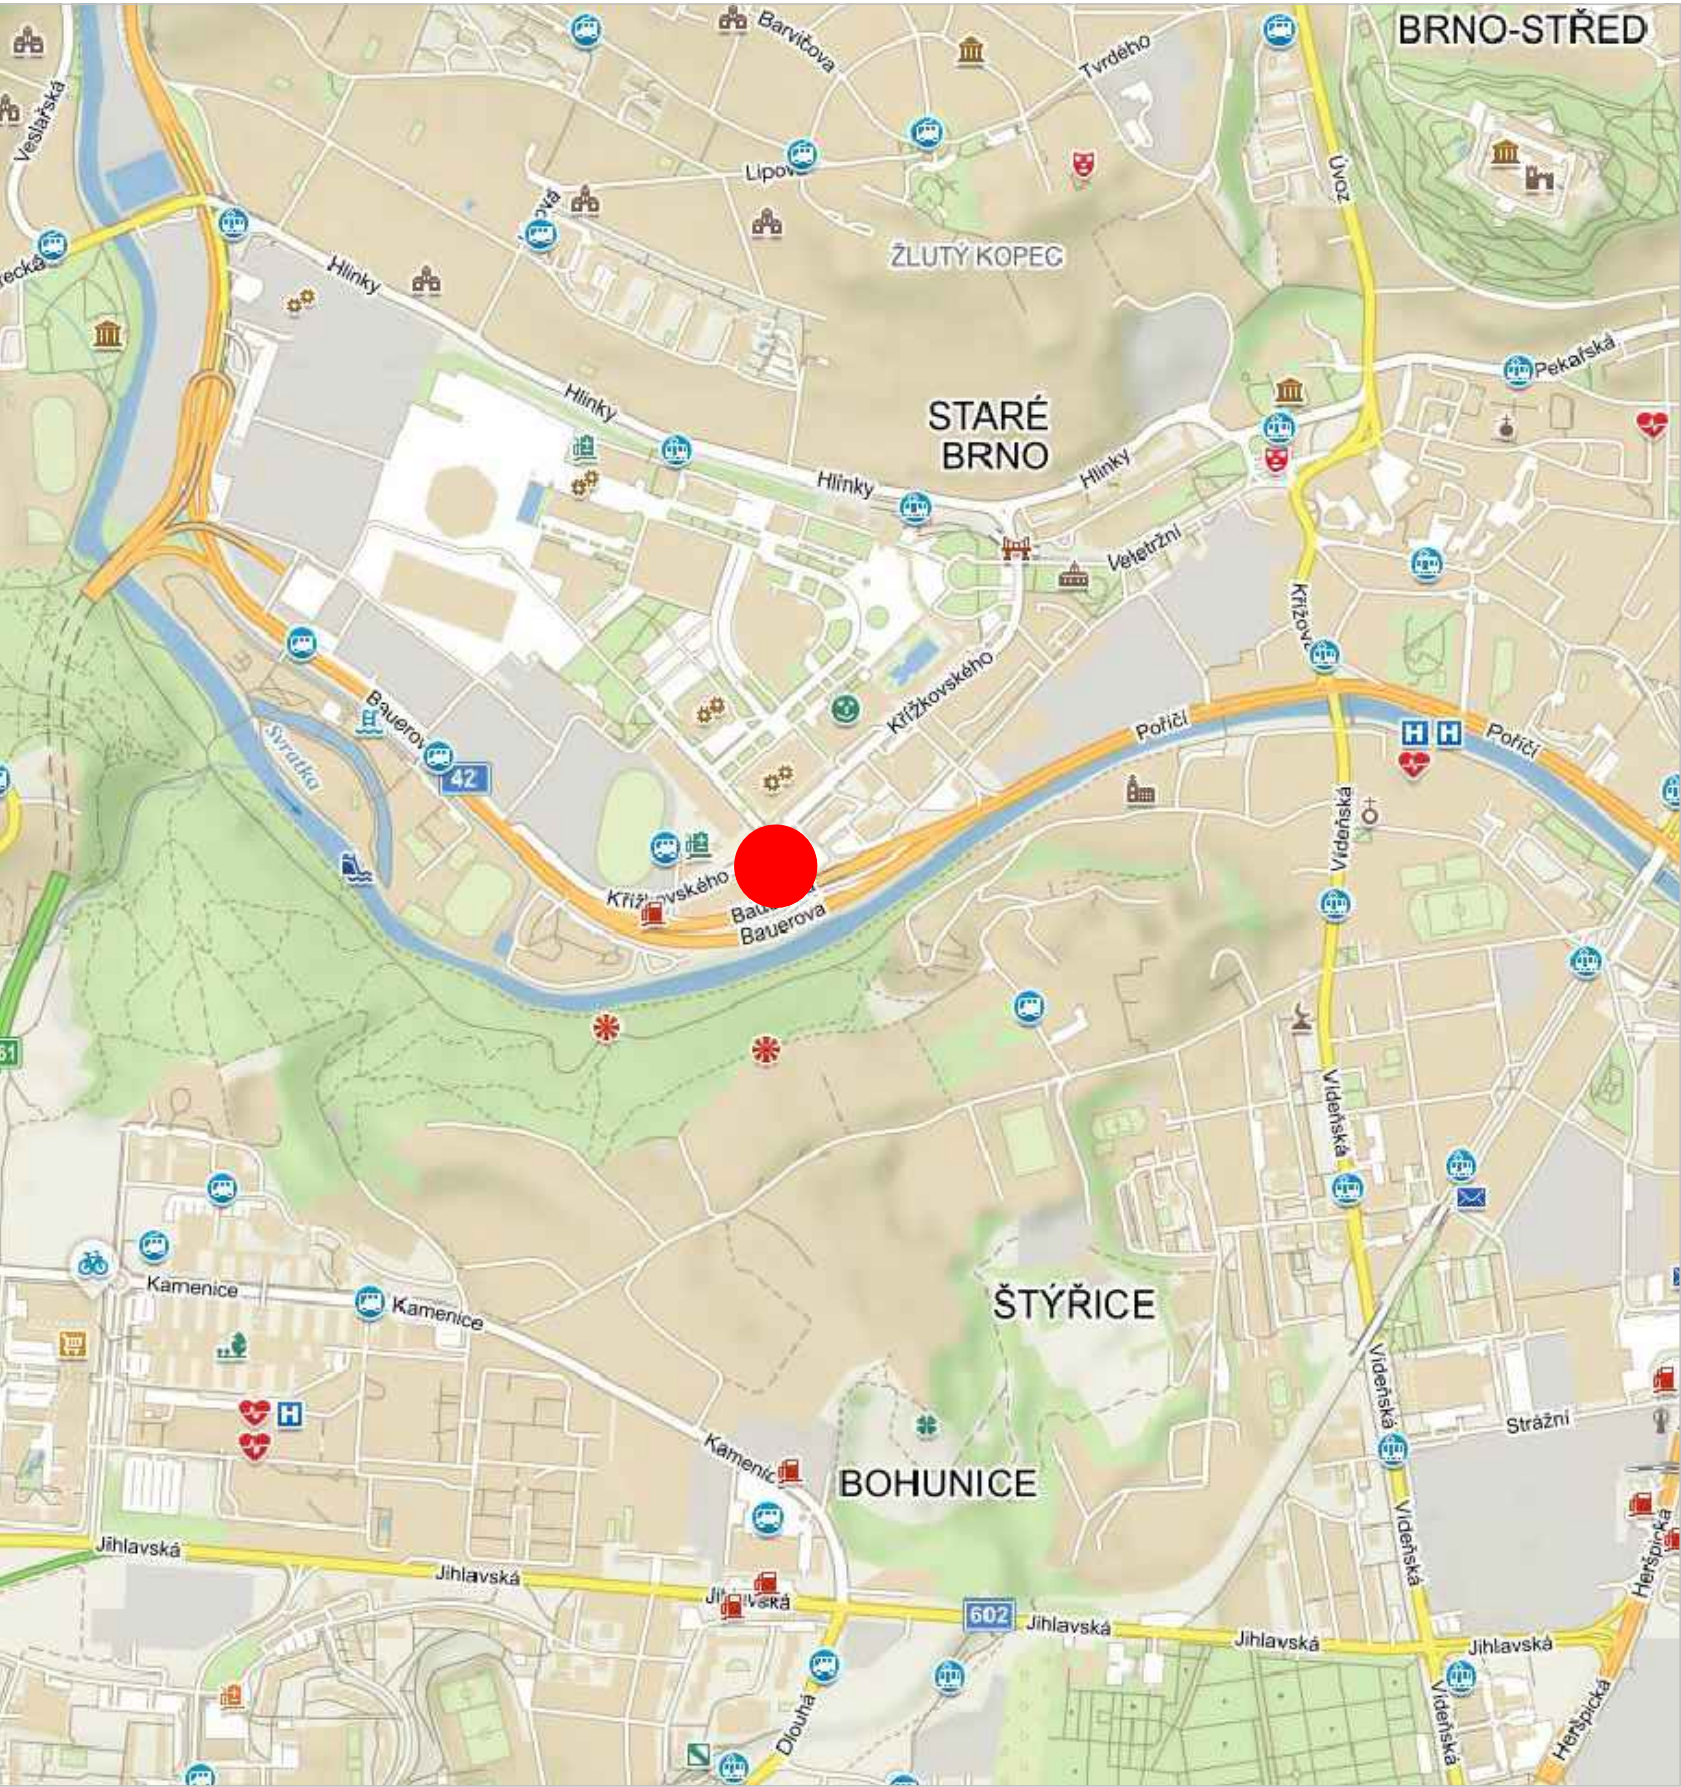


SITUAČNÍ VÝKRES ŠIRŠÍCH VZTAHŮ

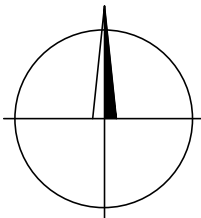

C

| | | | | | | | |
|-------------------------|--|--|--|---|--|------------|--|
| OBJEDNATEL | | BRNĚNSKÉ KOMUNIKACE a.s. RENNESKÁ TR. 787/1a, 639 00 BRNO - ŠTÝŘICE | |  | | | |
| GENERÁLNÍ PROJEKTANT | | VIAPONT, s.r.o. VODNÍ 258/13, 602 00 BRNO | | ČÍSLO ZAKÁZKY 2458 | | | |
| HLAVNÍ INŽENÝR PROJEKTU | | ING. JACEK WENDRINSKI | |  PROJEKČNÍ A INŽENÝRSKÁ KANCELÁŘ VODNÍ 13, 602 00 BRNO | | | |
| ZODPOVĚDNÝ PROJEKTANT | | ING. JAKUB VOLNÝ | |  PROJEKČNÍ A INŽENÝRSKÁ KANCELÁŘ VODNÍ 13, 602 00 BRNO | | | |
| VYPRACOVAL | | ING. JAKUB VOLNÝ | | | | | |
| KONTROLOVAL | | ING. IVO FISCHER | | | | | |
| OKRES: | | BRNO - MĚSTO | | KRAJ: | | | |
| | | | | JIHOMORAVSKÝ | | | |
| | | | | KATASTRÁLNÍ ÚZEMÍ: PISÁRKY | | | |
| NÁZEV AKCE: | | MULTIFUNKČNÍ SPORTOVNÍ A KULTURNÍ CENTRUM (MFSKC) - KŘIŽOVATKA 4. BRÁNA BVV | | DATUM | | ÚNOR 2022 | |
| | | | | FORMÁT | | 2x A4 | |
| | | | | MĚŘÍTKO | | | |
| | | | | STUPEŇ | | PDPS | |
| | | | | Č. ZAKÁZKY | | 2458 | |
| | | | | ARCHIVNÍ Č. | | 2458 | |
| NÁZEV PŘÍLOHY: | | SITUAČNÍ VÝKRES ŠIRŠÍCH VZTAHŮ | | Č. SOUPRAVY | | Č. PŘÍLOHY | |
| | | | | | | C.1 | |