
PUDORYS 1:25





1. PREFABRIKOVANÁ SKLADANA ŽB. NDRŽ 2 Ž. BET. TR. C40/50 XA1, PROVEDENA JAKO VODOTĚSNÁ VANA, VČETNĚ PRŮCHODŮ POTRUBÍ (např. výrobce PREFA BRNO o.s., typ: PNO 210/580/193/14 BZP)
 2. ŽB STŘEPINÍ ZAKRYTÝA DESKA Z BET. TR. C40/50 XA1 S OTVORY 600x750 mm – PREFABRIKÁT (např. výrobce PREFA BRNO o.s., typ: PNO 210/580/25/ZP 14-1)
 3. PODKLADNÍ VRSTVY
 - CEMENTOVÝ PŮTER TR. C8/10 ... 10 mm
 - PODKLADNÍ BETON TR. C20/25 S 2x KARI SITI ... 200mm
 - ŠTĚRKOVÝ PODSPY FR. 8/16mm HUTNĚNÝ min. Edel 2=25 MPa ... 150 mm
 4. IZOLACE PROTI ZEMNÍ VLHKOSTI A STEKAJÍCÍ VODĚ (Z x oslavitelny modifikovaný pás)
 5. SPÁDOVANÁ BETONOVÁ MAZANINA C20/25 tl. 40-80 mm
 6. LITINOVÝ POKLOP 600 x 600 mm S RÁMEK, PÁNTEM, TĚSNĚNÍM A ZÁMKEM (v odkraku, např. pleše – IT. B125, v komurkách – IT. D400)
 7. VSTUPNÍ KOLÍNEK 600x750mm SŽ ZAKRYTÝM VOD. DESKOU PRO POKLOP 600x600mm
 8. PREFABRIKÁT NEBO ŽB. TR. C25/30 XCS X72
 9. OCELOVÁ STUPADLA S BEZPEČNOSTNÍ A PLASTOVOU ÚPRAVOU (DIN 19 555), atd. NEREZOVÝ ŽEBŘÍK
 10. PROSTUP POTRUBÍ TĚSNĚNÍ SYSTÉMOVOU ÚPRAVOU
 11. VELIKOST OTVORU PŘÍSPŮBÍ POUŽITÝM TĚSNĚNÍ
 10. SPÁDOVANÁ BETONOVÁ MAZANINA C20/25 tl. 50-100 mm
 11. ÚKAPOVÁ JIMKA 300 x 300 x 50 mm
 12. PODPĚRNÝ BLOK VYBETOVANÝ NEBO VÝZDĚNÝ
- OSAZENÍ : VODITĚLNÁ
NEBO NA

POZNÁMKA:

- A. Osazení prefabrikované šachty musí odpovídat montážním předpisům výrobce.
Šachta jako celek včetně prostupů musí být vodotěsná.
- B. Instalace vodoměru vč. délky ukladňovacích kusů musí odpovídat montážním předpisům výrobce.
- C. Pro výstavbu musí být použito vybavení od odsouhlasených výrobců dle BVK a.s.

ORIENTAČNÍ TABULKA - PŘÍPOJKA

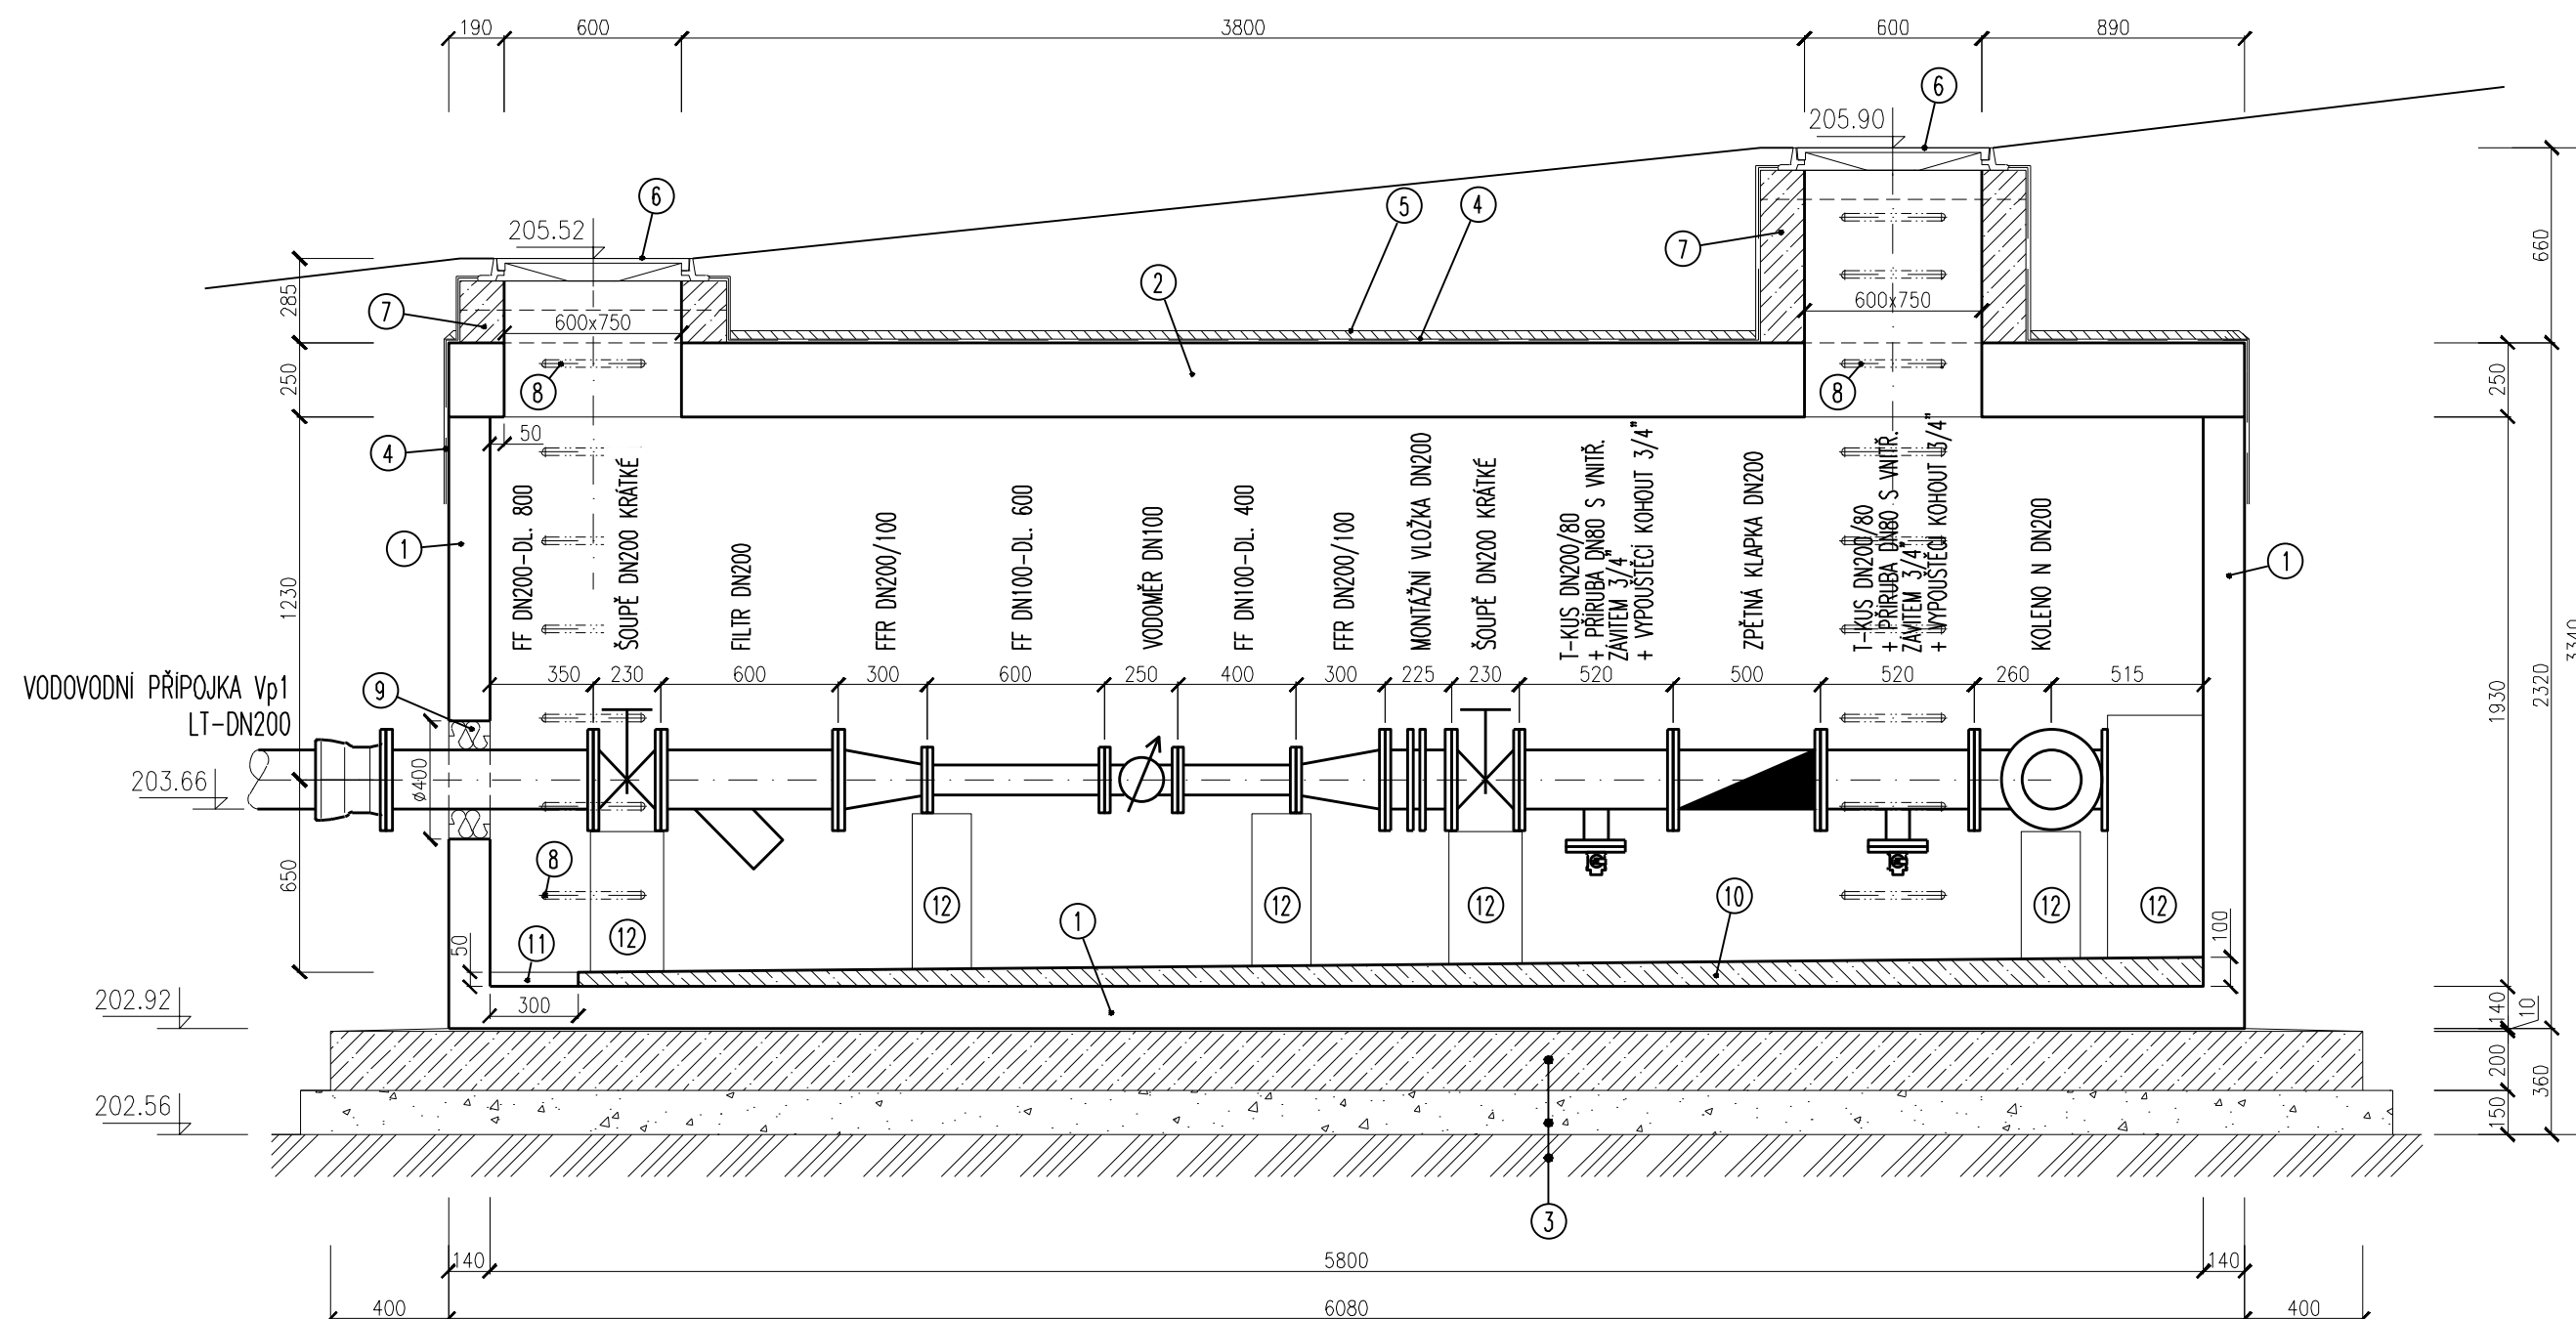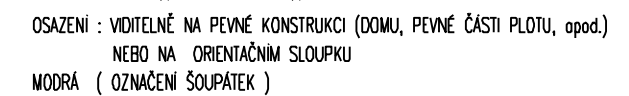

303

D

OBJEDNATEL		
BRNĚNSKÉ KOMUNIKACE a.s. RENNESKÁ TŘ. 787/1a, 639 00 BRNO - ŠTÝŘICE		

GENERÁLNÍ PROJEKTANT VIAPONT, s.r.o. VODNÍ 258/13, 602 00 BRNO	ČÍSLO ZAKÁZKY 2371	
HLAVNÍ INŽENÝR PROJEKTU ING. JACEK WENDRINSKI		

ZODPOVĚDNÝ PROJEKTANT		MICHAL NOVOTNÝ		<div>Michal Novotný projekce VHS</div> <div><small>Vodohospodářské stavby</small></div> <div>kancelář: J. Babáka 2733/11, 612 00 Brno email: michal.novotny@projekcevhscz</div>	
VYPRACOVAL		MICHAL NOVOTNÝ			
KONTOLOVAL		ING. JACEK WENDRINSKI			
OKRES:		BRNO - MĚSTO	KRAJ:	JIHOMORAVSKÝ	
KATASTRÁLNÍ ÚZEMÍ: PISÁRKY					
NÁZEV AKCE:					
MULTIFUNKČNÍ SPORTOVNÍ A KULTURNÍ CENTRUM (MFSKC) - KŘÍŽOVATKA 4. BRÁNA BVV					
NÁZEV OBJEKTU:					
303 PŘELOŽKA VODOVODNÍ PŘÍPOJKY BVV					
NÁZEV PŘÍLOHY:					
VODOMĚRNÁ ŠACHTA VŠ1					
DATUM		ÚNOR 2022			
FORMÁT		6x A4			
MĚŘÍTKO		1:25			
STUPEŇ		PDPS			
Č. ZAKÁZKY		2458			
ARCHIVNÍ Č.		2458			
Č. SOUPRAVY		Č. PŘÍLOHY			
		5			