



KLADEČSKÉ SCHÉMA

SO 303

Vodovodní přípojka Vp2

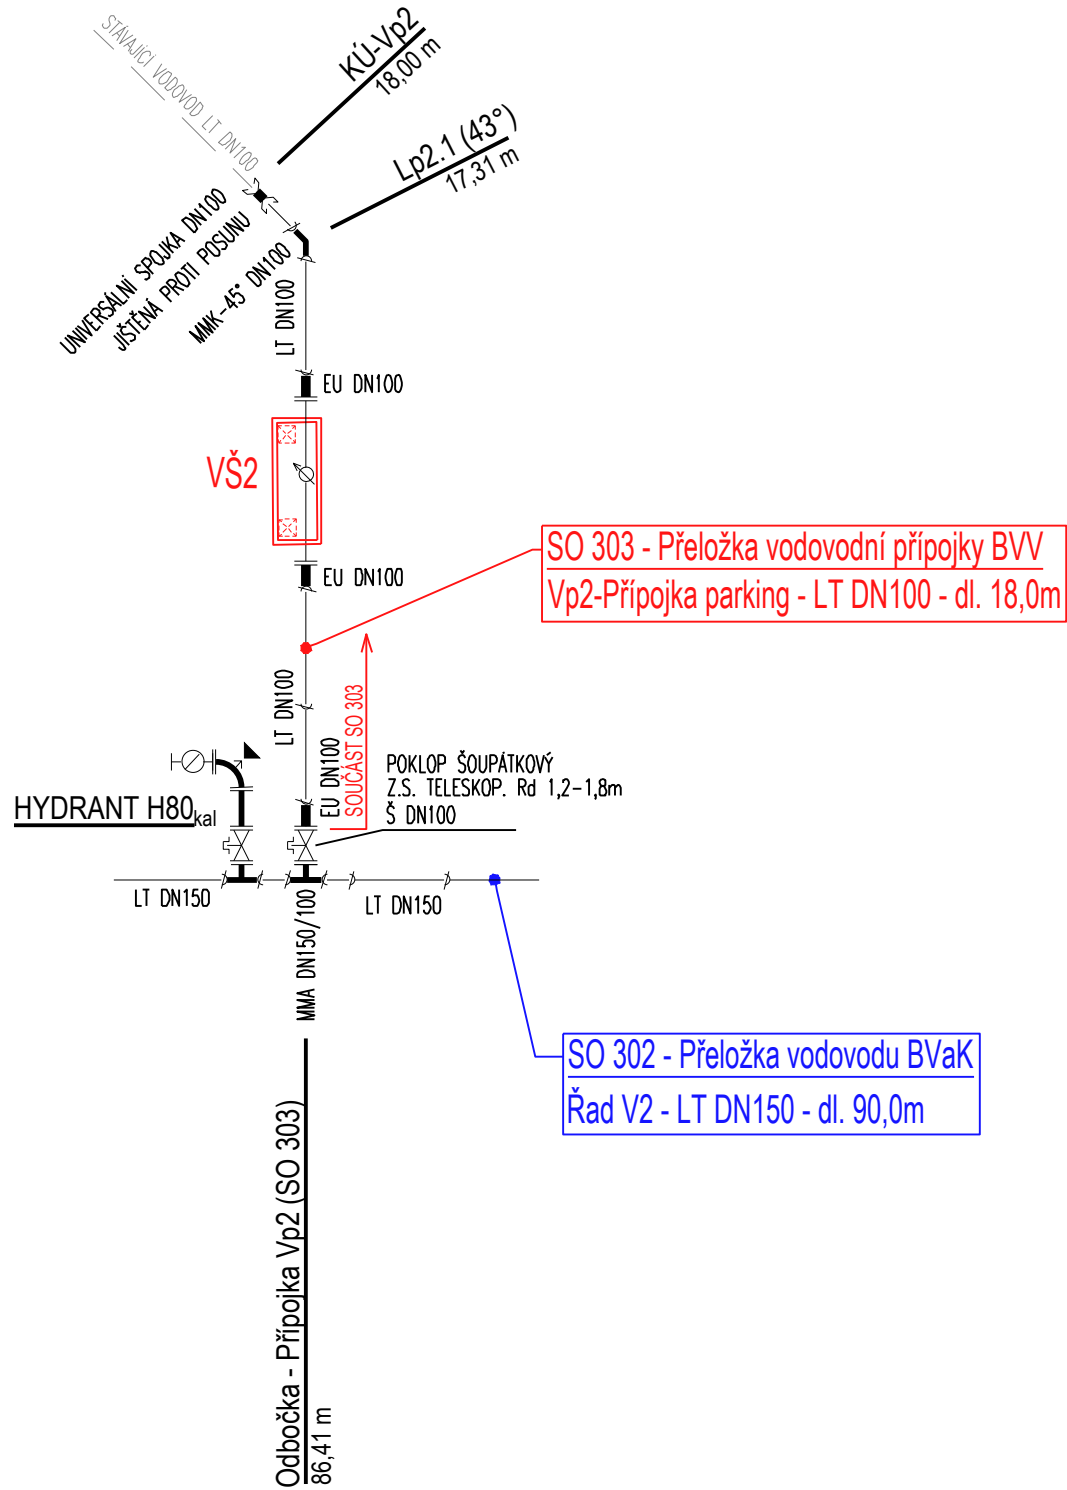

Vodovodní přípojka Vp1

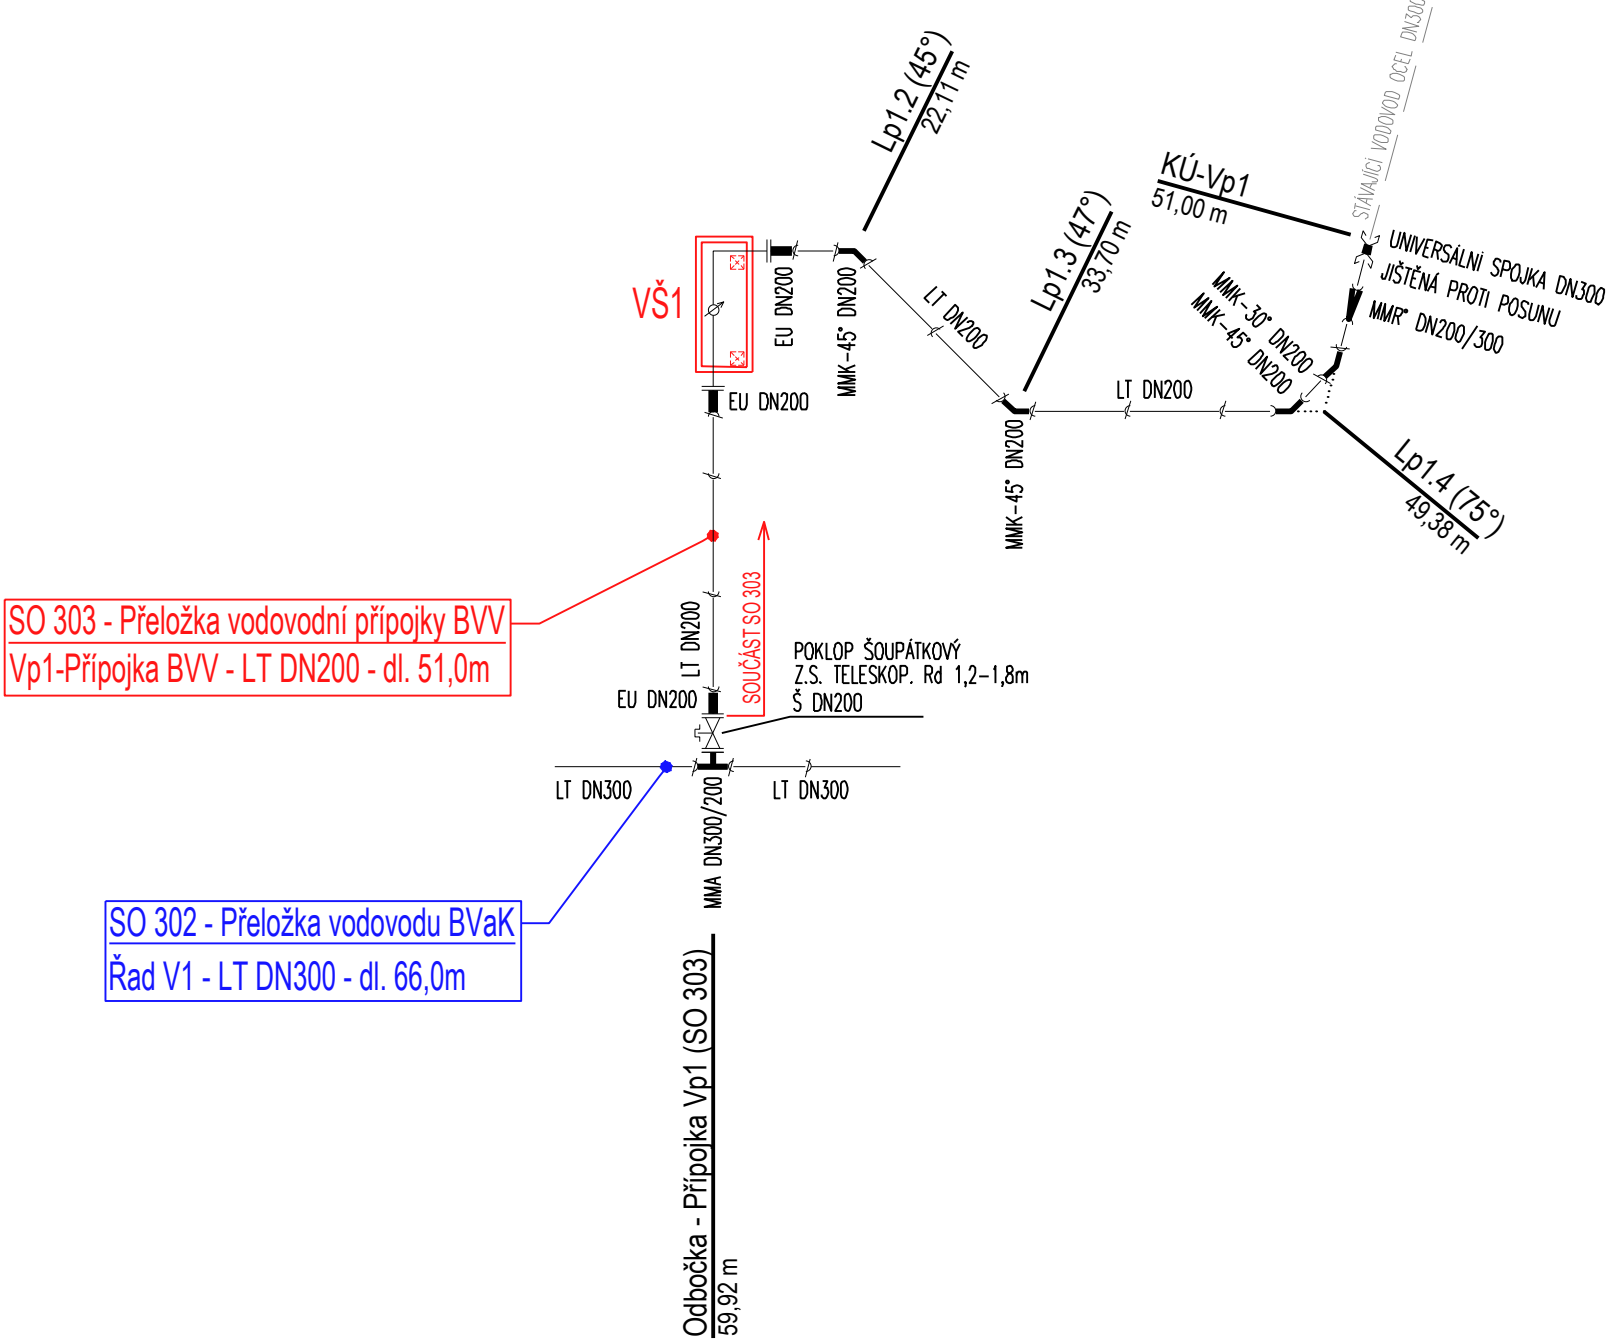

POZNÁMKA:

Pro výstavbu musí být použito vybavení od odsouhlasených výrobců dle BVK a.s.
Šoupátka a hydranty budou označeny plastovými orientačními tabulkami dle ČSN 75 50 25.
Přirubové spoje budou provedeny s nerezovými šrouby a mosaznými matkami.
Připustné úhlové vychýlení ve spoji je 4°, úhlové odchylky do této hodnoty budou řešeny vychýlením ve spoji, větší úhlové vychýlení bude řešeno tvarovkami.
Lomy a odbočky na potrubí budou jistěny proti posunu (tzv. zámkový spoj) v nezbytně nutném rozsahu dle požadavku výrobce.
Hloubku i místo napojení na stávající vodovod je nutné před realizací ověřit kopanými sondami a geodetickým zaměřením.

303

D

OBJEDNATEL	BRNĚNSKÉ KOMUNIKACE a.s. RENNESKÁ TR. 787/1a, 639 00 BRNO - ŠTÝŘICE	
------------	--	--

GENERÁLNÍ PROJEKTANT	VIAPONT, s.r.o. VODNÍ 258/13, 602 00 BRNO	ČÍSLO ZAKÁZKY 2371	
HLAVNÍ INŽENÝR PROJEKTU	ING. JACEK WENDRINSKI		PROJEKČNÍ A INŽENÝRSKÁ KANCELÁŘ VODNÍ 13, 602 00 BRNO

ZODPOVĚDNÝ PROJEKTANT	MICHAL NOVOTNÝ		Michal Novotný projekce VHS <small>Vodohospodářské služby</small> kancelář: J. Babáka 2733/11, 612 00 Brno email: michal.novotny@projekcevhscz	
VYPRACOVAL	MICHAL NOVOTNÝ			
KONTROLOVAL	ING. JACEK WENDRINSKI			
OKRES:	BRNO - MĚSTO	KRAJ:	JIHOMORAVSKÝ	
KATASTRÁLNÍ ÚZEMÍ:			PISÁRKY	
NÁZEV AKCE: MULTIFUNKČNÍ SPORTOVNÍ A KULTURNÍ CENTRUM (MFSKC) - KŘÍŽOVATKA 4. BRÁNA BVV			DATUM	ÚNOR 2022
			FORMÁT	3x A4
			MĚŘÍTKO	-
			STUPEŇ	PDPS
NÁZEV OBJEKTU: 303 PŘELOŽKA VODOVODNÍ PŘÍPOJKY BVV			Č. ZAKÁZKY	2458
			ARCHIVNÍ Č.	2458
NÁZEV PŘÍLOHY: KLADEČSKÉ SCHÉMA			Č. SOUPRAVY	Č. PŘÍLOHY
				4