


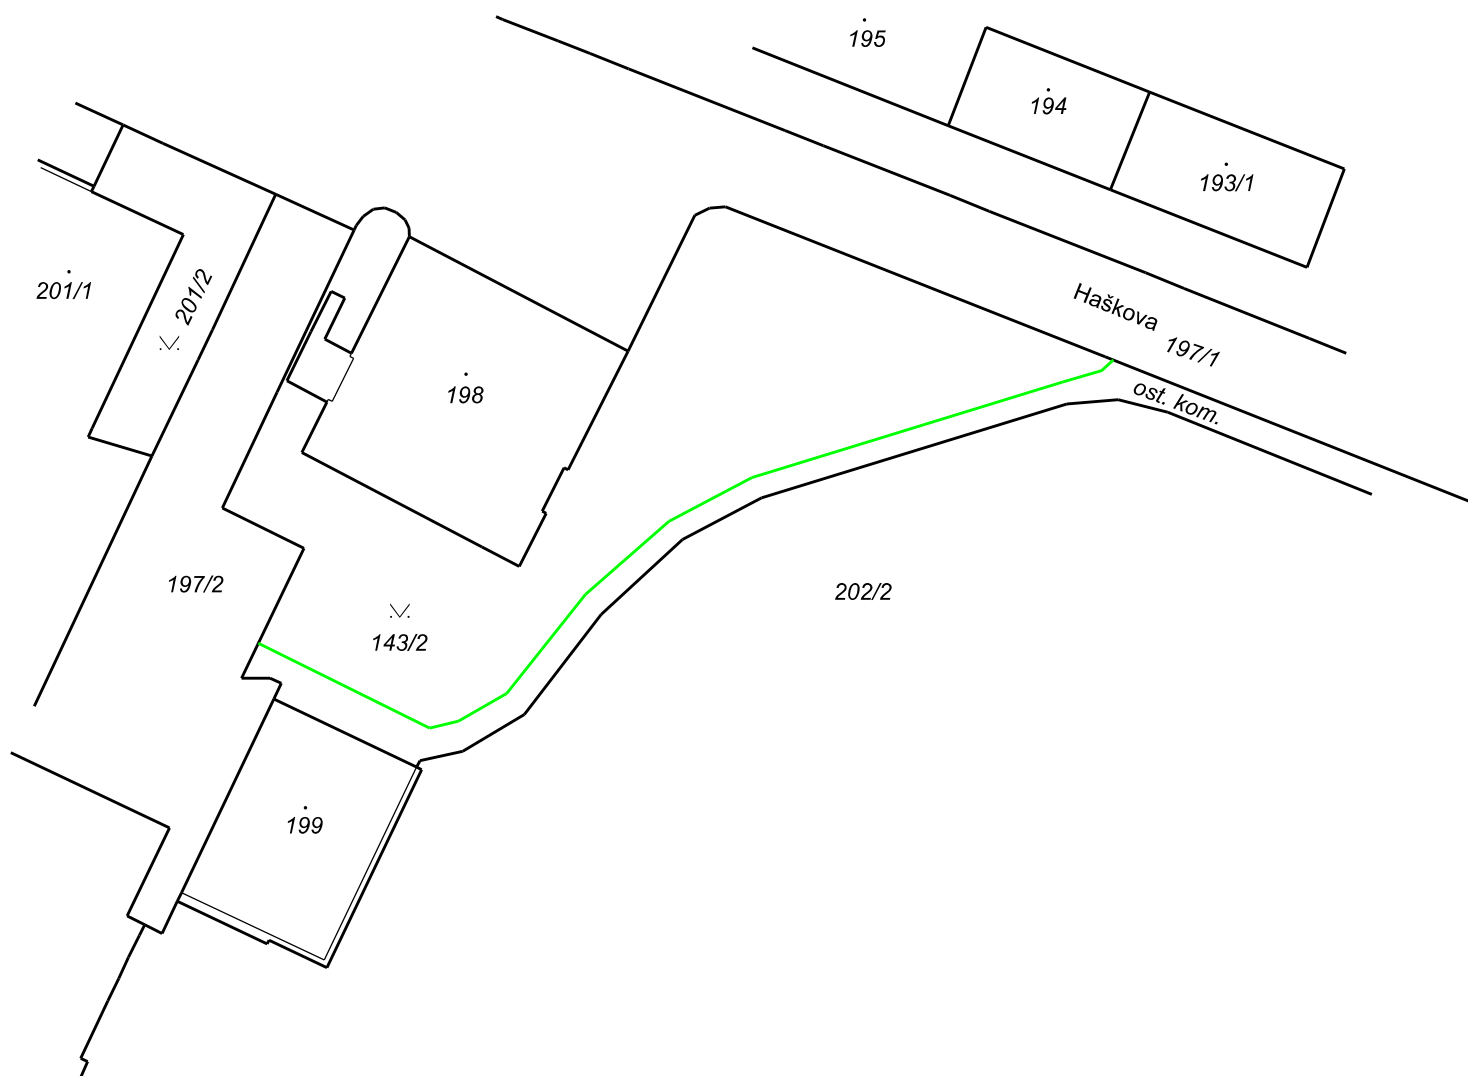

Magistrát města Brna, Majetkový odbor
Objednávka geometrického plánu
k.ú. Lesná

Výřez katastrální mapy - grafická příloha