



NOVÝ SLOUP

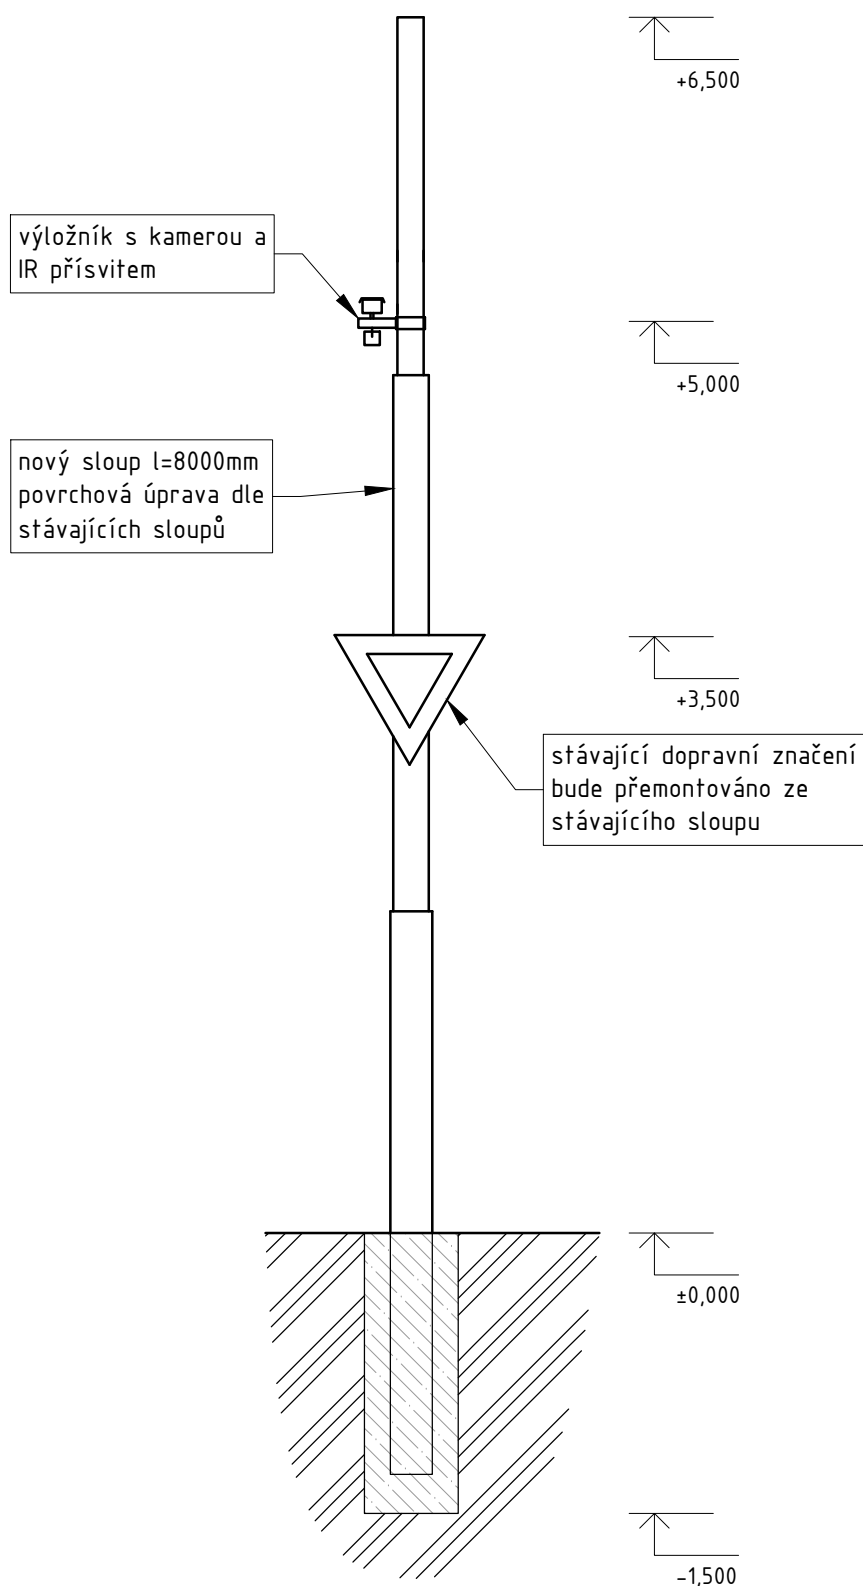

KAMERA



| | | | | |
|---|-------------------|----------------|---|------------|
| VED. PROJEKTANT: | ZODP. PROJEKTANT: | VYPRACOVAL: |  dopravní stavby a telematika | |
| Pavel Kilián | Tomáš Krejzlík | Tomáš Krejzlík | | |
| INVESTOR: Statutární město Brno, Dominikánské n. 196/1, 601 67 Brno | | | FORMÁT: | 2A4 |
| AKCE: KAMEROVÝ BOD 11b Vjezd ul. Novobranská, Brno střed | | | DATUM: | 8/2025 |
| | | | STUPĚŇ: | DPS |
| | | | ZAK. ČÍSLO: | 202508124 |
| VÝKRES: VÝKRES UMÍSTĚNÍ KAMERY | | | MĚŘÍTKO: | VÝKRES Č.: |
| | | | - | 02 |