I/42 BRNO VMO VINOHRADY

TECHNICKÁ STUDIE

PODÉLNÝ PROFIL HLAVNÍ TRASY I/42 VMO

M 1 : 2000 / 200

I/42 VMO TOMKOVO NÁMĚSTÍ
DÉLKA 680 m

I/42 VMO ROKYTOVA
DÉLKA 724 m

I/42 VMO VINOHRADY
DÉLKA 2209 m

I/42 VMO MÚK OSTRAVSKÁ RADIÁLA
DÉLKA 2812 m

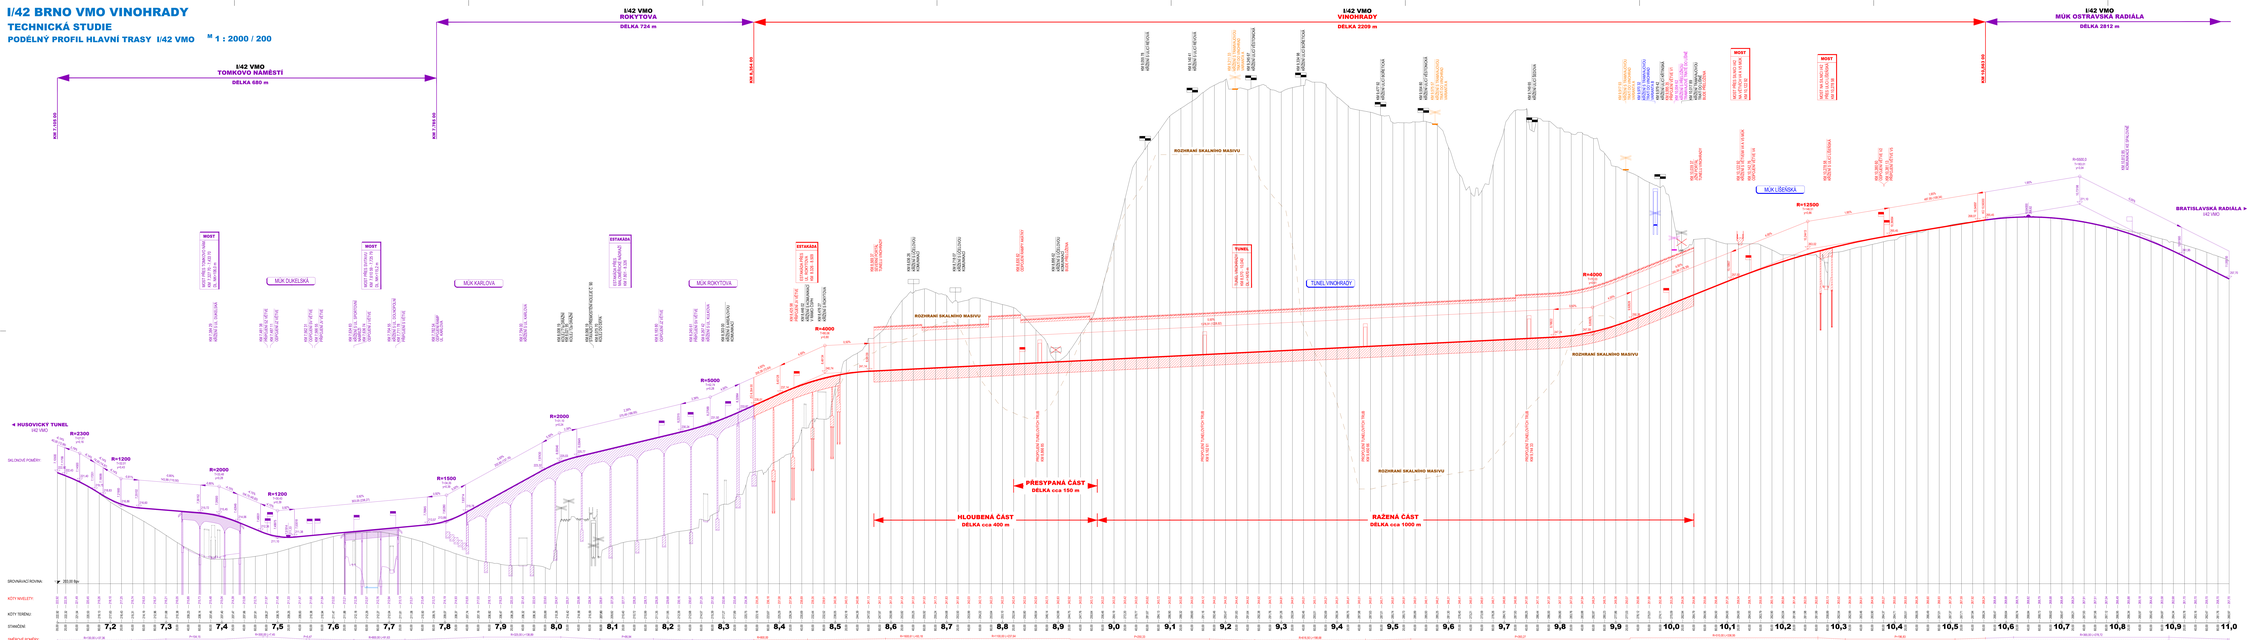

POZNÁMKY:

- ÚSEK ČERPANÁ ŠEDÁ MÚK ROKYTOVÁ (E.PŘÍLOHU Č.PD "M2 I/42 TOMKOVO NÁMĚSTÍ, M2 I/42 ROKYTOVÁ, VD-ZŠ/2042" SPOLEČNOSTI SYNTHESIA,A.S. - 07/2019)
- ÚSEK ČERPANÁ ŠEDÁ I/42 OSTRAVSKÁ RADIÁLA (E.PŘÍLOHU Č.PD "I/42 BRNO VMO, ÚSEK II/373 A OSTRAVSKÁ RADIÁLA" SPOLEČNOSTI PK OSSENDORF - 07/2019)
- ÚSEK ČERPANÁ ŠEDÁ TRATĚ DO VINOHRAD A PŘÍLOHY ZELENÉ JE PŘEVZATÁ Z PD "STUDIE PROJEDLOŽENÍ TRAMVAJOVÉ TRATĚ DO VINOHRAD" OD VUT FAST - 10/2020
- TUNELOVÝ ÚSEK JE DETAILNÍ ŘEŠEN V ČÁSTI A-T ÚTOKY

B.1.5

ROZDĚLOVNÍK: ŘEDITELSTVÍ SILNIC A DÁLNIC ČR

ZHOTOVITEL	PK OSSENDORF s.r.o. Tomkova 1, 602 00 BRNO
HLAVNÍ PROJEKTU	Ing. Petr Kučera, Ph.D.
VEDOUCÍ PROJEKTU	Ing. Jakub Jiřík
ODP. PROJEKTANT	Ing. Petr Kučera, Ph.D.
KONTROLOVAL	Ing. Jakub Jiřík
PŘÍLOHOVÁNO	Ing. Jakub Jiřík
STUPEŇ	TECHNICKÁ STUDIE
NÁZEV	I/42 BRNO VMO VINOHRADY
	TECHNICKÁ STUDIE
	B.1 - PŘEHLEDNÉ VÝKRESY
OBSAH	AKTUÁLNÍ SITUACE
MĚŘÍTKO	M 1:2000 / 200
DATUM	12/2020
FÁZE	B.1.5