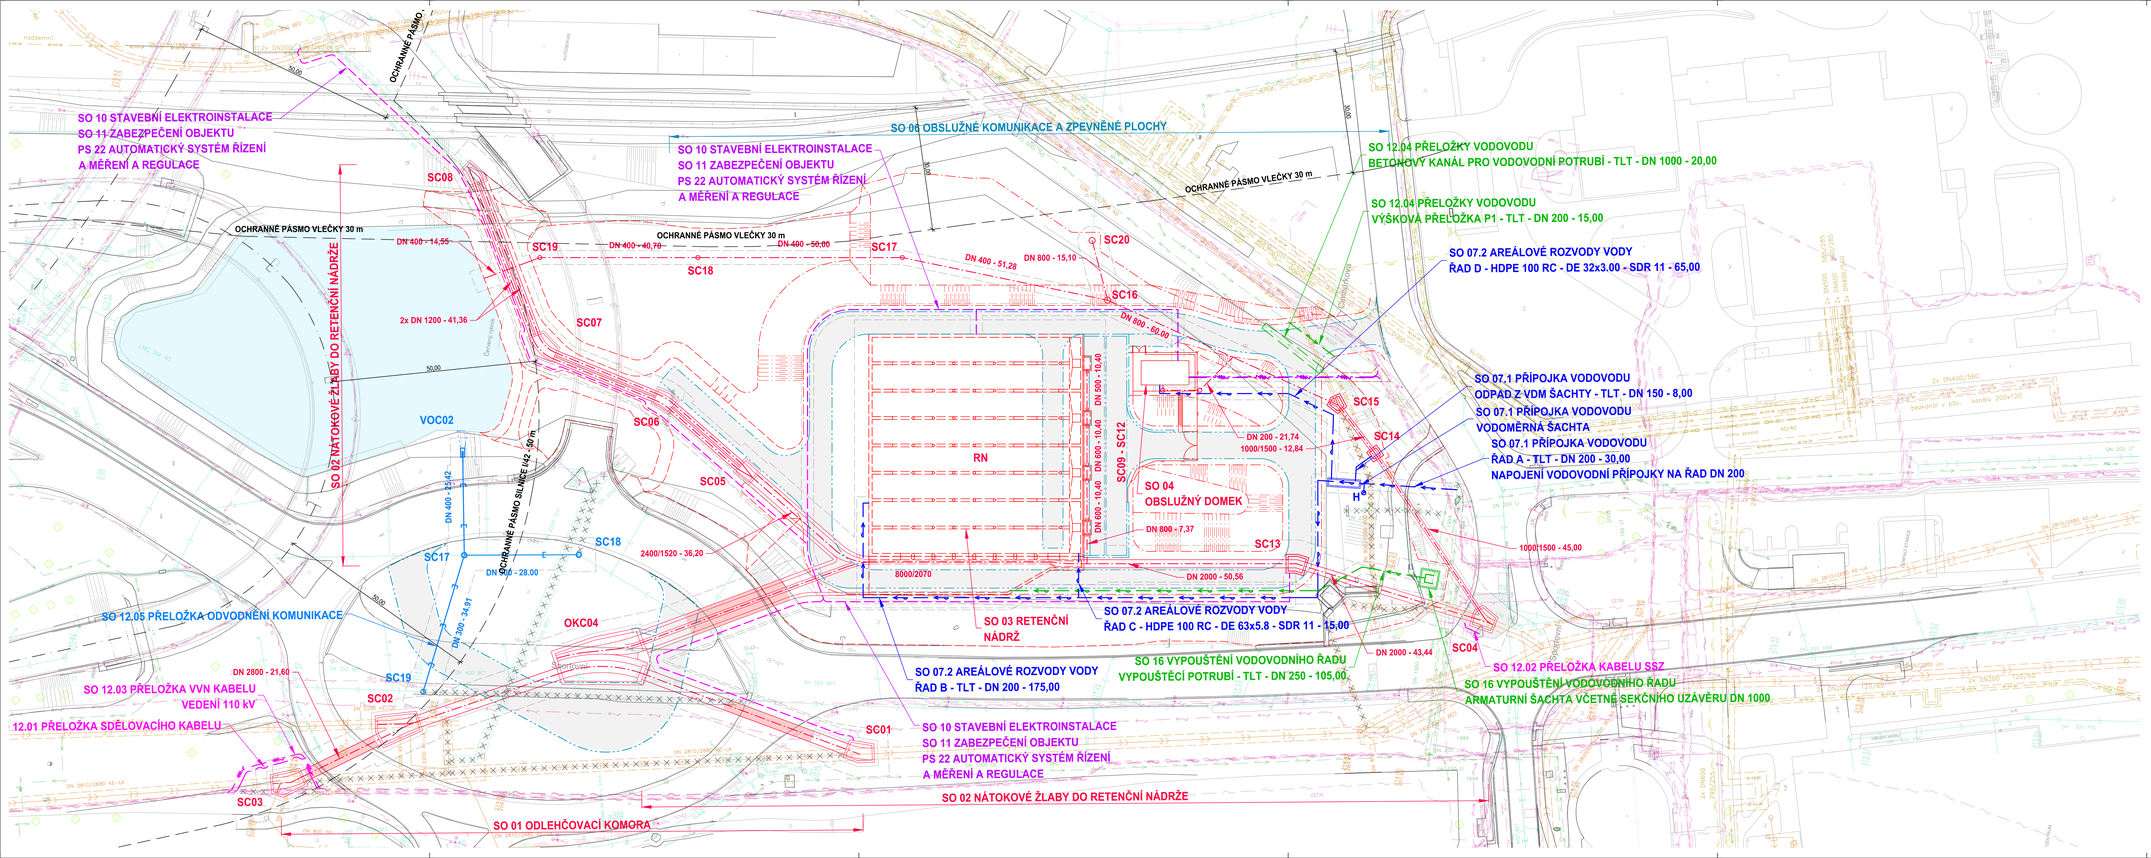

LEGENDA

- NAVRHOVANÁ KANALIZACE
- NAVRHOVANÁ KANALIZACE PROVÁDĚNÁ BEZVÝKOPOVOU TECHNOLOGIÍ
- PROFIL - DÉLKA — FORMÁT POPISU NAVRHOVANÉ KANALIZACE
- NAVRHOVANÝ KABEL TECHNOLOGIE
- NAVRHOVANÝ KABEL TECHNOLOGIE PROVÁDĚNÝ BEZVÝKOPOVOU TECHNOLOGIÍ
- NAVRHOVANÁ PŘÍPOJKA VODOVODU
- NAVRHOVANÁ PŘÍPOJKA VN
- NAVRHOVANÁ PŘELOŽKA DEŠŤOVÉ KANALIZACE
- NAVRHOVANÁ PŘELOŽKA DEŠŤOVÉ KANALIZACE PROVÁDĚNÁ BEZVÝKOPOVOU TECHNOLOGIÍ
- NAVRHOVANÉ VYPOUŠTĚNÍ A PŘELOŽKA VODOVODU
- NAVRHOVANÁ PŘELOŽKA SDĚLOVACÍHO KABELU
- NAVRHOVANÁ PŘELOŽKA KABELU NN
- NAVRHOVANÁ PŘELOŽKA KABELU VVN
- NAVRHOVANÉ KOMUNIKACE A ZPEVNĚNÉ PLOCHY
- ZRUŠENÁ STÁVAJÍCÍ INŽENÝRSKÁ SÍŤ
- OCHRANNÉ PÁSMO NAVRHOVANÉ KONSTRUKCE
- STÁVAJÍCÍ JEDNOTNÁ KANALIZACE
- STÁVAJÍCÍ SPLAŠKOVÁ KANALIZACE
- STÁVAJÍCÍ DEŠŤOVÁ KANALIZACE
- STÁVAJÍCÍ VODOVOD
- STÁVAJÍCÍ NTL PLYNOVOD
- STÁVAJÍCÍ STL PLYNOVOD
- STÁVAJÍCÍ VTL PLYNOVOD
- STÁVAJÍCÍ PODZEMNÍ KABEL NN
- STÁVAJÍCÍ NADZEMNÍ KABEL NN
- STÁVAJÍCÍ PODZEMNÍ KABEL VN
- STÁVAJÍCÍ NADZEMNÍ KABEL VN
- STÁVAJÍCÍ PODZEMNÍ KABEL VVN
- STÁVAJÍCÍ NADZEMNÍ KABEL VVN
- STÁVAJÍCÍ KABEL VO
- STÁVAJÍCÍ NADZEMNÍ SDĚLOVACÍ KABEL
- STÁVAJÍCÍ PODZEMNÍ SDĚLOVACÍ KABEL
- STÁVAJÍCÍ PODZEMNÍ SDĚLOVACÍ KABEL CETIN
- STÁVAJÍCÍ PODZEMNÍ SDĚLOVACÍ KABEL O2/ TELECOM
- STÁVAJÍCÍ PODZEMNÍ SDĚLOVACÍ KABEL T-MOBILE
- STÁVAJÍCÍ ZEMNÍCÍ KABEL
- STÁVAJÍCÍ HORKOVOD
- STÁVAJÍCÍ PAROVOD
- OSA STÁVAJÍCÍ KOLEJE
- OCHRANNÉ PÁSMO VLEČKY A KOMUNIKACE I/42

SOUŘADNICOVÝ SYSTÉM S-JTSK — VÝŠKOVÝ SYSTÉM BPV

Revize	Popis revize	Datum revize

AQUA PROCON

AQUA PROCON s.r.o.
Projektová a inženýrská společnost
Palackého tř. 12, 612 00 Brno
tel.: +420 541 426 011
E-mail: info@aquaprocon.cz
www.aquaprocon.cz

Vedoucí projektu	Ing. Vlastislav Kolečkář
Vedoucí dílčího projektu	Ing. Lenka Urbánková
Zodpovědný projektant	Ing. Vlastislav Kolečkář
Vypracoval	Rostislav Husák
Kontroloval	Ing. Jan Polášek
Investor	Statutární město Brno
Objednatel	Statutární město Brno

Formát	Měřítko	Stupeň	Datum	Zakázkové číslo
1260x420	1:500	DUR	10/2021	1572121-11

Projekt: BRNO, RETENČNÍ NÁDRŽ - ČERVENÝ MLÝN

Soupravy: C - Situační výkresy

Příloha: KOORDINAČNÍ SITUAČNÍ VÝKRES | Číslo přílohy: C.3 | Revize: 0