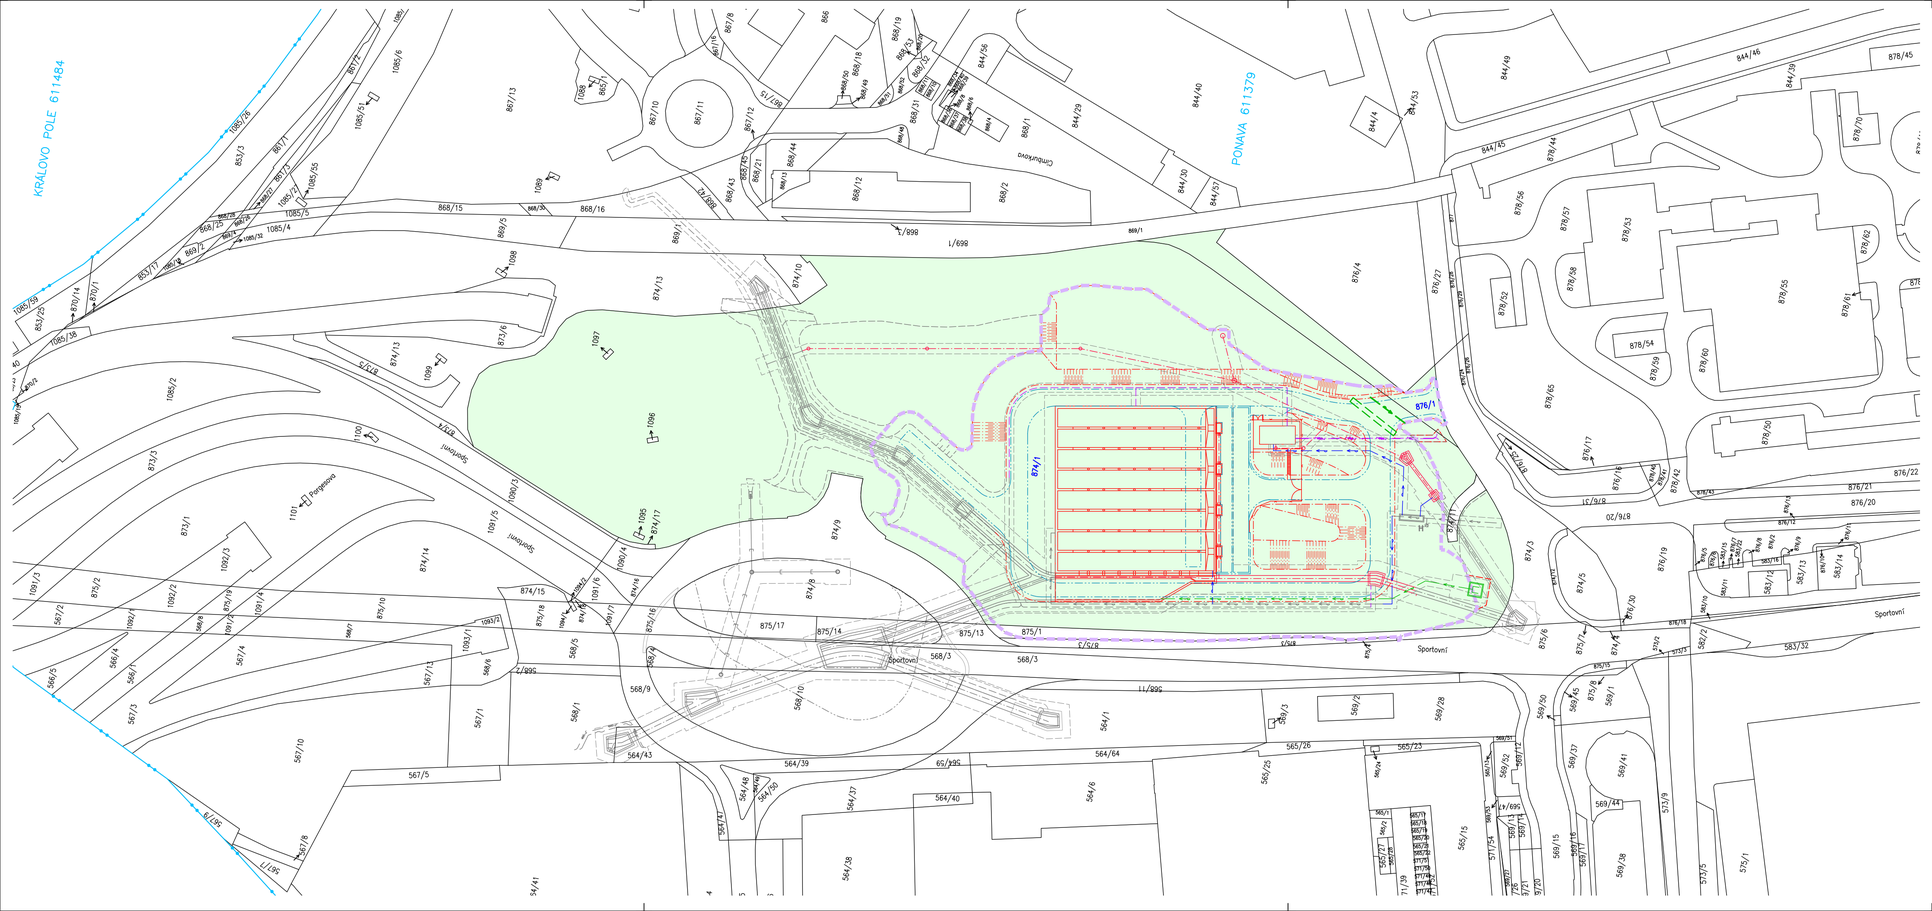

LEGENDA

- NAVRHOVANÁ KANALIZACE
- NAVRHOVANÝ KABEL TECHNOLOGIE
- NAVRHOVANÁ PŘÍPOJKA VODOVODU
- NAVRHOVANÁ PŘÍPOJKA VN
- NAVRHOVANÁ PŘELOŽKA DEŠŤOVÉ KANALIZACE
- NAVRHOVANÉ VYPOUŠTĚNÍ A PŘELOŽKA VODOVODU
- NAVRHOVANÁ PŘELOŽKA SDĚLOVACÍHO KABELU
- NAVRHOVANÁ PŘELOŽKA KABELU NN
- NAVRHOVANÁ PŘELOŽKA KABELU VVN
- NAVRHOVANÉ KOMUNIKACE A ZPEVNĚNÉ PLOCHY
- OCHRANNÉ PÁSMO NAVRHOVANÉ KONSTRUKCE
- TRVALÝ ZÁBOR
- HRANICE KATASTRÁLNÍHO ÚZEMÍ
- 875/4 POPIS DOTČENÝCH POZEMKŮ
- OZNAČENÍ DOTČENÝCH POZEMKŮ VE VLASTNICTVÍ STATUTÁRNÍHO MĚSTA BRNA

SOUŘADNICOVÝ SYSTÉM S-JTSK

VÝŠKOVÝ SYSTÉM BPV

Revize	Popis revize	Datum revize
-	-	-

AQUA PROCON s.r.o.
Projektová a inženýrská společnost
Palackého tř. 12, 612 00 Brno
tel.: +420 541 426 011
E-mail: info@aquaprocon.cz
www.aquaprocon.cz

Vedoucí projektu	Ing. Vlastislav Kolečkář
Vedoucí dílčího projektu	Ing. Lenka Urbánková
Zodpovědný projektant	Ing. Vlastislav Kolečkář
Vypracoval	Rostislav Husák
Kontroloval	Ing. Jan Polášek

Investor	Statutární město Brno
Objednatel	Statutární město Brno

Formát	Měřítko	Stupeň	Datum	Zakázkové číslo
840x297	1:1000	DUR	10/2021	1572121-11

Projekt

BRNO, RETENČNÍ NÁDRŽ - ČERVENÝ MLÝN

C - Situační výkresy

Souprava

Příloha	Číslo přílohy	Revize
KATASTRÁLNÍ SITUACE - POZEMKY DOTČENÉ ZMĚNOU STAVBY	C.2	0