
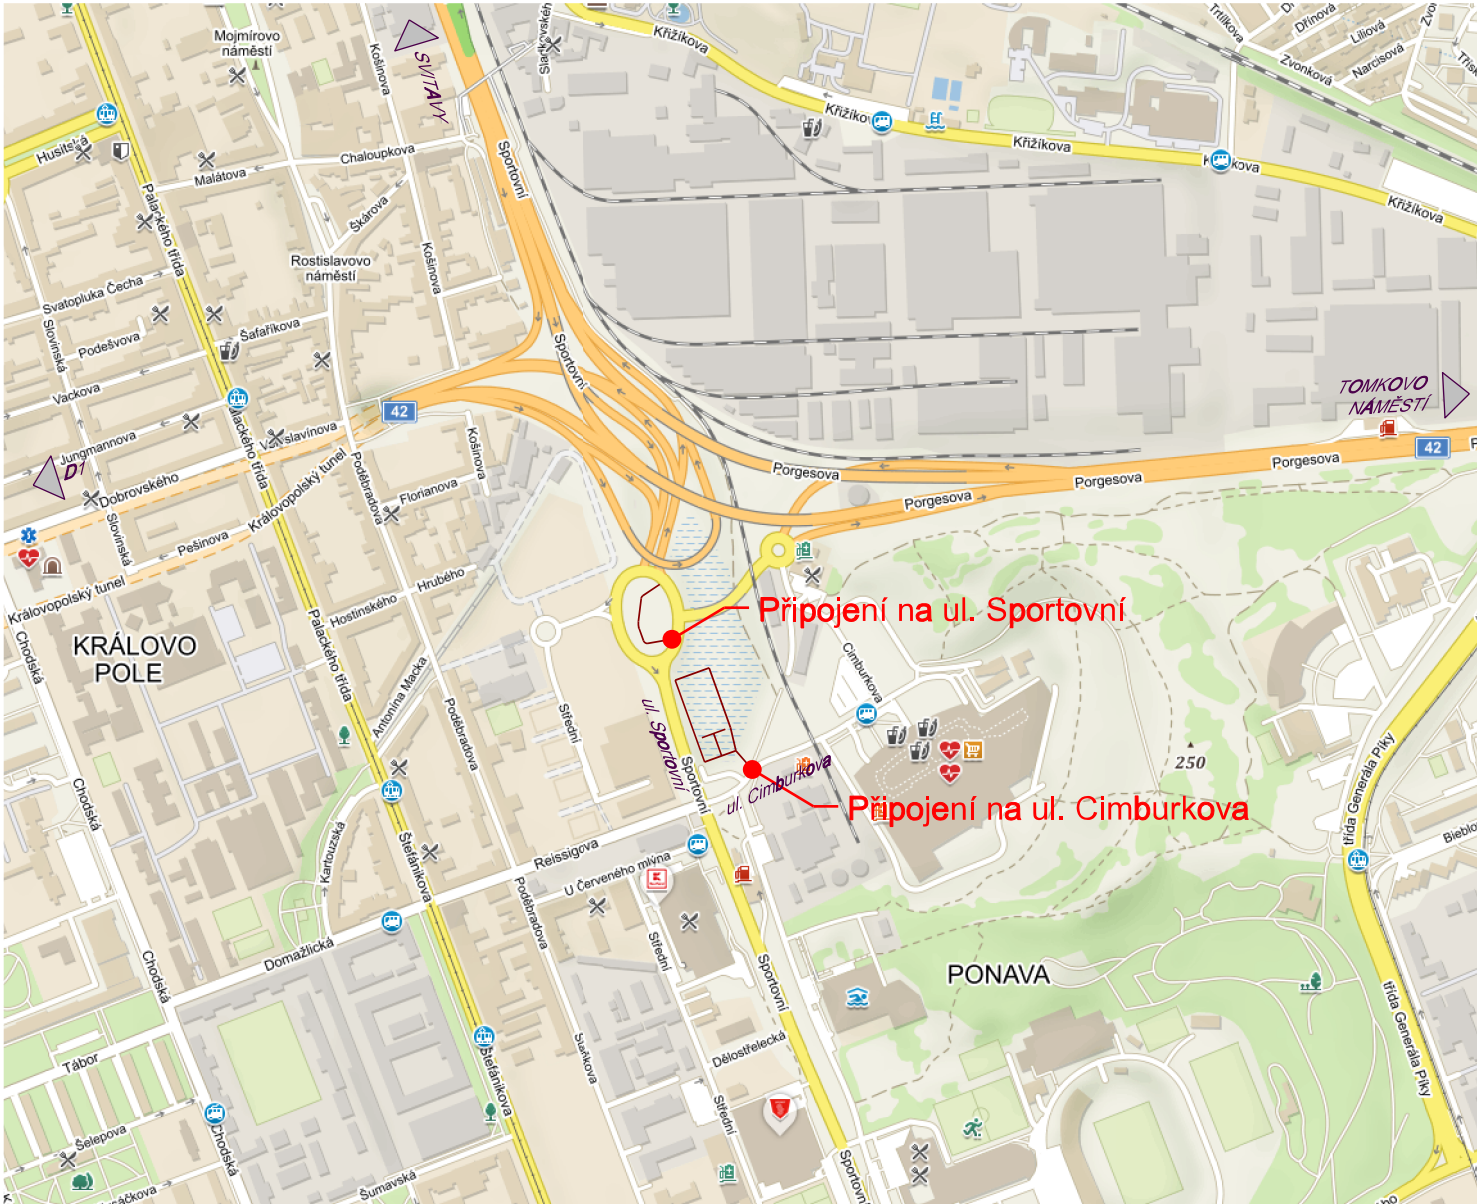



# PŘIPOJENÍ ÚČELOVÝCH KOMUNIKACÍ

## MAPA ŠIRŠÍCH VZTAHŮ

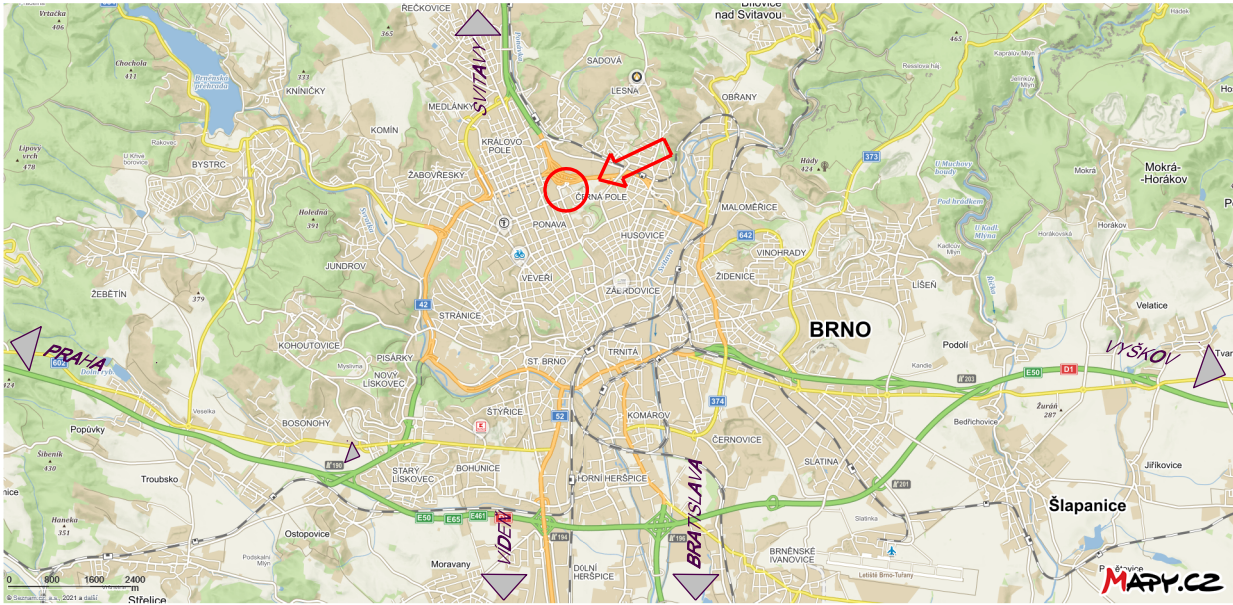

Revize	Popis revize	Datum revize
--------	--------------	--------------

		<b>AQUA PROCON s.r.o.</b> Projektová a inženýrská společnost Palackého tř. 12, 612 00 Brno tel.: +420 541 426 011 E-mail: <a href="mailto:info@aquaprocon.cz">info@aquaprocon.cz</a> <a href="http://www.aquaprocon.cz">www.aquaprocon.cz</a>	
<i>Vedoucí projektu</i>	Ing. Vlastislav Kolečkář		
<i>Vedoucí dílčího projektu</i>			
<i>Zodpovědný projektant</i>	Ing. Ondřej Běloušek		
<i>Vypracoval</i>	Ing. Miroslav Marek		
<i>Kontroloval</i>	Ing. Ondřej Běloušek		

Investor	Statutární město Brno		
Objednatel	Statutární město Brno		

Formát	2xA4	Měřítko	-	Stupeň	DUR	Datum	10/2021	Zakázkové číslo	1572121-11
--------	------	---------	---	--------	-----	-------	---------	-----------------	------------

Projekt		BRNO, RETENČNÍ NÁDRŽ - ČERVENÝ MLÝN							
		I - Připojení účelových komunikací							
Příloha		MAPA ŠIRŠÍCH VZTAHŮ						Číslo přílohy	Souprava
								I.2	Revize
								0	0