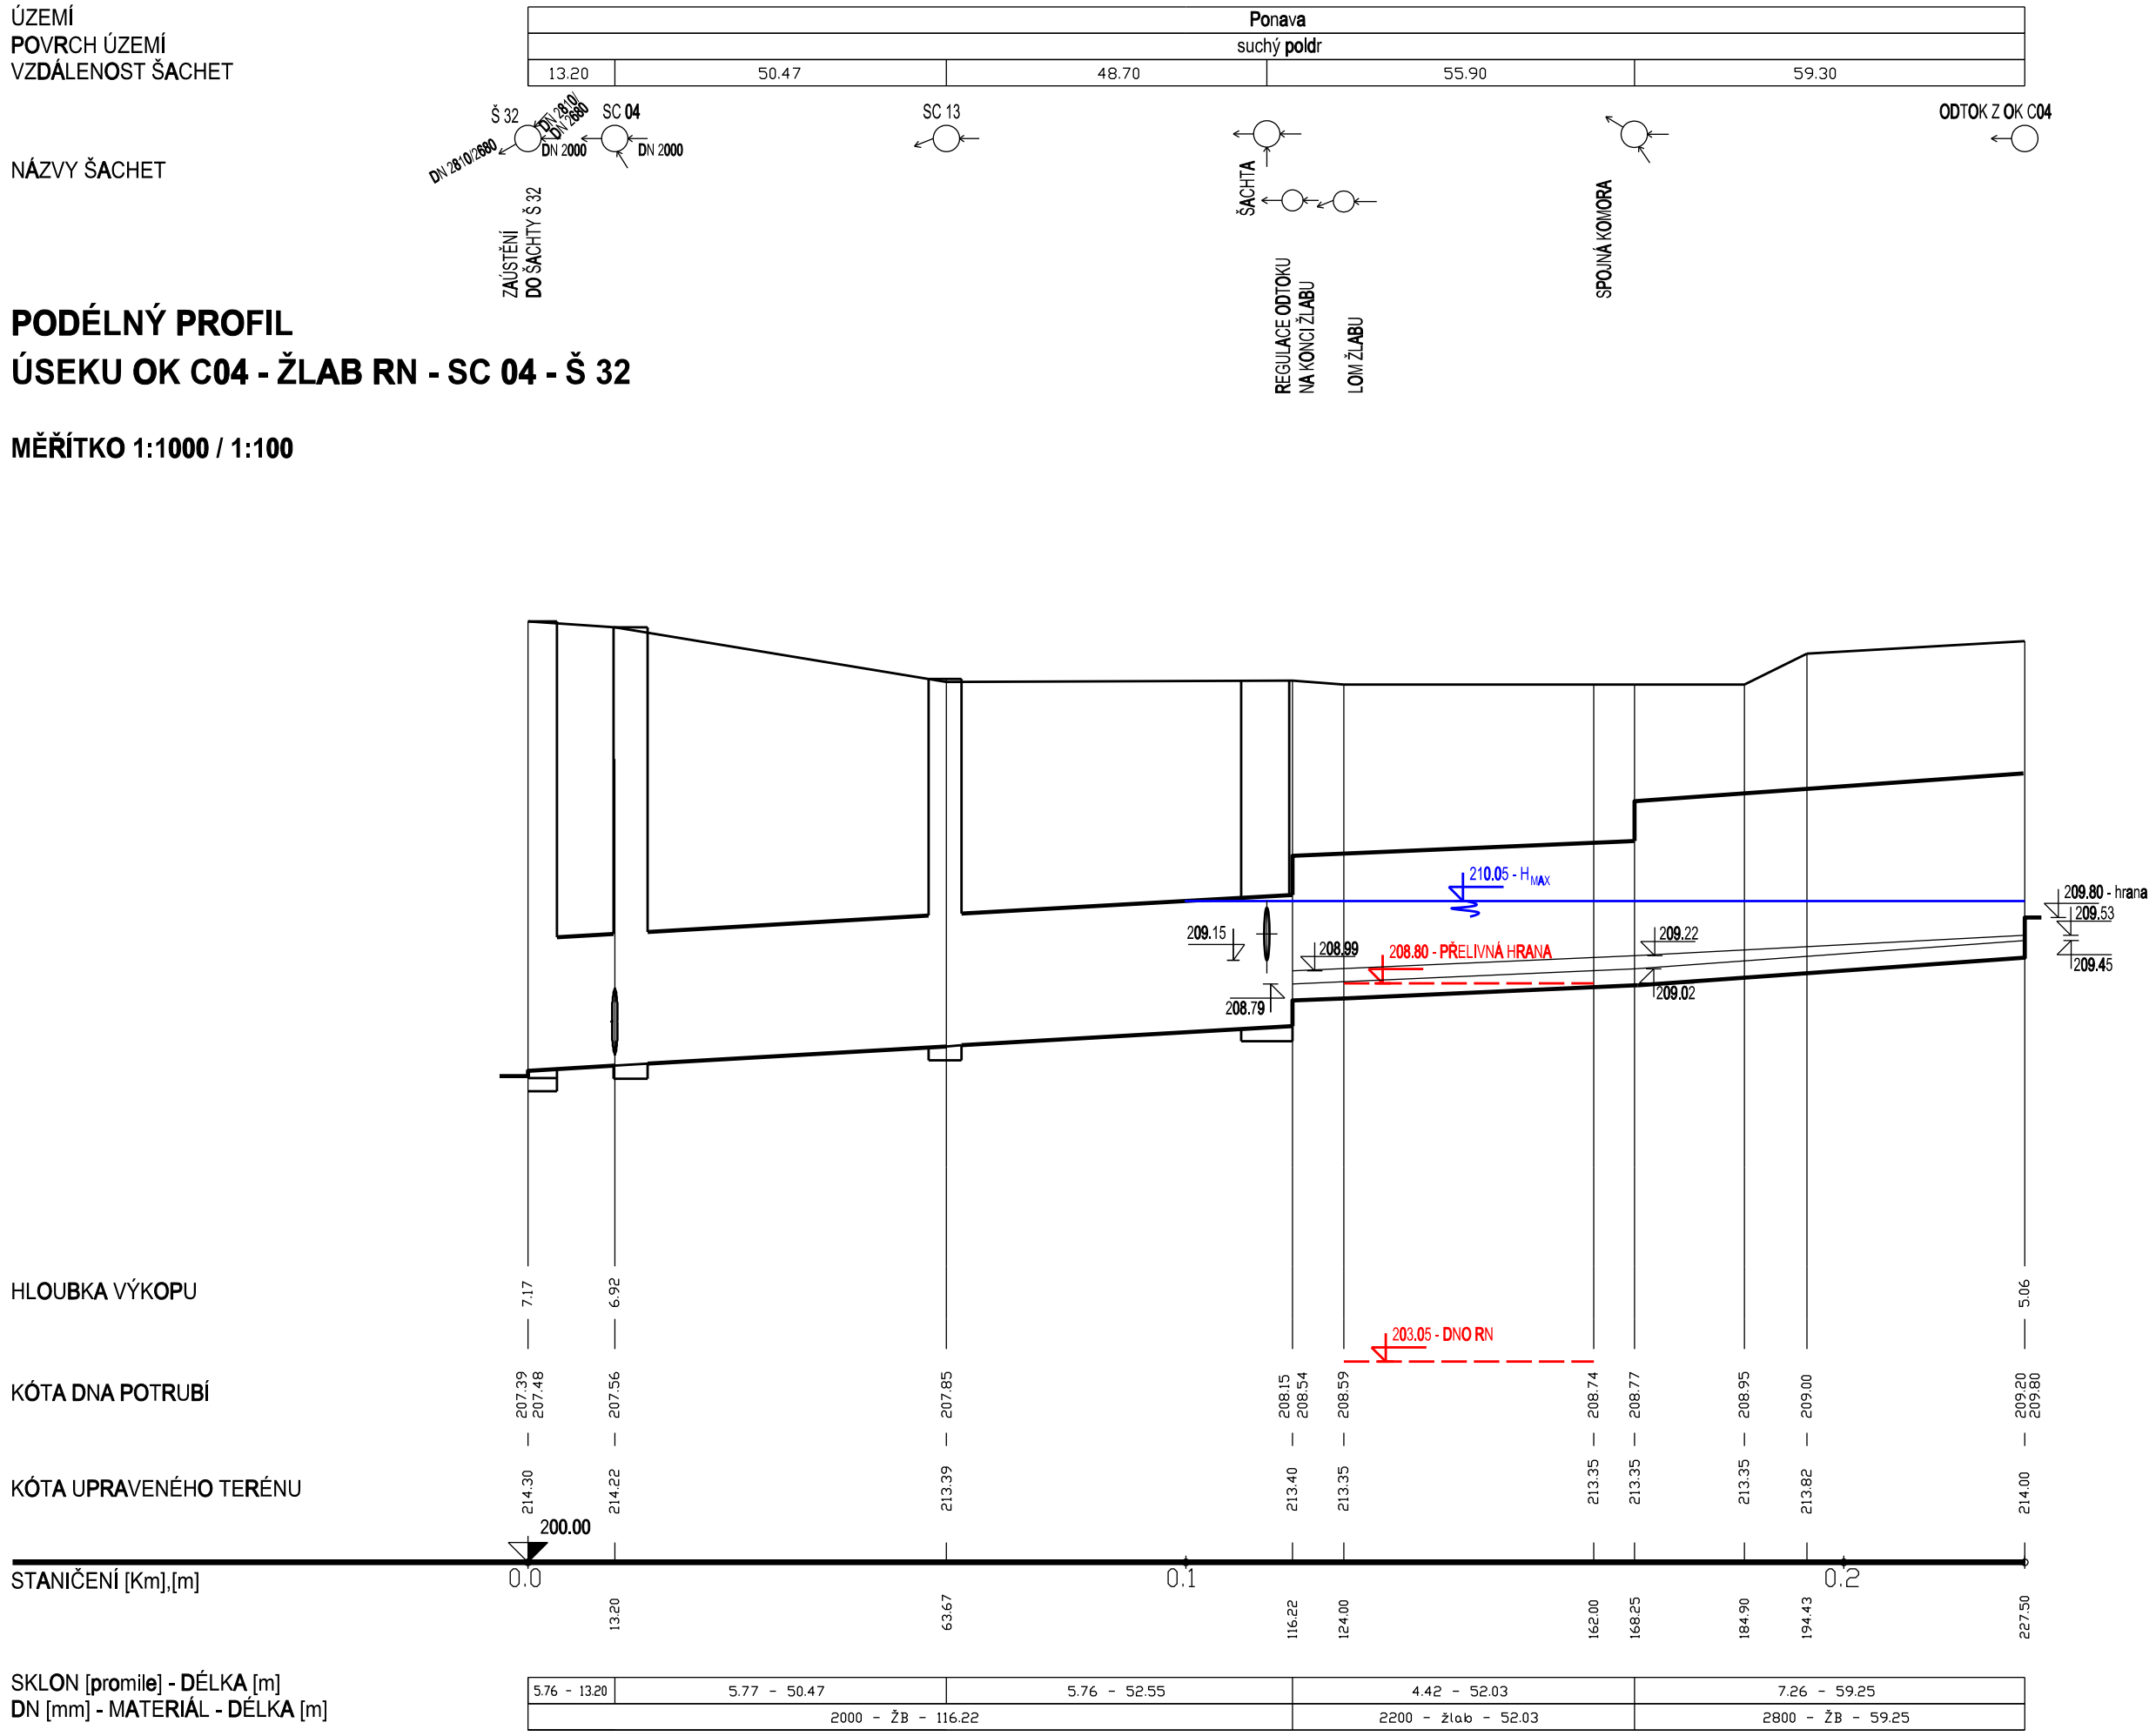

Revize	Popis revize	Datum revize
–	-	-

AQUA PROCON s.r.o.
Projektová a inženýrská společnost
Palackého tř. 12, 612 00 Brno
tel.: +420 541 426 011
E-mail: info@aquaprocon.cz
www.aquaprocon.cz

Vedoucí projektu	Ing. Vlastislav Kolečkář
Vedoucí dílčího projektu	
Zodpovědný projektant	Ing. Vlastislav Kolečkář
Vypracoval	Ing. Renata Říhová
Kontroloval	Ing. Jan Polášek

Investor	Statutární město Brno
Objednatel	Statutární město Brno

Formát	Měřítko	Stupeň	Datum	Zakázkové číslo
3A4	1 : 1000/100	DUR	10/2021	1572121-11

Projekt: BRNO, RETENČNÍ NÁDRŽ - ČERVENÝ MLÝN

D - Dokumentace objektů
D.02 - SO 02 NÁTOKOVÉ ŽLABY DO RETENČNÍ NÁDRŽE

Souprava

Příloha	Číslo přílohy	Revize
PODÉLNÝ PROFIL Š 32-OK C04	D.02.01	0