



1NP

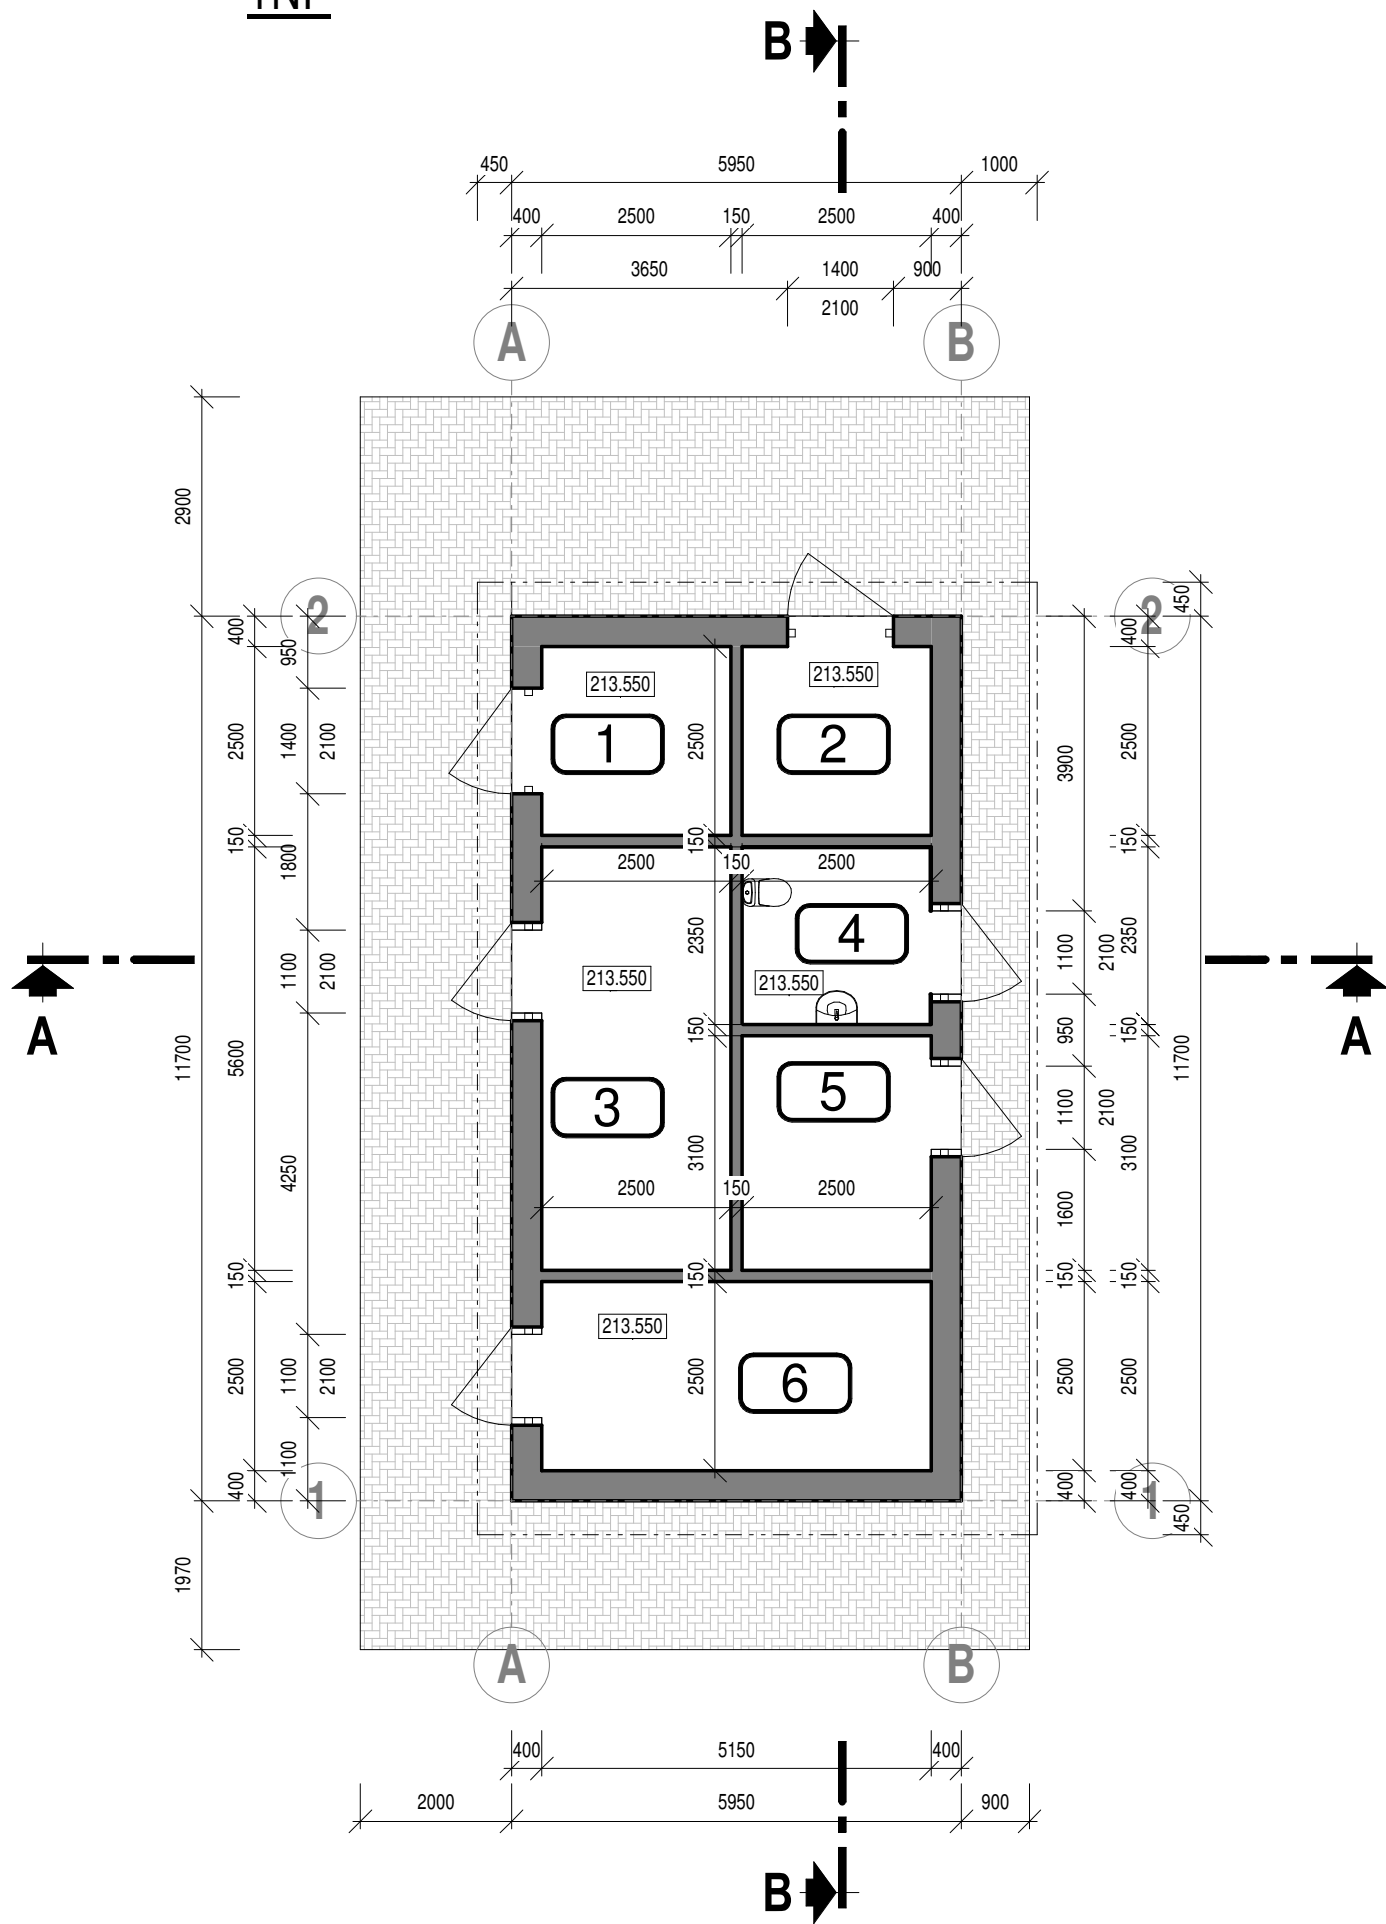

2NP

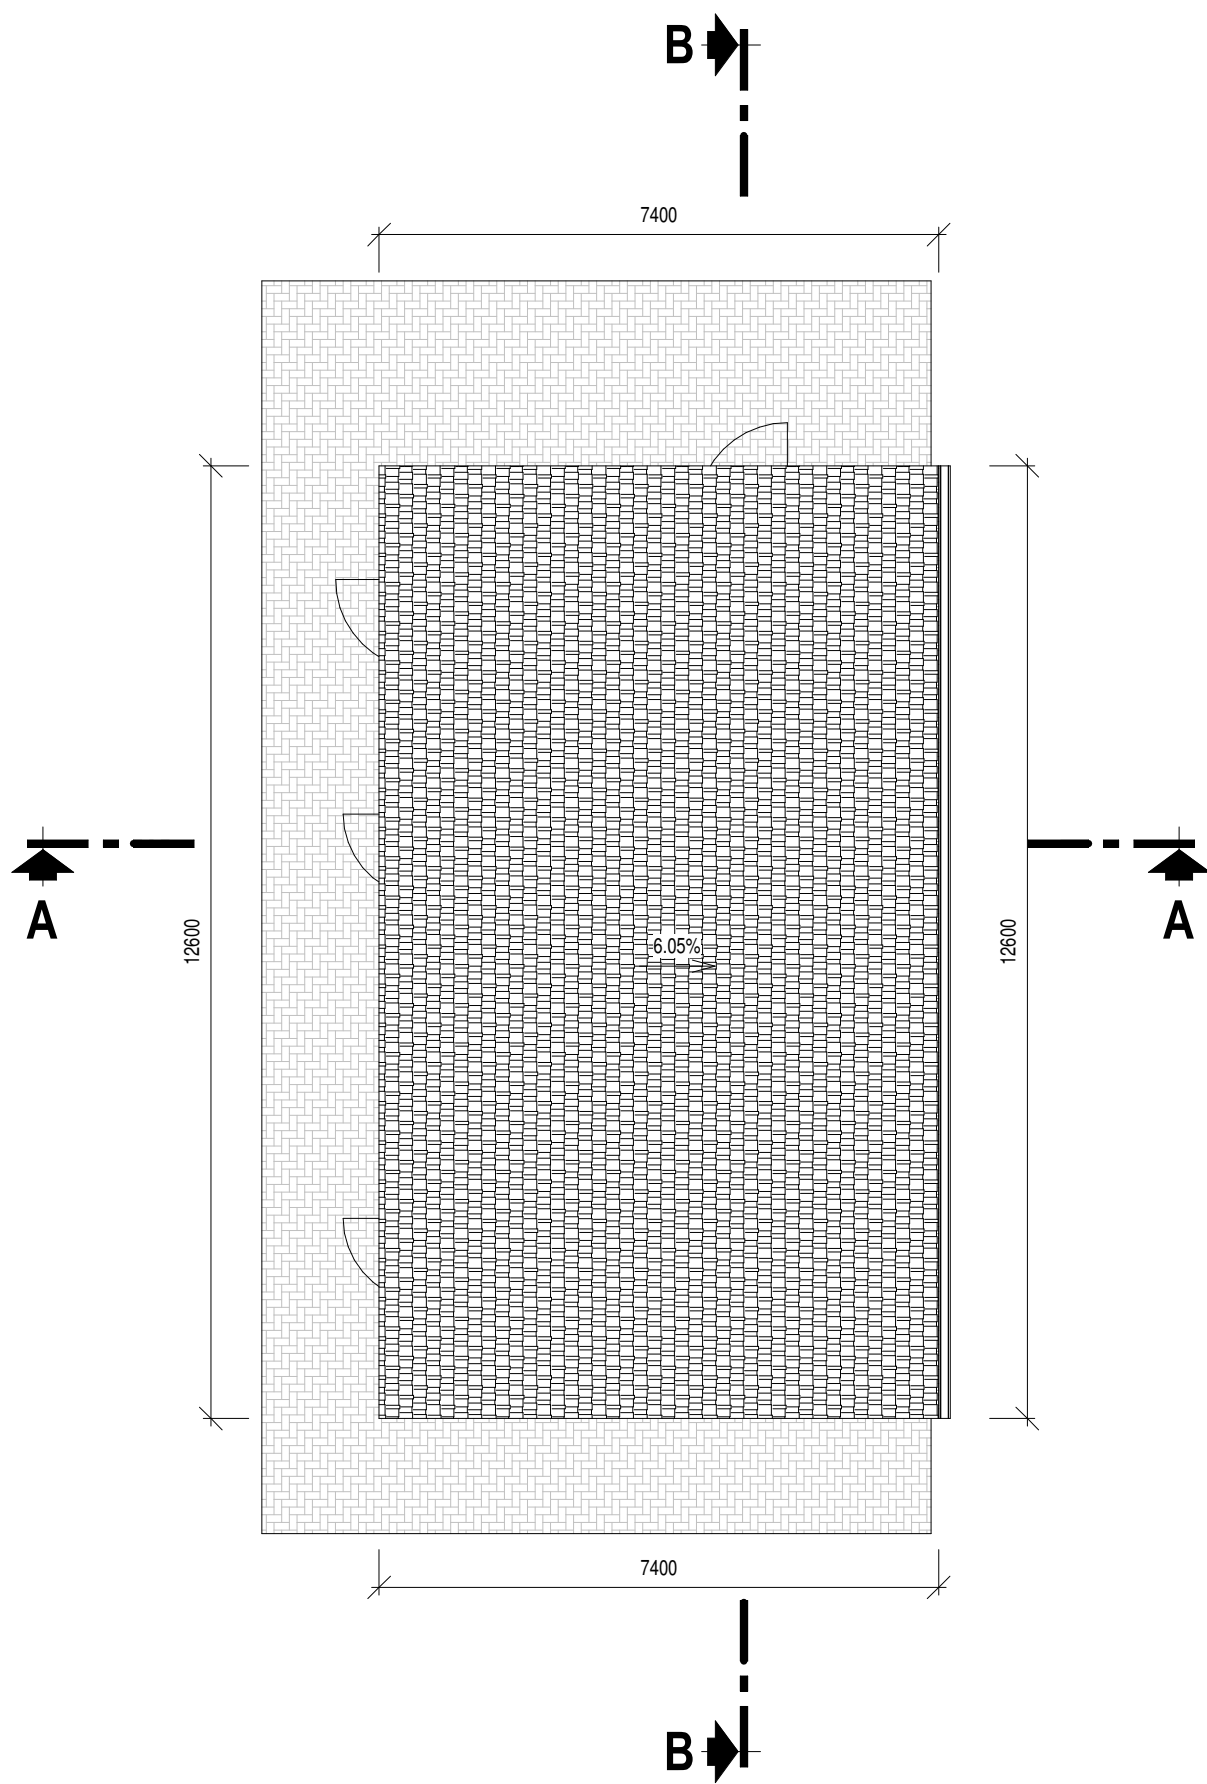


LEGENDA MÍSTNOSTÍ

| OZNAC. | ÚČEL              | PLOCHA (m²) |
|--------|-------------------|-------------|
| 1      | TRAFO             | 6.25 m²     |
| 2      | ROZVODNA VN       | 6.25 m²     |
| 3      | ROZVODNA NN       | 14.00 m²    |
| 4      | SOCIALNÍ ZARÍZENÍ | 5.77 m²     |
| 5      | MÍSTNOST OBSLUHY  | 7.75 m²     |
| 6      | SKLAD             | 12.88 m²    |



LEGENDA MATERIÁLŮ

|  |  |
|--|--|
|  | ŽELEZOVÝ BETON - C30/37-XC4,XA1  |
|  | PROSTÝ BETON   |
|  | TEPELNÁ IZOLACE - Z POLYSTYRÉNU  |
|  | ZDIVO Z KERAMICKÝCH BLOKŮ  |
|  | KERAMICKÉ ZDIVO - NENOSNÉ VNITŘNÍ<br>Z BROUŠENÝCH KERAMICKÝCH TVÁRNIC<br>NA TENKOVRSTVOU MALTY |
|  | NÁSYP - Z VHDNÉ ZEMINY, HUTNĚNÝ  |
|  | STÁVAJÍCÍ ZEMINA   |


ŘEZ A-A

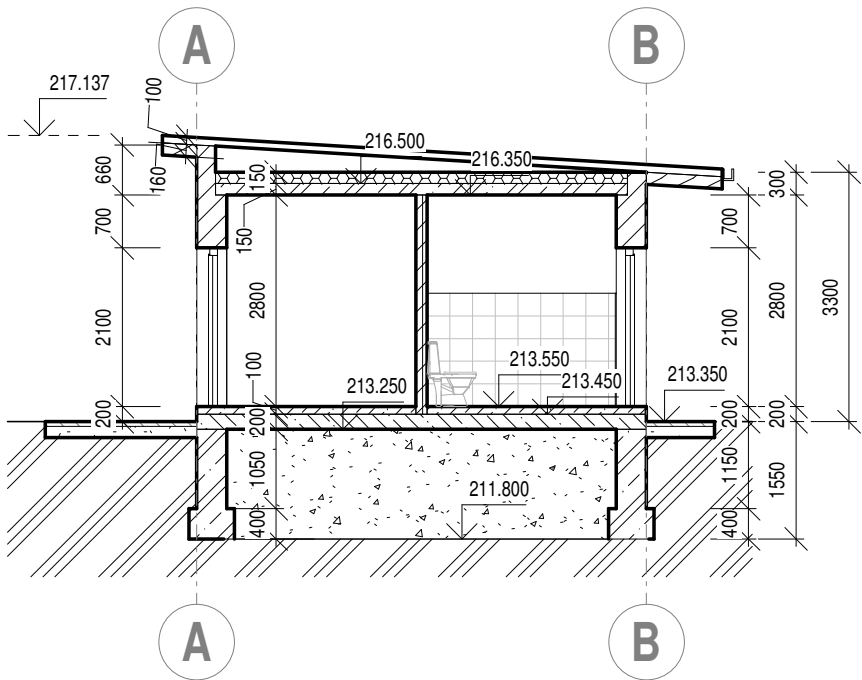

ŘEZ B-B

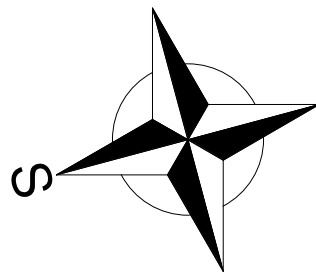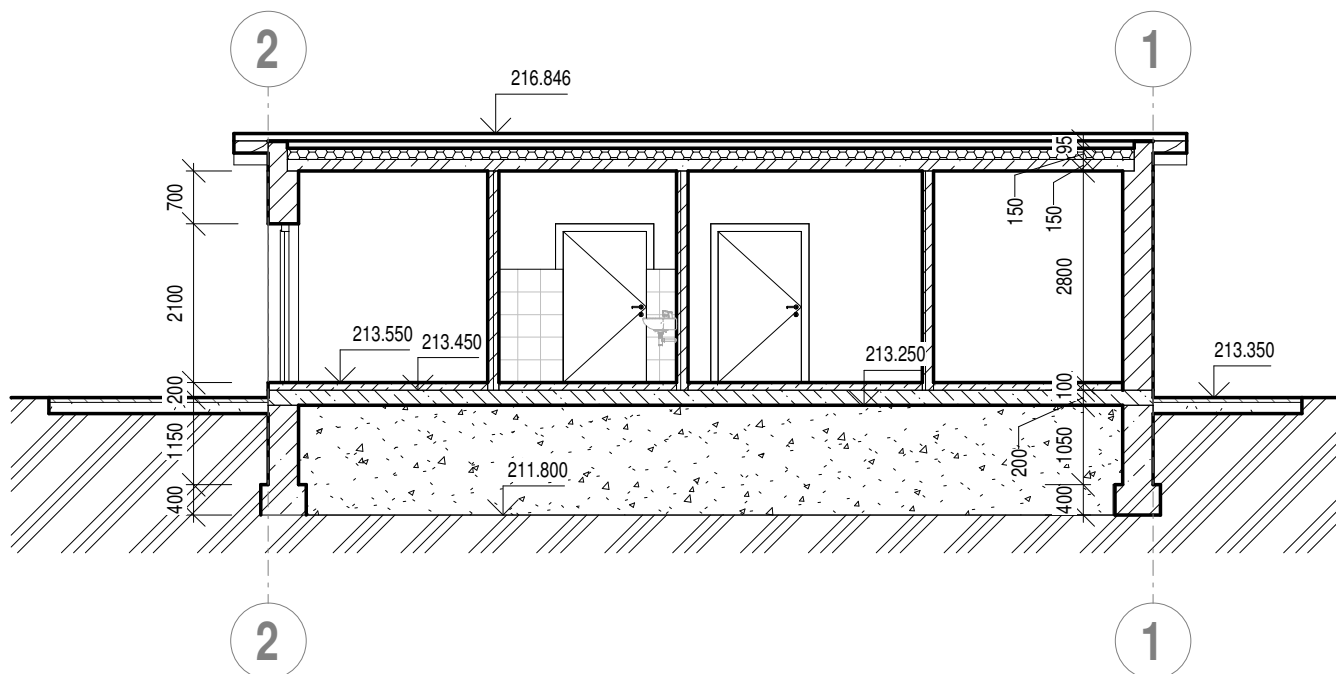

3D POHLED

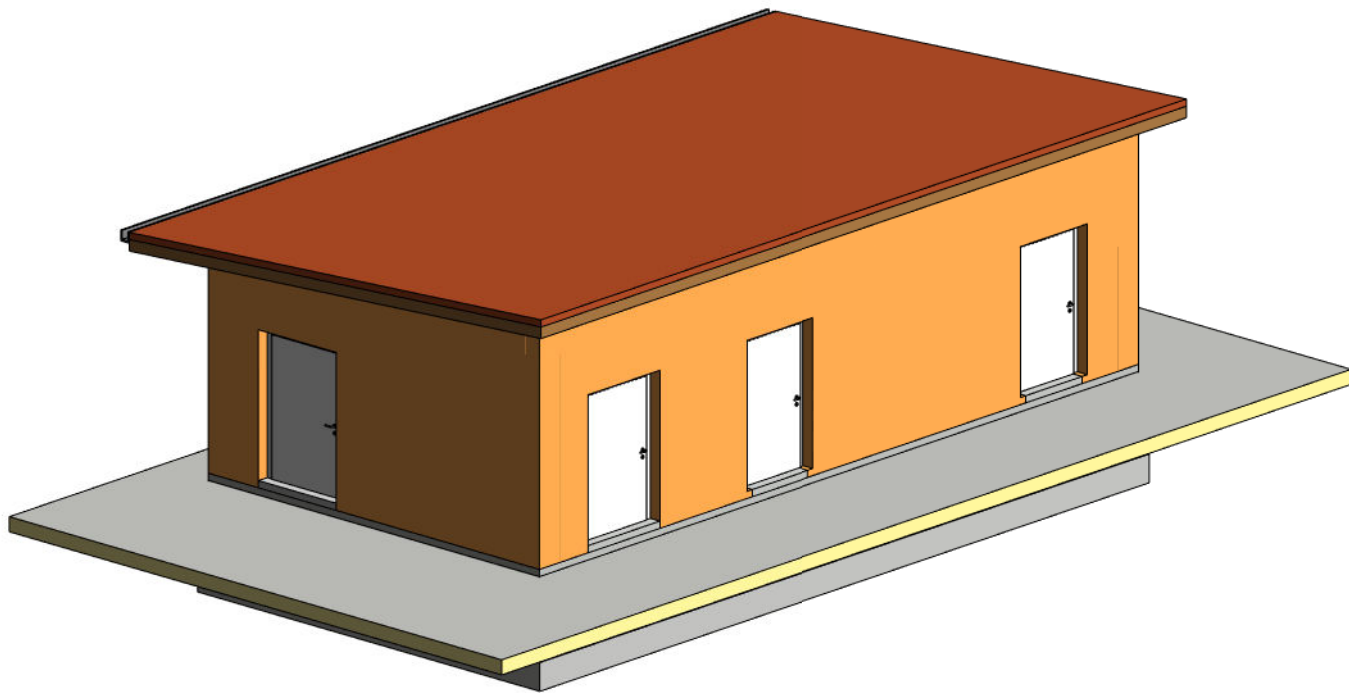

|   |        |              |              |
|---|--------|--------------|--------------|
| 0 | Revize | Popis revize | Datum revize |
|---|--------|--------------|--------------|

|                          |  |
|--------------------------|--|
|                          | <b>AQUA PROCON s.r.o.</b><br>Projektová a inženýrská společnost – divize Praha<br>Dukelských hrdinů 12, 170 00 Praha 7,<br>tel.: 266 109 335 fax: 266 712 140<br>E-mail: info@aquaprocon.cz<br>www.aquaprocon.cz |
| Vedoucí projektu         | Ing. Vlastislav Kolečkář   |
| Vedoucí dílčího projektu |  |
| Zodpovědný projektant    | Ing. Vlastislav Kolečkář   |
| Vypracoval               | Ema Habánová   |
| Kontroloval              | Ing. Jan Polášek   |

|            |                       |
|------------|-----------------------|
| Investor   | Statutární město Brno |
| Objednatel | Statutární město Brno |

|        |        |         |         |        |     |       |         |                 |            |
|--------|--------|---------|---------|--------|-----|-------|---------|-----------------|------------|
| Formát | 3X2 A4 | Měřítko | 1 : 100 | Stupeň | DUR | Datum | 10/2021 | Zakázkové číslo | 1572121-11 |
|--------|--------|---------|---------|--------|-----|-------|---------|-----------------|------------|

|  |                                     |                          |                         |
|--|-------------------------------------|--------------------------|-------------------------|
| Projekt  | BRNO, RETENČNÍ NÁDRŽ - ČERVENÝ MLÝN |                          |                         |
| D - Dokumentace objektů<br>D.04 - SO 04 OBSLUŽNÝ DOMEK |                                     |                          |                         |
| Priloha  | STAVEBNÍ VÝKRES OBSLUŽNÉHO DOMKU    | Číslo prilohy<br>D.04.01 | Souprava<br>Revize<br>0 |