


RETENČNÍ NÁDRŽ ČERVENÝ MLÝN


ŘEZ P1-P1'

MĚŘÍTKO 1 : 200

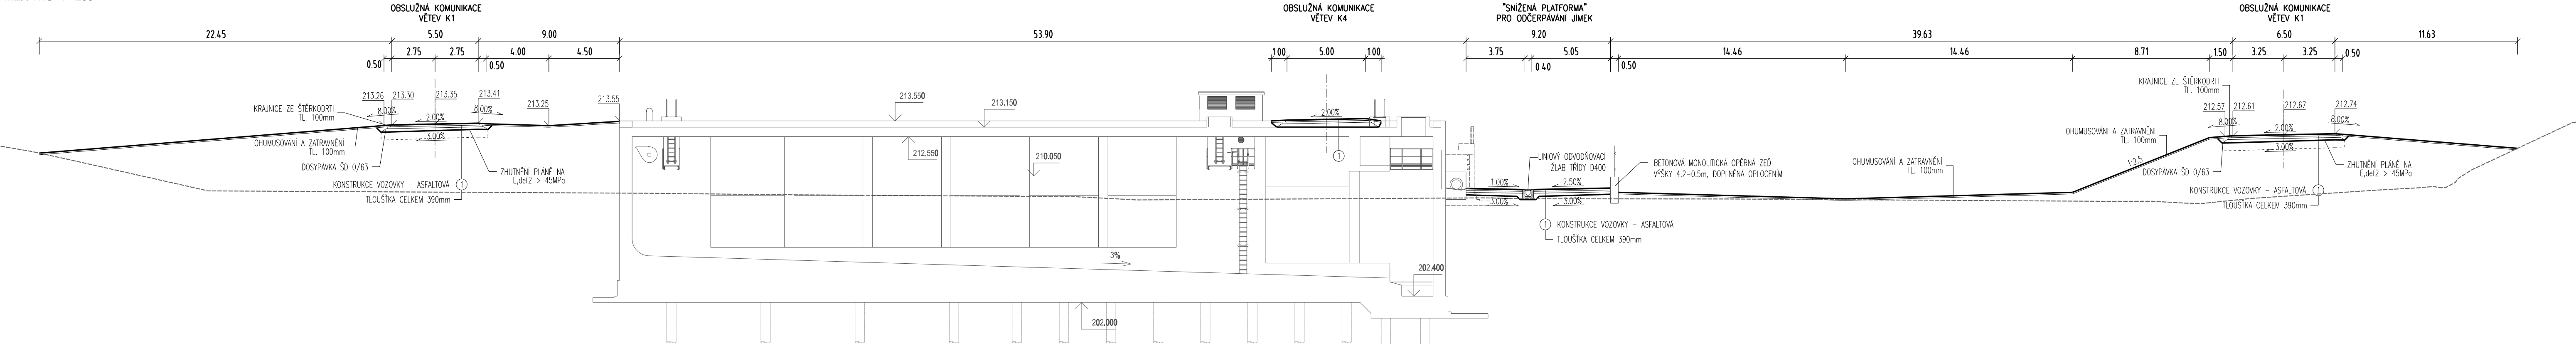


ŘEZ P2-P2'

MĚŘÍTKO 1 : 200

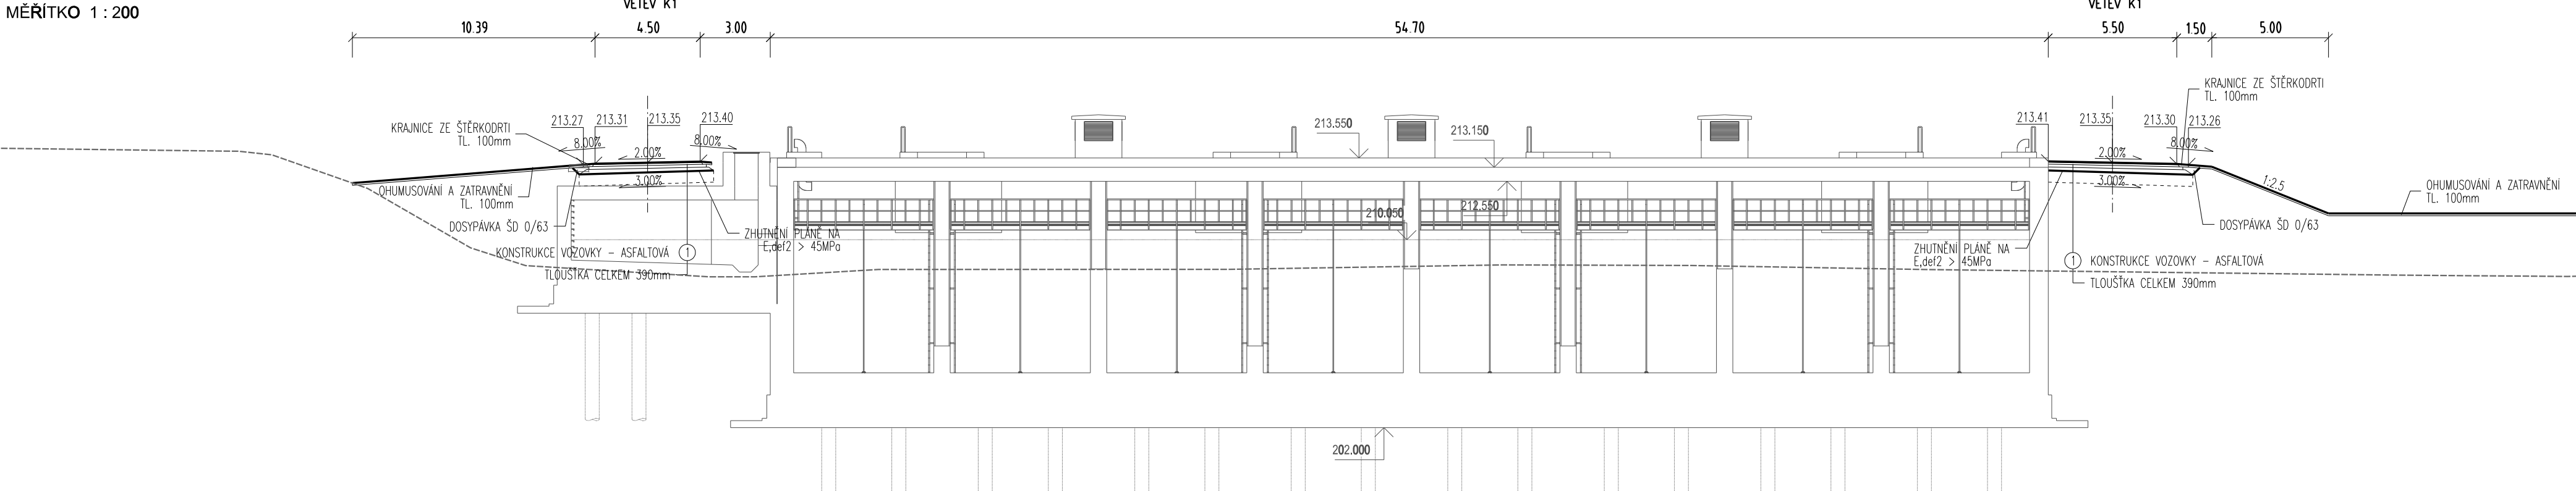


ŘEZ P3-P3'

MĚŘÍTKO 1 : 200

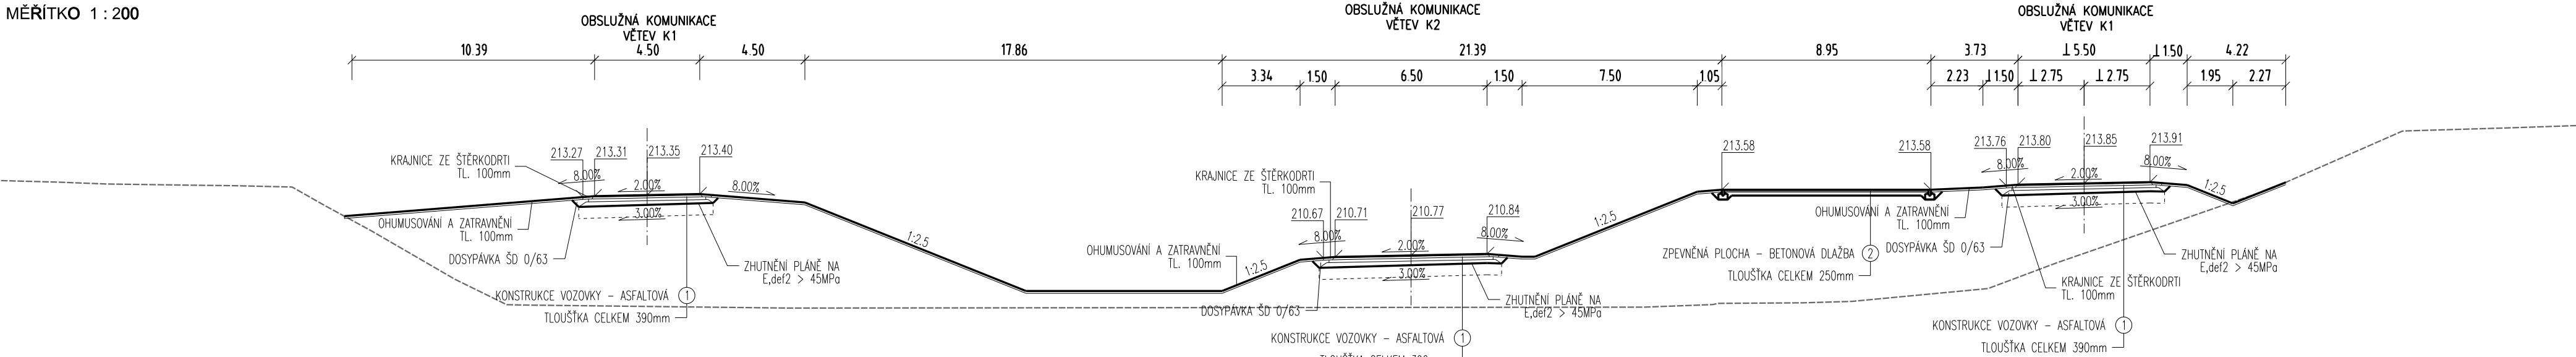

ŘEZ V MÍSTĚ OKRUŽNÍ KŘÍŽOVATKY

MĚŘÍTKO 1:100

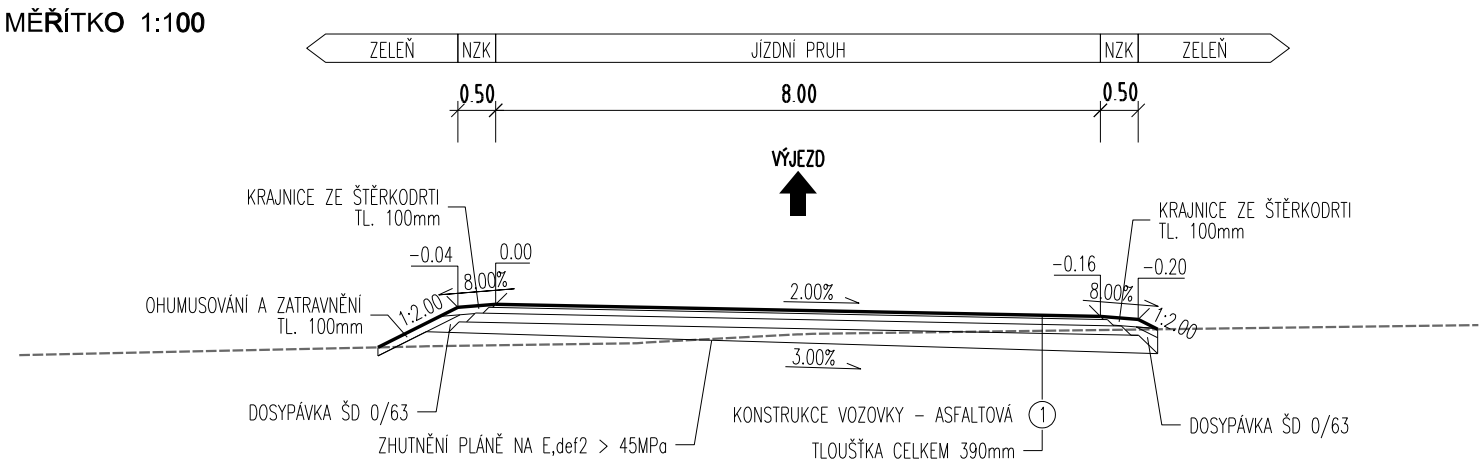

Revize	Pops revize	Datum revize

<b>AQUA PROCON</b>	<b>AQUA PROCON s.r.o.</b> Projektová a inženýrská společnost Palackého tř. 12, 612 00 Brno tel.: +420 541 426 011 E-mail: info@aquaprocon.cz www.aquaprocon.cz
Vedoucí projektu	Ing. Vlastislav Kolečkář
Vedoucí dílčího projektu	
Zodpovědný projektant	Ing. Ondřej Běloušek
Vypracoval	Ing. Ondřej Běloušek
Kontroloval	Ing. Jan Polášek

Investor	Statutární město Brno
Objednatel	Statutární město Brno

Formát	8 A4	Měřítko	1:200, 1:100	Stupeň	DUR	Datum	10/2021	Zadávkové číslo	1572121-11
--------	------	---------	--------------	--------	-----	-------	---------	-----------------	------------

BRNO, RETENČNÍ NÁDRŽ - ČERVENÝ MLÝN		
D - Dokumentace objektů		
D.06 - SO 06 OBSLUŽNÉ KOMUNIKACE		
Příloha	VZOROVÉ PŘÍČNÉ ŘEZY	Souprava
Číslo přílohy	D.06.03	Revize
		0