



1:50

VIŠTI P+R PRO AUTOBUSY

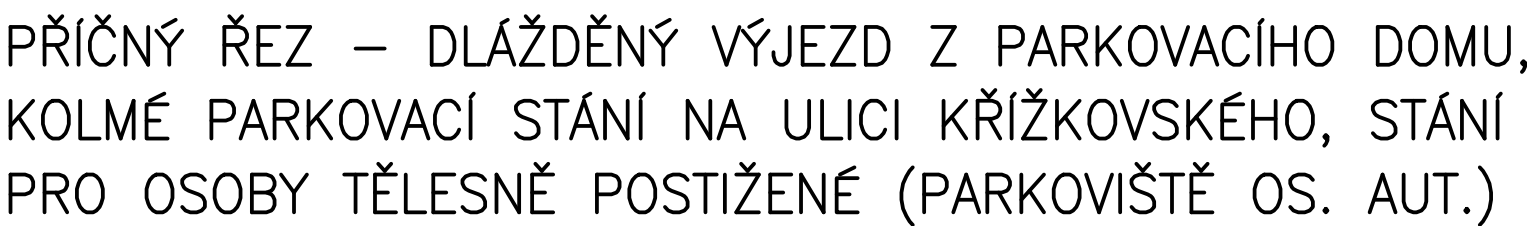

DETAIL – ODVODNĚNÍ LOŽE DLAŽBY NA NEPROPUSTNÉ PODKLADNÍ VRSTVĚ

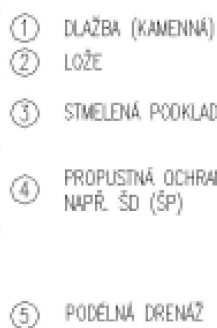


PŘÍČNÝ ŘEZ PARKOVIŠTĚM S KRYTEM SE ZASAKOVACÍMI ROŠTY

SKLADBA PRO ZATÍŽENÍ OSOBNÍMI AUTOMOBILY A OBČASNÉ ZATÍŽENÍ NÁKLADNÍMI AUTY

(8a)



(8b)

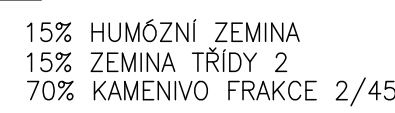

PŘÍČNÝ ŘEZ V MÍSTĚ PARKOVIŠTĚ P+R PRO AUTOBUSY – FRÉZOVÁNÍ

