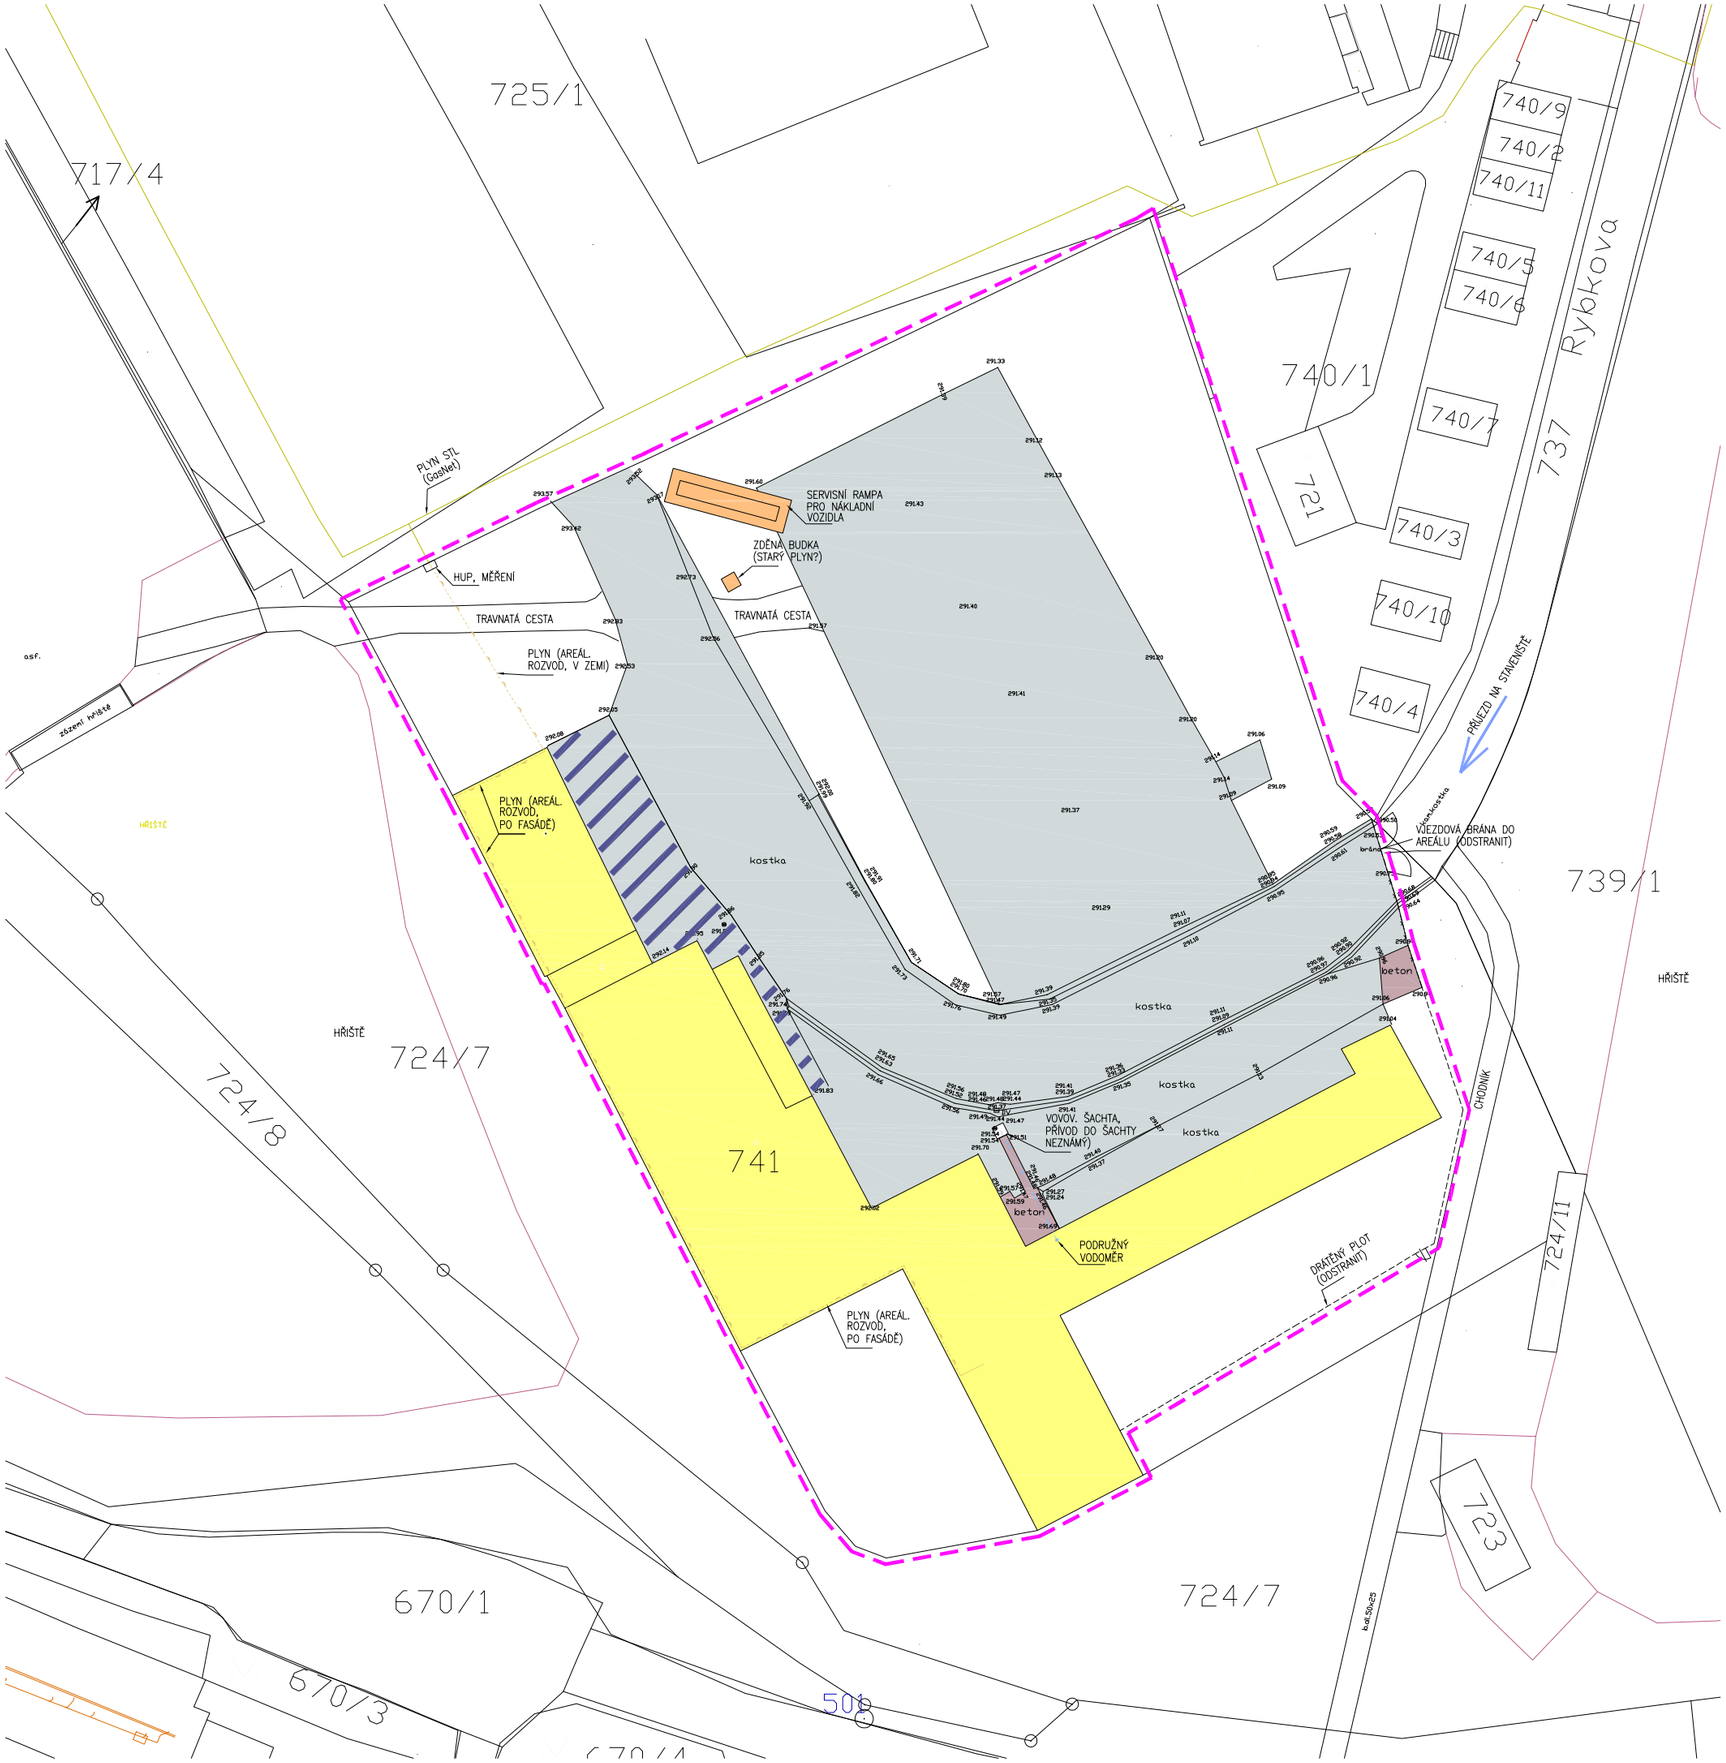

LEGENDA ODSTRAŇOVANÝCH OBJEKTŮ A PLOCH

- OBVOD ŘEŠENÉHO ÚZEMÍ
- SO 01 – BUDOVA
- SO 02 – ZPEVNĚNÉ PLOCHY
- ŽULOVÁ KOSTKA – 2570m2
- ASFALT (NA ŽULOVÉ KOSTCE) – 152m2
- BETON – 27m2
- DROBNÉ OBJEKTY

VEDOUCÍ PROJEKTANT:	ING. ALEŠ DRLÝ	Ing. Aleš Drlý *projektová činnost ve výstavbě* Lošťákova 879, 506 01 Jičín tel.:549244552 IČO:665 85 708 kancelář: Helfertova 44, 613 00 Brno	
ODP. PROJ. ČÁSTI:	"		
VYPRACOVAL:			
SPOLUPRÁCE:			
INVESTOR:	Staturní město Brno, Dominikánské nám. 1, 60200 Brno, zastoupeno: Odborem správy majetku Magistrátu města Brna, Husova 3, BRNO 601 67	ZAK. Č.:	14/2024
		STUPEŇ:	DPOS
		DATUM:	03/2025
STAVBA:		FORMÁT:	*A4
ODSTRANĚNÍ STAVBY v arerálu Kraví hora, ul. Rybkova, Brno poz. p.č. 741, v KÚ Veveří [610372]		REVIZE:	00
		ČÁST:	C
OBSAH:		MĚŘÍTKO: Č. VÝTISKU:	ČÁST:
SITUAČNÍ VÝKRES ŠIRŠÍCH VZTAHŮ		1:500	C1