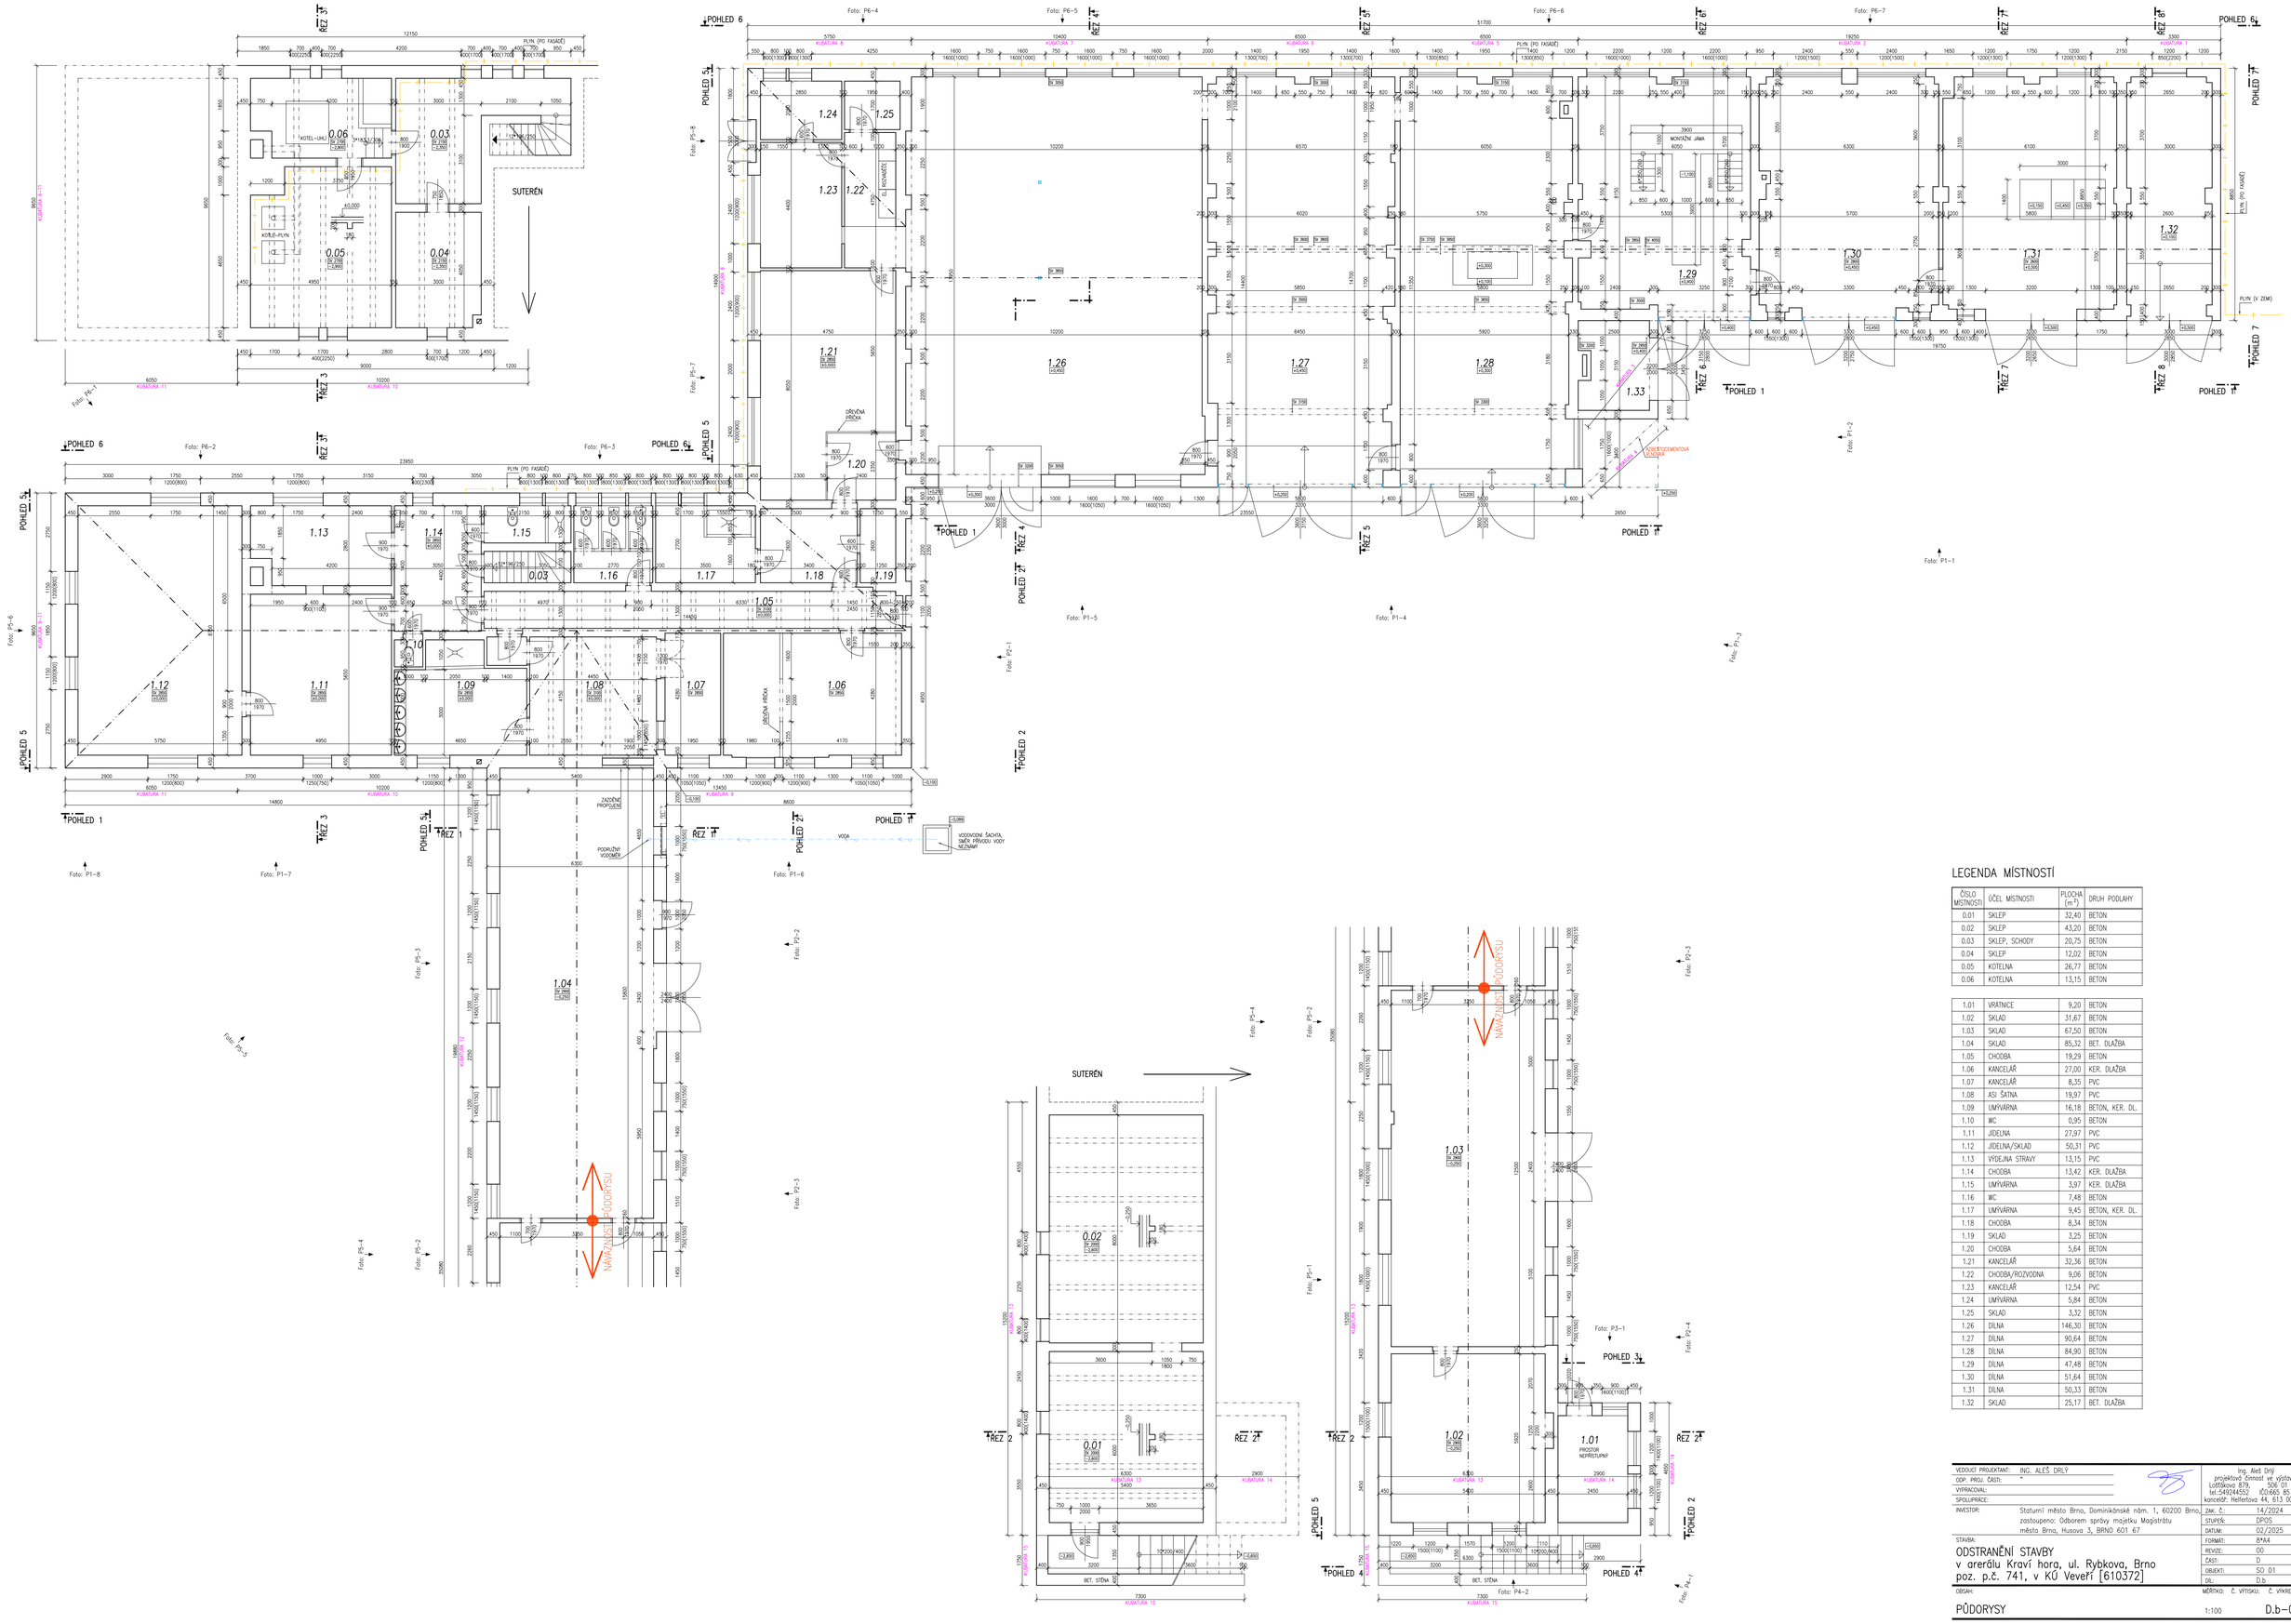

LEGENDA MÍSTNOSTÍ

ČÍSLO MÍSTNOSTI	ÚČEL MÍSTNOSTI	PLOCHA (m^2)	DRUH PODLAHY
0.01	SKLEP	32,40	BETON
0.02	SKLEP	43,20	BETON
0.03	SKLEP, SCHODY	20,75	BETON
0.04	SKLEP	12,02	BETON
0.05	KOTELNA	26,77	BETON
0.06	KOTELNA	13,15	BETON

1.01	VRÁTNICE	9,20	BETON
1.02	SKLAD	31,67	BETON
1.03	SKLAD	67,50	BETON
1.04	SKLAD	85,32	BET. DLAŽBA
1.05	CHODBA	19,29	BETON
1.06	KANCELÁŘ	27,00	KER. DLAŽBA
1.07	KANCELÁŘ	8,35	PVC
1.08	ASI ŠATNA	19,97	PVC
1.09	UMYVÁRNA	16,18	BETON, KER. DL.
1.10	WC	0,95	BETON
1.11	JÍDELNA	27,97	PVC
1.12	JÍDELNA/SKLAD	50,31	PVC
1.13	VÝDEJNA STRAVY	13,15	PVC
1.14	CHODBA	13,42	KER. DLAŽBA
1.15	UMYVÁRNA	3,97	KER. DLAŽBA
1.16	WC	7,48	BETON
1.17	UMYVÁRNA	9,45	BETON, KER. DL.
1.18	CHODBA	8,34	BETON
1.19	SKLAD	3,25	BETON
1.20	CHODBA	5,64	BETON
1.21	KANCELÁŘ	32,36	BETON
1.22	CHODBA/ROZVODNA	9,06	BETON
1.23	KANCELÁŘ	12,54	PVC
1.24	UMYVÁRNA	5,84	BETON
1.25	SKLAD	3,32	BETON
1.26	DÍLNA	146,30	BETON
1.27	DÍLNA	90,64	BETON
1.28	DÍLNA	84,90	BETON
1.29	DÍLNA	47,48	BETON
1.30	DÍLNA	51,64	BETON
1.31	DÍLNA	50,33	BETON
1.32	SKLAD	25,17	BET. DLAŽBA

VEDOUCÍ PROJEKTANT:	ING. ALEŠ DRLÝ
ODP. PROJ. ČÁSTI:	"
VYPRACOVAL:	
SPOLUPRÁCE:	

Ing. Aleš Drlý
projektová činnost ve výstavbě
Lotřičkova 879, 508 01 Jičín
tel.:+5424 44522, IČ:0665 85 708
kancelář: Hellertova 44, 613 00 Brno

INVESTOR:	Statutární město Brno, Dominikánské nám. 1, 60200 Brno, zastoupeno: Odborem správy majetku Magistrátu města Brna, Husova 3, BRNO 601 67
STAVBA:	ODSTRANĚNÍ STAVBY v areálu Kraví hora, ul. Rybkova, Brno poz. p.č. 741, v KÚ Veveří [610372]
OBSAH:	PŮDORYSY

ZAK. Č.:	14/2024
STUPEŇ:	DPOS
DATUM:	02/2025
FORMÁT:	B*A4
REVIZE:	00
ČÁST:	D
OBJEKT:	SO. 01
DÍL:	D.b
MĚŘÍTKO:	Č. VÝŘEZU: Č. VÝKRESU
1:100	D.b-02