



EG.D, s.r.o., Lidická 1873/36, Černá Pole, 602 00 Brno

Aleš Drlý
Helfertova 539/44
61300 Brno

Brno 12.02.2025

**Sdělení o existenci zařízení distribuční soustavy (elektrická síť)
ve vlastnictví EG.D, s.r.o. a k podmínkám činnosti v jeho blízkosti**

Investor stavby: Statutární město Brno
Název stavby: Odstranění stavby v areálu Kraví hora, ul.
Rybškova, Brno, poz. p.č. 741, v KÚ Veveří
[610372]
Místo stavby: KÚ Veveří (610372), žadatelem vyznačené
zájmové území

Toto sdělení slouží pro informaci o stávajícím elektrickém zařízení distribuční soustavy, vlastněném a provozovaném společností EG.D, s.r.o., a jeho ochranných pásmech. Toto sdělení je vyjádřením pro řízení o povolení záměru.

Sdělení nenahrazuje a neuvádí připojovací podmínky. V případě, že požadujete připojení nového odběrného místa či změnu příkonu, můžete podat žádost elektronicky na www.egd.cz.

V zájmovém území se nenachází žádné zařízení ve vlastnictví EG.D, s.r.o.

Sdělení má platnost do 12.02.2027.

S přátelským pozdravem

EG.D, s.r.o.

EG.D, s.r.o.
Lidická 1873/36 Černá Pole, 602 00 Brno
IČO: 21055050, DIČ: CZ21055050 010

Příloha: Orazítkovaná situace s informativním zákresem sítí

EG.D, s.r.o.


Poskytování informací k sítím
Plynárenská 5
602 00 Brno
www.egd.cz

Bronislava Kousalíková
T +420-705623768
bronislava.kousalikova@egd.cz

Naše značka
B6941-26358384

Sídlo společnosti:
Lidická 1873/36
Černá Pole
602 00 Brno
Společnost je zapsána
v Obchodním rejstříku
vedeném Krajským soudem
v Brně, v oddílu C, vložce 142374
IČ: 210 55 050
DIČ: CZ21055050

Informativní zákres sítí **elektro** k žádosti 26358384

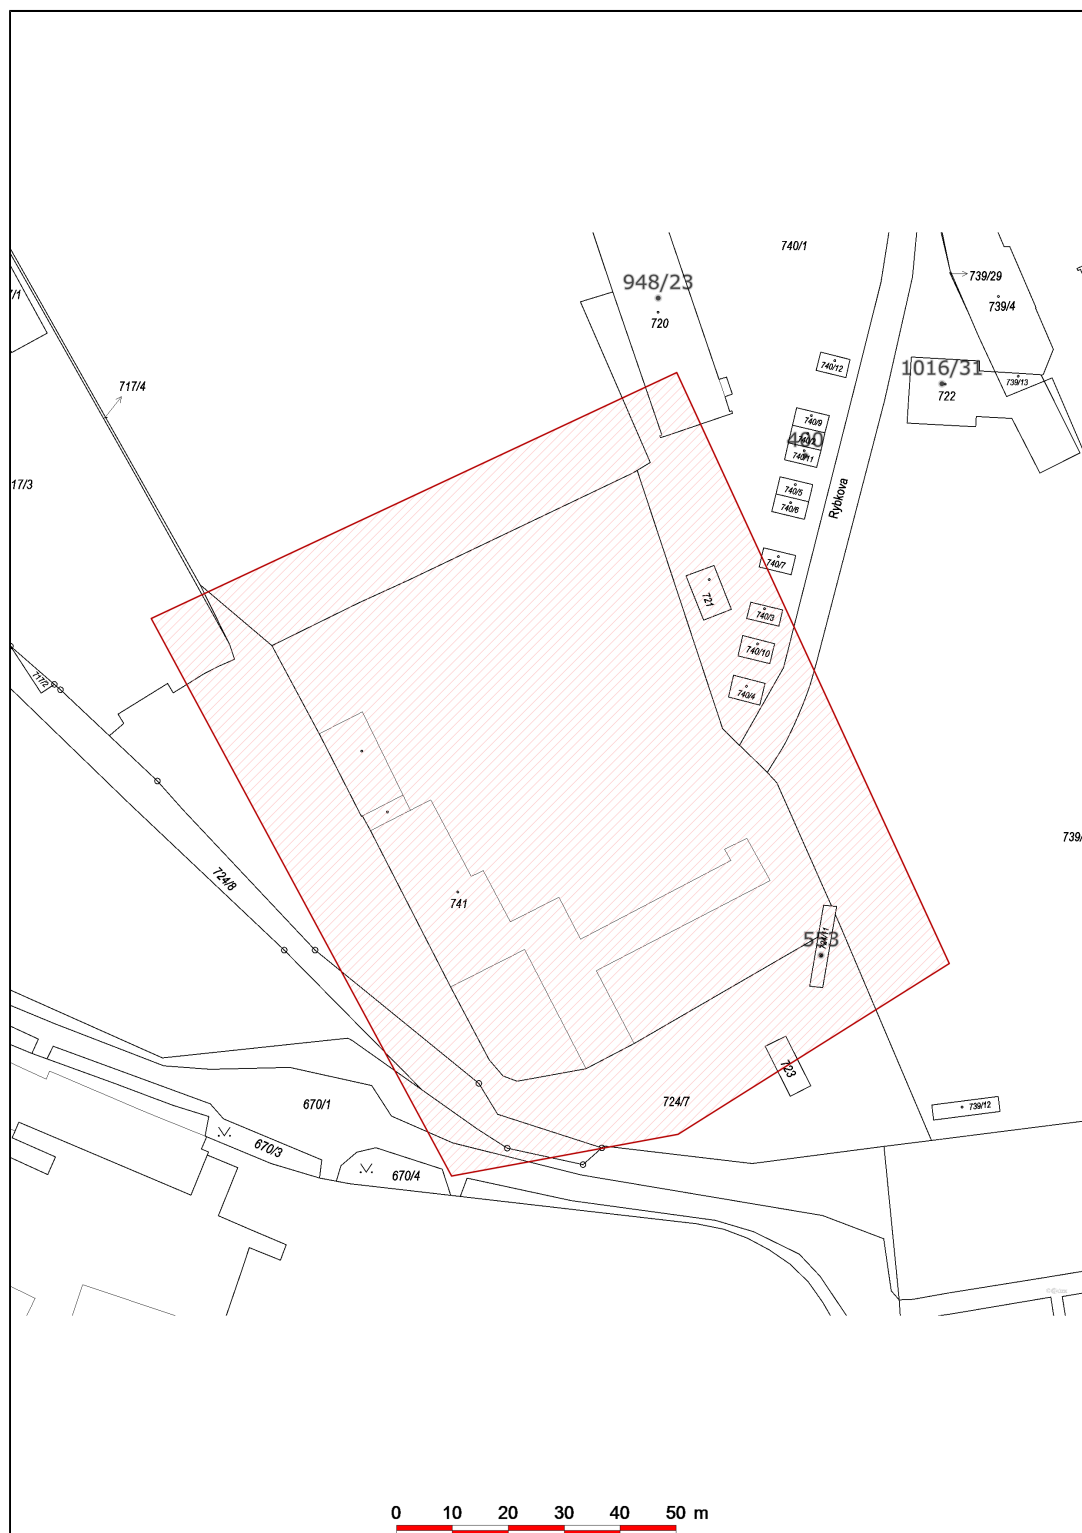

Datum 12.02.2025

eg-d

EGD, s.r.o.
U Brády 1872/26, Černá Pole, 602 00 Brno
IČO: 21055050, DIČ: CZ21055050