

- 1

STŘEŠNÍ KRYTINA BOBROVKA, HŘEBEN A NÁROŽÍ KRYTÉ HŘEBENÁČI DO MALTY
- 2

~~STŘEŠNÍ KRYTINA MĚDĚNÝ PLECH - PONECHAT~~
- 3

OKAPY MĚDĚNÝ PLECH - ZPĚTNÁ MONTÁŽ, NOVÉ HÁKY
- 4

LEMOVÁNÍ ZDIVA (ŠTÍTŮ) MĚDĚNÝ PLECH
- 5

~~OPLECHOVÁNÍ ÚŽLABÍ (ŽLAB) S VNITŘNÍ STOJATOU DRÁŽKOU - MĚDĚNÝ PLECH~~
- 6

SNĚHOVÉ ZÁBRANY Z OCELOVÉ TYČOVINY
- 7


~~OPLECHOVÁNÍ HŘEBENE MĚDĚNÝ PLECH~~
- 8

~~NADSTŘEŠNÍ HLAVICE Z MĚDĚNÉHO PLECHU~~
- 9

~~STŘEŠNÍ OKNA VELUX - ZAPUŠTĚNÁ MONTÁŽ~~
- 10

PŘEKRYTÍ ŠIKMIN ŠTÍTŮ - TAŠKA + OPLECHOVÁNÍ
- 11

CELOPLOŠNÁ NÁHRADA OMÍTEK ŠTÍTU - PROFI MK2 + ŠTUK

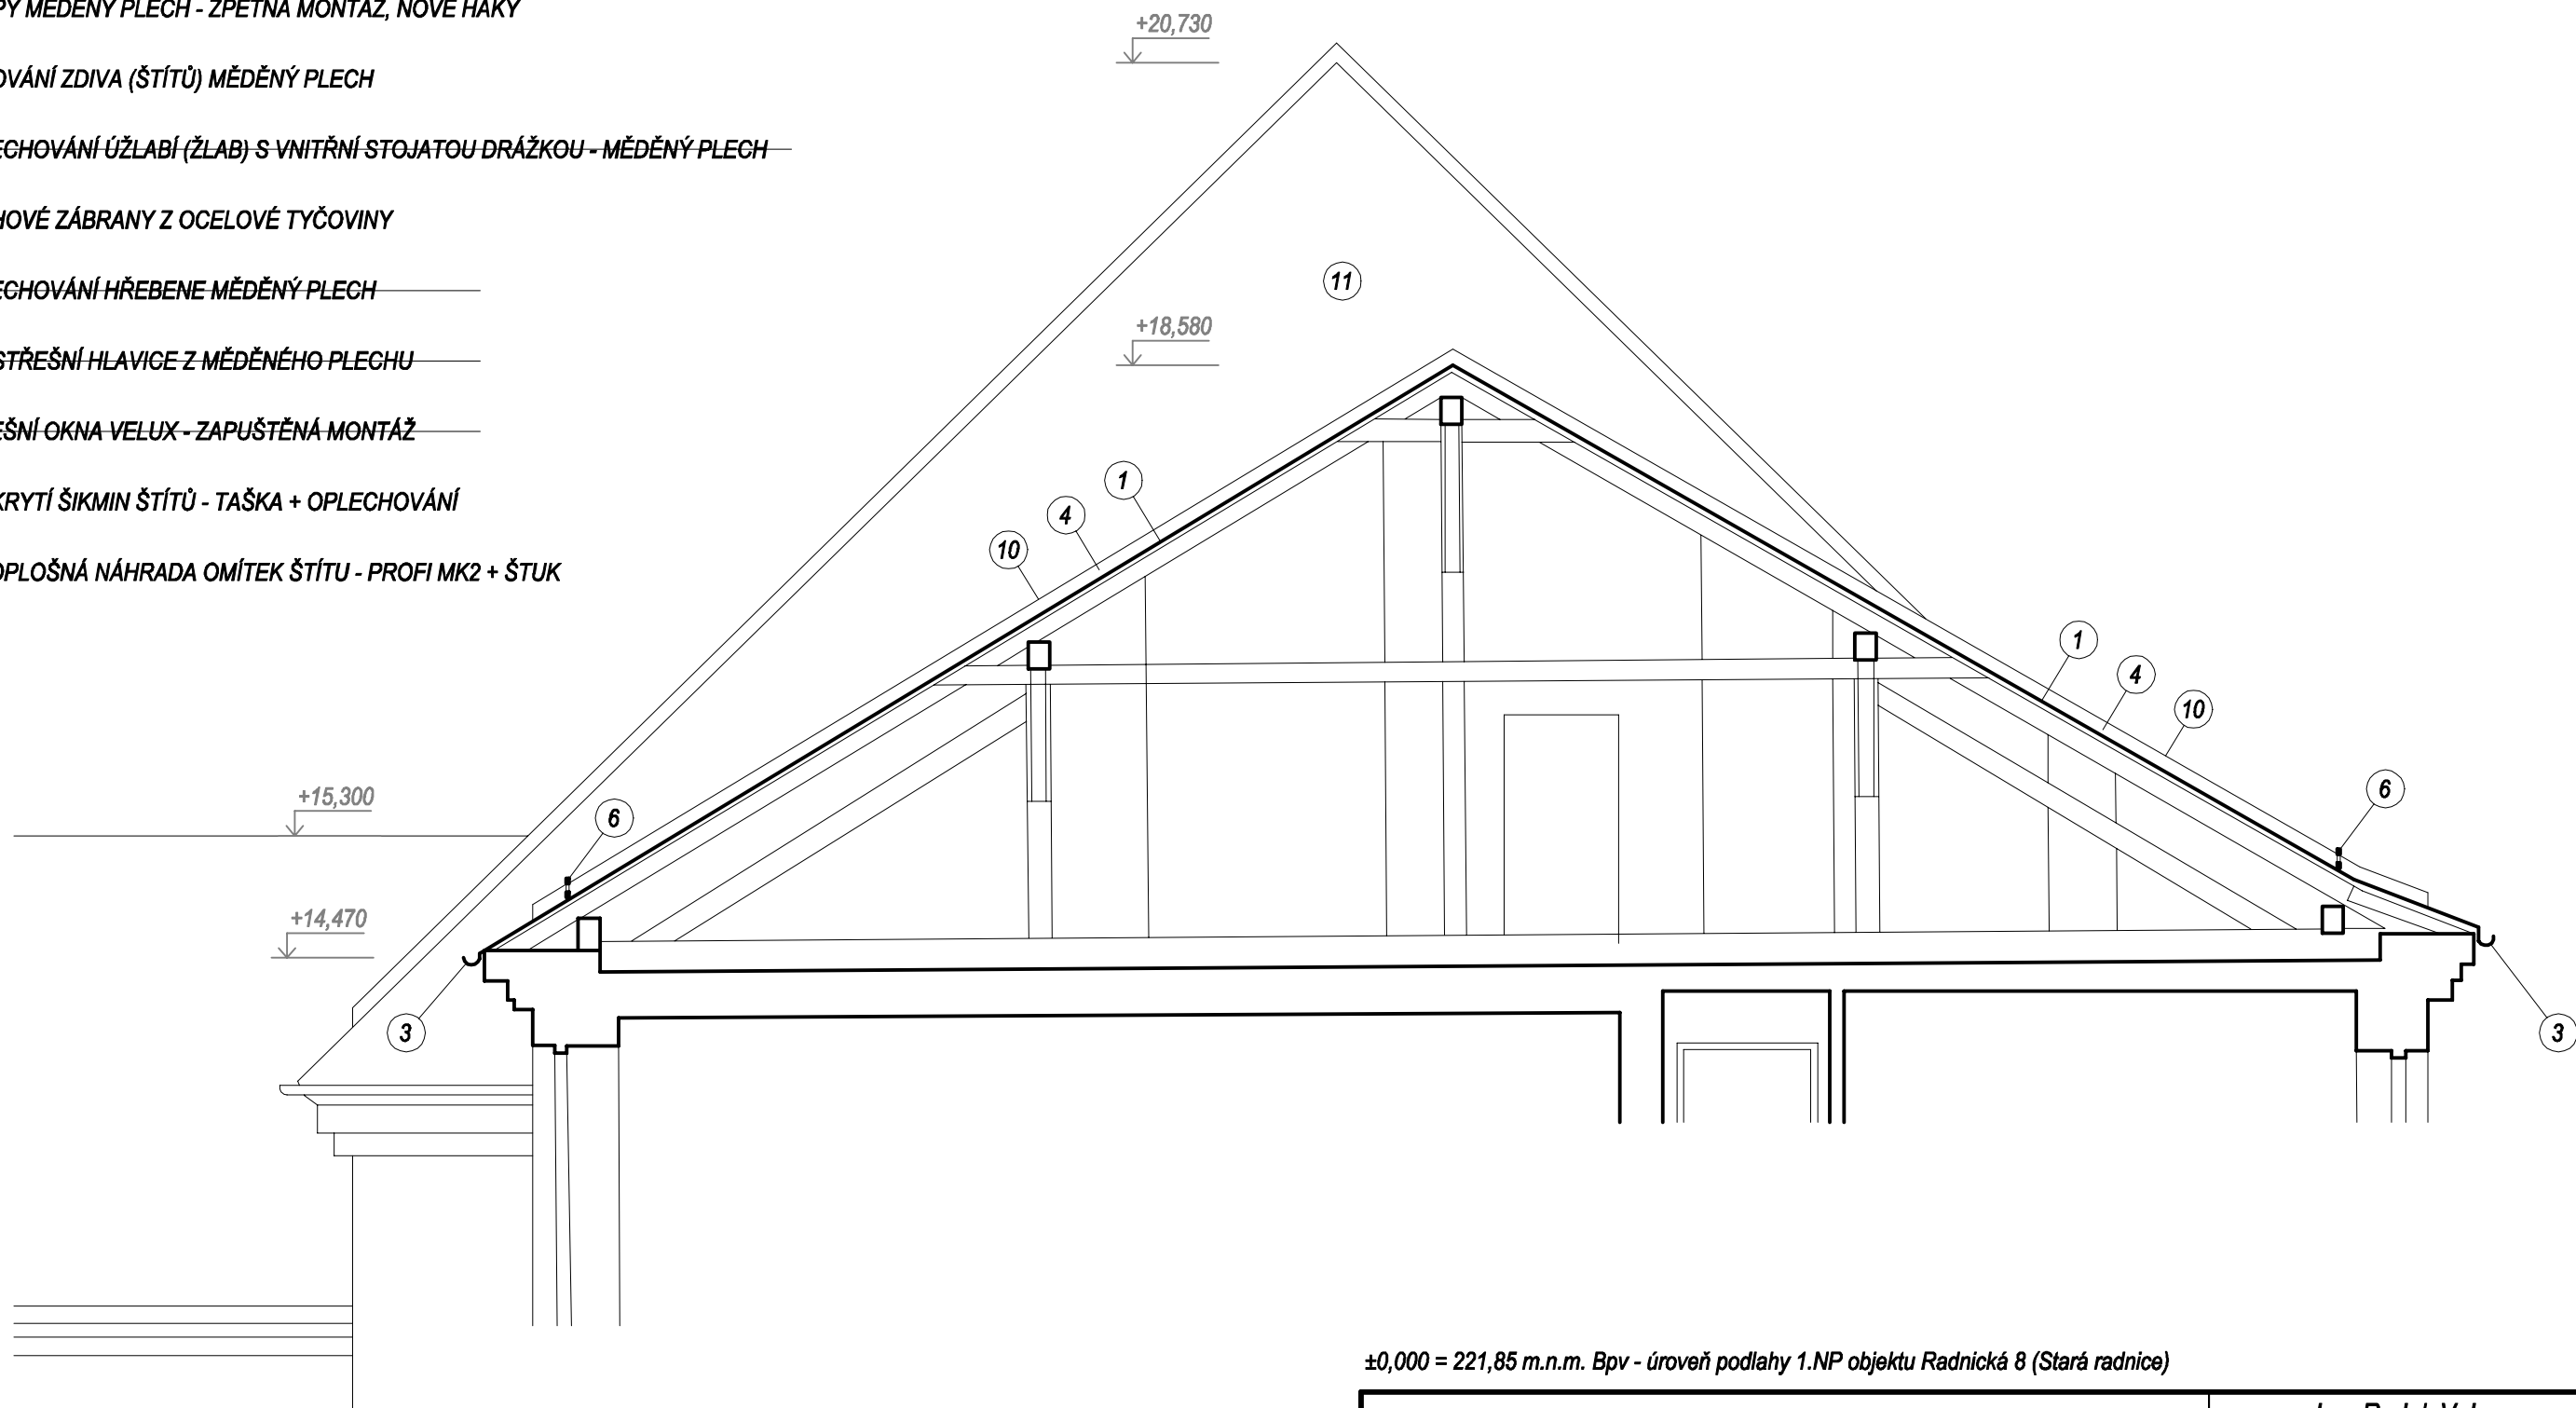

±0,000 = 221,85 m.n.m. Bpv - úroveň podlahy 1.NP objektu Radnická 8 (Stará radnice)

ZODP. PROJEKTANT: Ing. Radek Vala		Ing. Radek Vala Rířova 9, Brno tel. 604 237 513	
INVESTOR: Statutární měřto Brno, Dominikánské nám. 196/1, Brno			
AKCE:			
Oprava střechy Staré radnice		DATUM	04/2024
		STUPEŇ	SP
		FORMÁT	15A4
Řez B-B` - nový stav		Měřítko	Č. výkresu
		1:50	D.1.1.15