


- 1 STŘEŠNÍ KRYTINA BOBROVKA, HŘEBEN KRYTÝ HŘEBENÁČI - ODSTRANIT
- 2 STŘEŠNÍ KRYTINA MĚDĚNÝ PLECH - PONECHAT
- 3 OKAPY MĚDĚNÝ PLECH - ODSTRANIT K OPĚTOVNÉ MONTÁŽI
- 4 LEMOVÁNÍ ZDIVA (ŠTÍTŮ) MĚDĚNÝ PLECH - ODSTRANIT
- 5 OPLECHOVÁNÍ ÚŽLABÍ (ŽLAB) MĚDĚNÝ PLECH - ODSTRANIT
- 6 SNĚHOVÉ ZÁBRANY OCEL - ODSTRANIT
- 7 OPLECHOVÁNÍ HŘEBENE MĚDĚNÝ PLECH - ODSTRANIT
- 8 NADSTŘEŠNÍ HLAVICE VZT 3 ks - DEMONTOVAT
- 9 STÁVAJÍCÍ STŘEŠNÍ OKNA - DEMONTOVAT
- 10 UBOURAT HLAVICI KOMÍNA

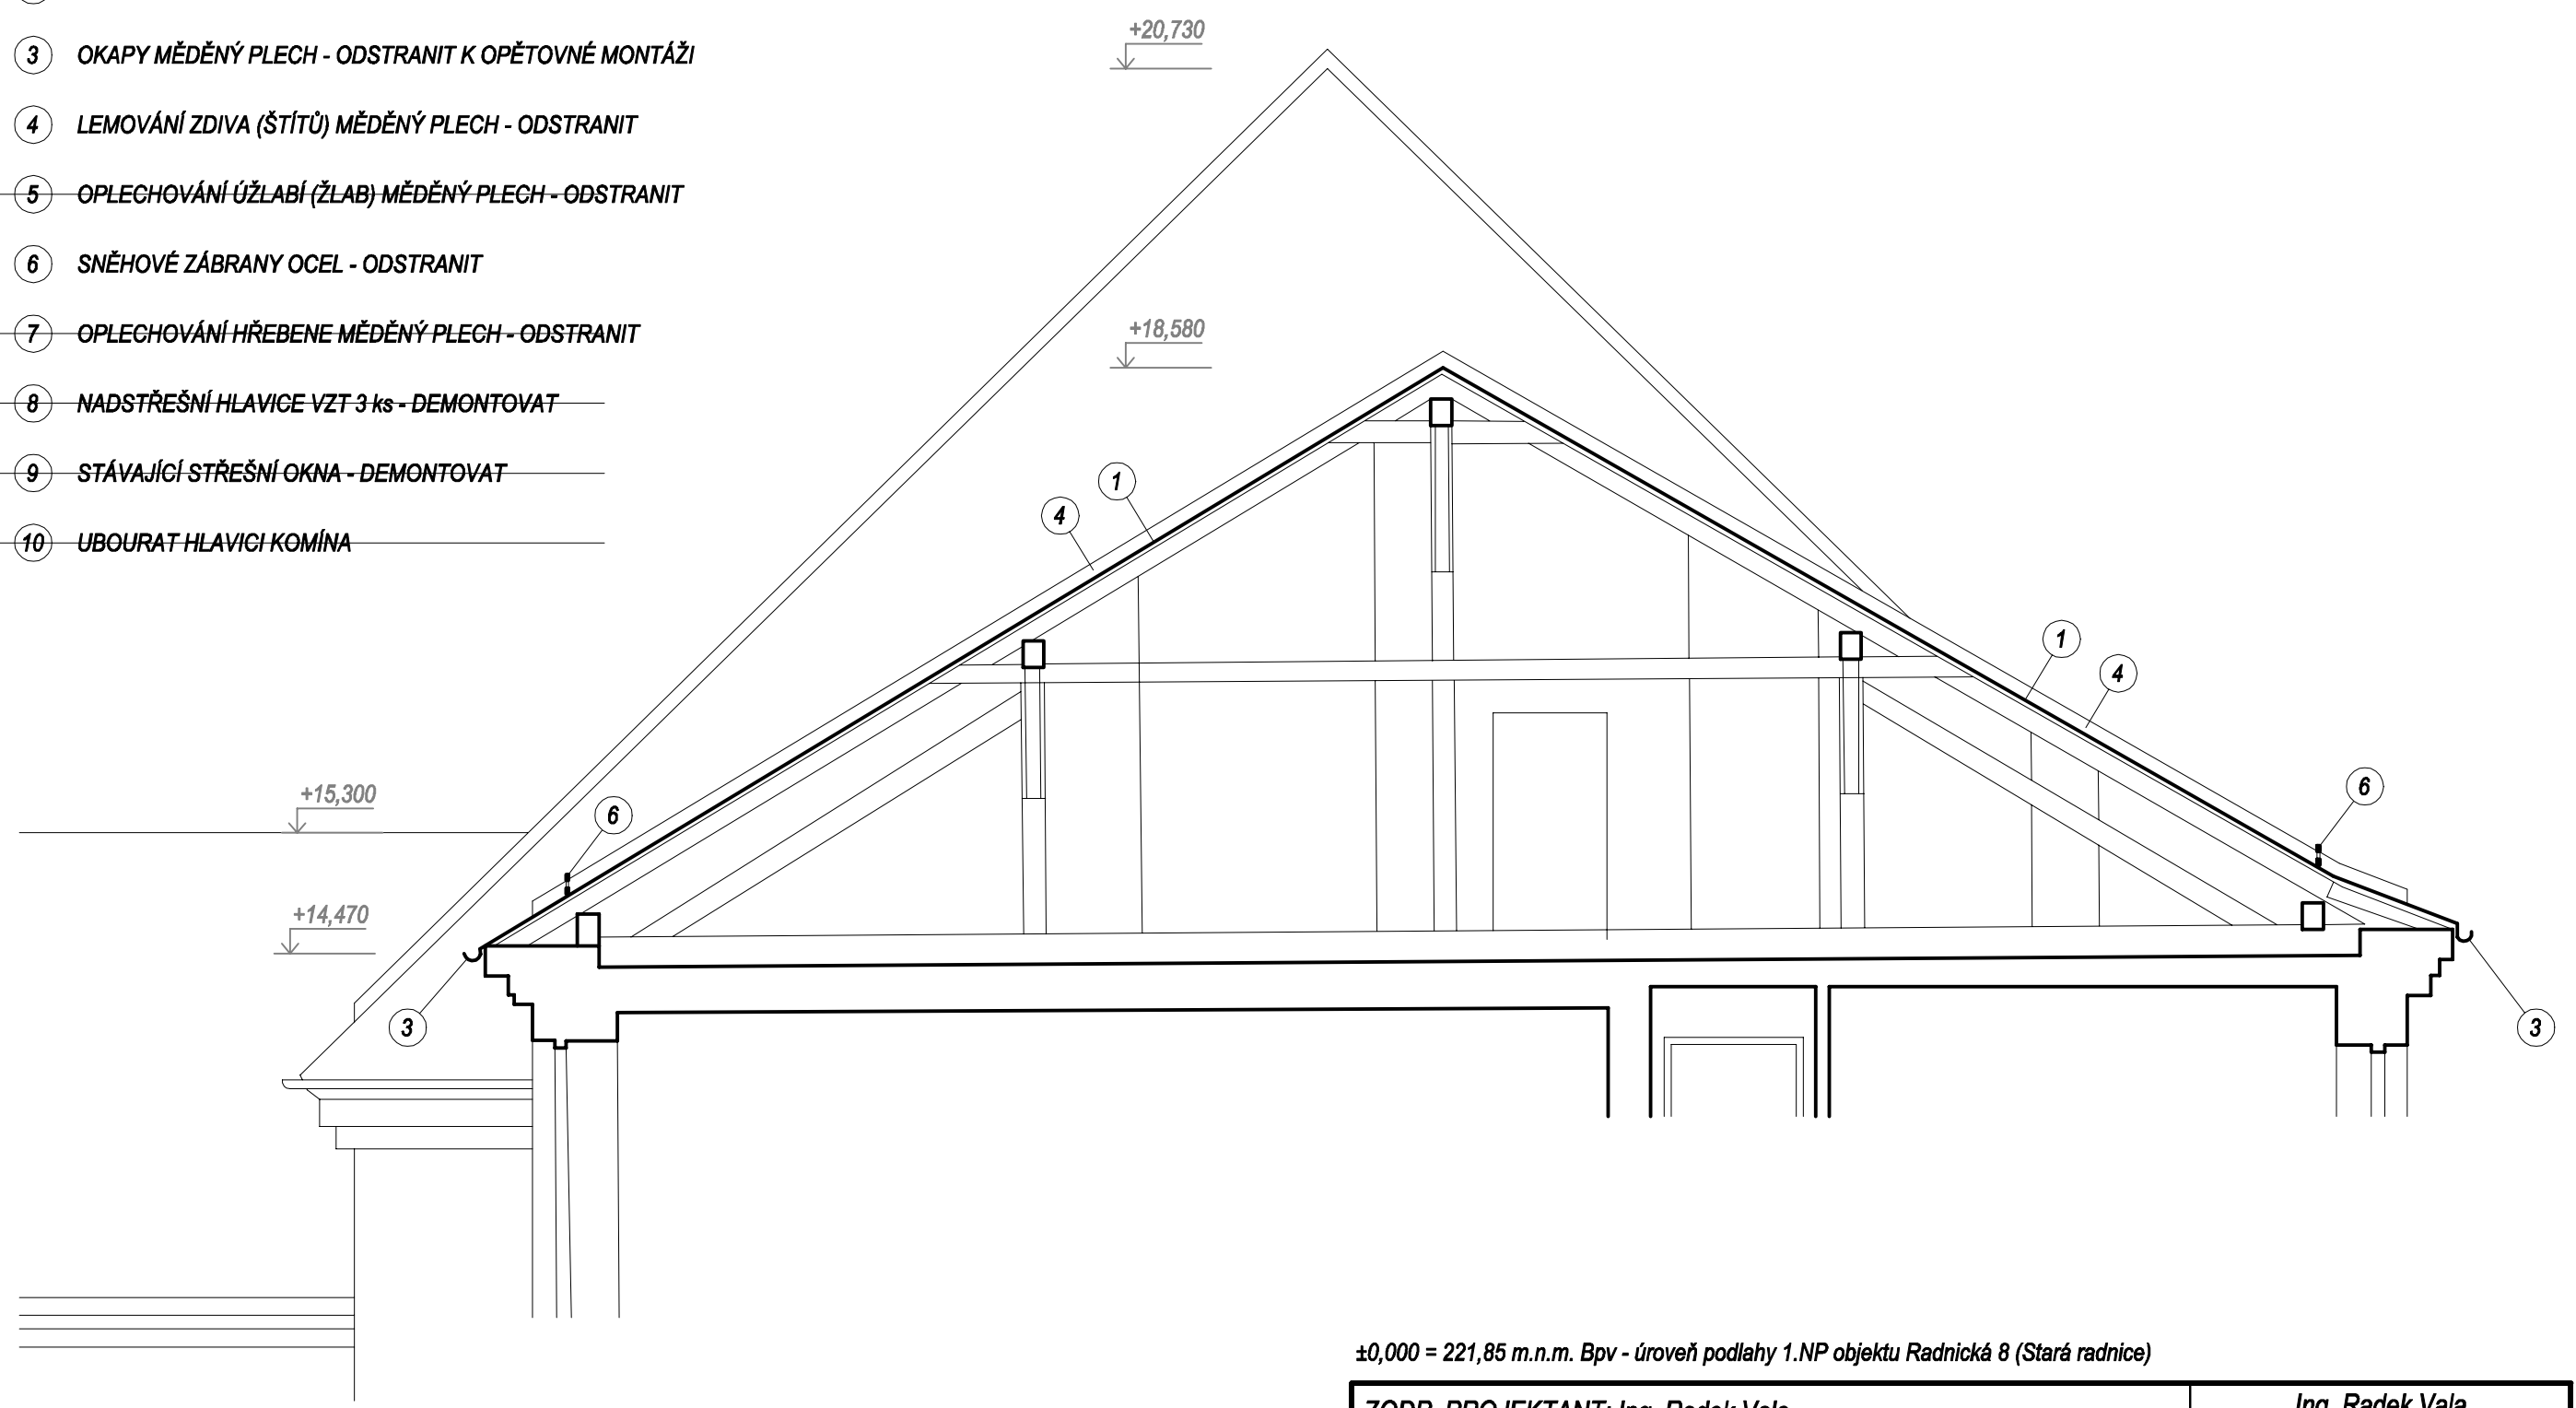

±0,000 = 221,85 m.n.m. Bpv - úroveň podlahy 1.NP objektu Radnická 8 (Stará radnice)

ZODP. PROJEKTANT: Ing. Radek Vala		Ing. Radek Vala Ríšova 9, Brno tel. 604 237 513	
INVESTOR: Statutární město Brno, Dominikánské nám. 196/1, Brno			
AKCE:			
Oprava střechy Staré radnice		DATUM	04/2024
		STUPEŇ	SP
		FORMÁT	15A4
Řez B-B` - stávající stav		Měřítko	Č. výkresu
		1:50	D.1.1.6